



LEGENDA TIPOLOGIE MURATURE

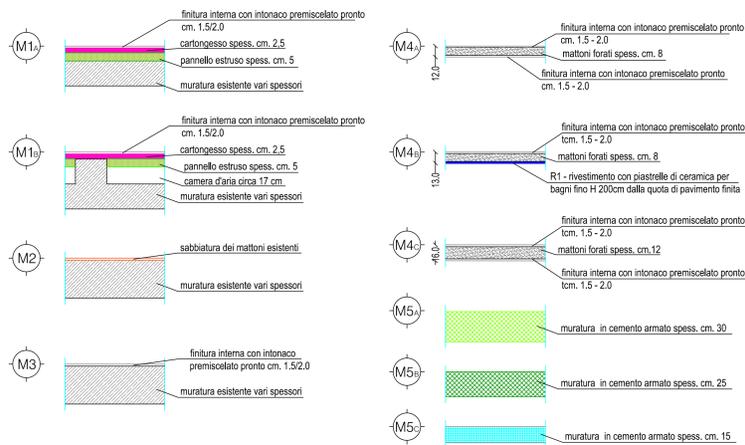

LEGENDA FINITURE LOCALI

- F1** PAVIMENTO
- P01_Piastrelle in gres porcellanato formato 30x30cm o similare, posate con colla su letto di sabbia e cemento
- Zoccolatura in legno ramino tinto dimensioni 7x1,5cm, fissato con silicone
PARETI
da piano di calpestio a soffitto
- pitturazione con 2 mani di idropittura traspirante a base di calce bianca, previa preparazione delle superfici ed applicazione di fissativo
SOFFITTO
- pitturazione con 2 mani di idropittura traspirante a base di calce bianca, previa preparazione delle superfici ed applicazione di fissativo
- F2** PAVIMENTO
- P01_Piastrelle in gres porcellanato formato 30x30cm o similare, posate con colla su letto di sabbia e cemento
PARETI
da piano di calpestio fino H 200cm
- R01_Rivestimento con piastrelle di ceramica di dimensioni 20x20 o 20x25 o similari, da H 200cm a soffitto
- Pitturazione con 2 mani di idropittura traspirante a base di calce bianca, previa preparazione delle superfici ed applicazione di fissativo
SOFFITTO
- pitturazione con 2 mani di idropittura traspirante a base di calce bianca, previa preparazione delle superfici ed applicazione di fissativo
- F3** PAVIMENTO
- P01_Piastrelle in gres porcellanato formato 30x30cm o similare, posate con colla su letto di sabbia e cemento
PARETI
da piano di calpestio fino a soffitto
- M02_Intervento di sabbiatura dei muri perimetrali in mattoni a vista con successiva stilarata delle fughe di malta
SOFFITTO
- pitturazione con 2 mani di idropittura traspirante a base di calce bianca, previa preparazione delle superfici ed applicazione di fissativo
- F4** SCALA PRINCIPALE
- P03_Lastre in Beola e/o Serizzo:
pedate 13x300x1300mm; alzate 15x170x1300mm
pianerotoli 1x1300x1300mm; 1x1300x2560mm; 1x1630x2150mm
- F5** SCALA SECONDARIA
- P03_Lastre in Beola e/o Serizzo:
pedate 8x300x1500mm; 2x300x1900mm; 2x300x2070mm
alzate 9x170x1500mm; 3x170x1900mm; 2x170x2070mm;
pianerotollo 322x150mm;

PIANTA PIANO INTERRATO

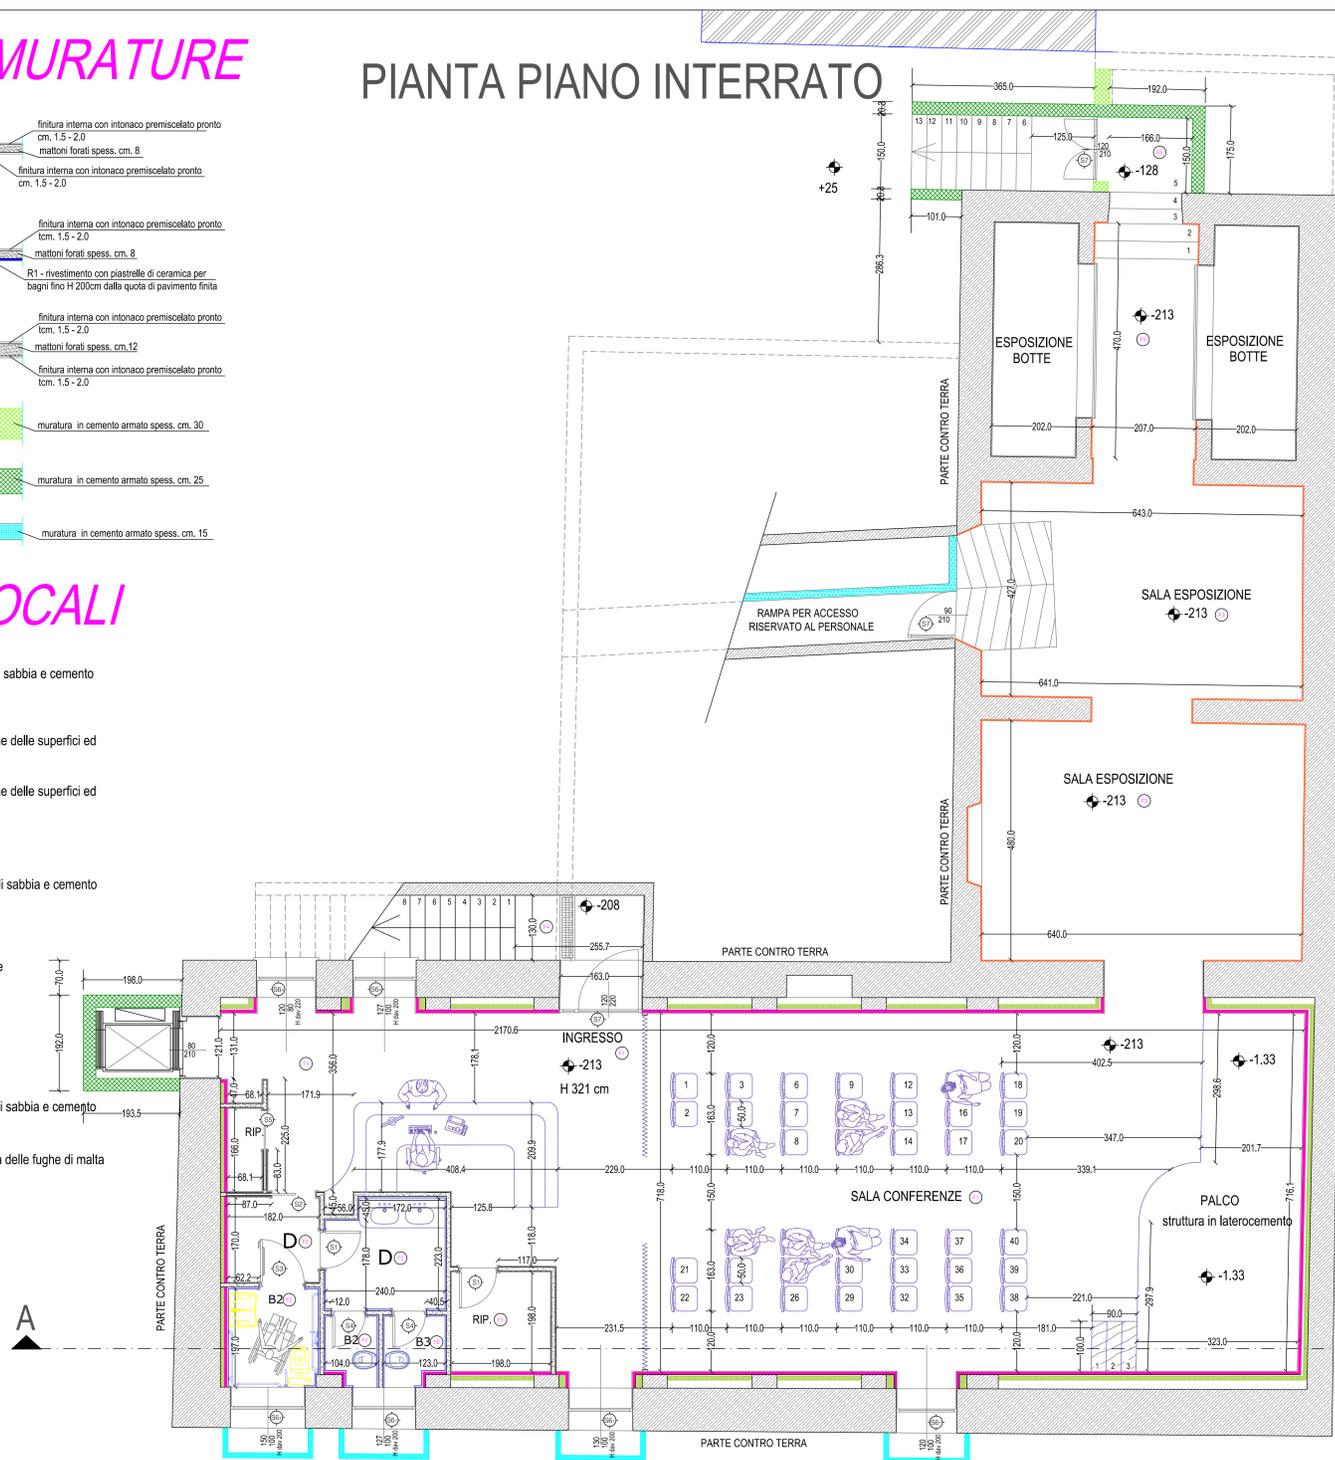

LEGENDA TIPOLOGIE INFISSI

- S1** Porta ad un'anta da cm 80 tipo Tamburato pieno in noce Tanganika naturale o tinto
- S2** Porta scorrevole da cm 90 tipo tamburato pieno in noce Tanganika naturale o tinto
- S3** Porta con maniglione antipanico da cm 90 tipo tamburato pieno in noce Tanganika naturale o tinto
- S4** Porta ad un'anta da cm 70 tipo tamburato pieno in noce Tanganika naturale o tinto
- S5** Porta scorrevole da cm 70 tipo tamburato pieno in noce Tanganika naturale o tinto
- S6** Serramenti esterni in alluminio anodizzato - finestre apertura a vasistas :
-davanzali delle finestre sono in serizzo spess. cm. 4 filo bisellato
- S6** Serramenti esterni in alluminio anodizzato con vetro REI 90 - finestre apertura a vasistas :
-davanzali delle finestre sono in serizzo spess. cm. 4 filo bisellato
- S7** Serramenti esterni in alluminio anodizzato REI 120 - porte provviste di maniglione antipanico:
-soglie delle porte-finestre sono in serizzo spess. cm. 3 filo bisellato

N.B.: tutte le quote s' intendono al finito
ad eccezione :
- della quotatura per la determinazione delle aperture interne sui tavolati che sono al rustico

Emissione per E	Tab. N° 08	 Comune COMUNE DI CANNETO PAVESE (PV) Provincia di Pavia Regione Lombardia	
Data Emissione 15	Scala 1:50		
Progettista Architettonico ZVS srl Via Pisa Giovanni XXIII, 7 - San Martino Siccomario (PV) Tel. 045-588230 Email: zvs@zvs.com		il Sindaco Francesca Panizzari	
Progettista Strutturale ZVS srl Via Pisa Giovanni XXIII, 7 - San Martino Siccomario (PV) Tel. 045-588230 Email: zvs@zvs.com		il Segretario Dott. Gerardo Sola	
Progettista Impianti ZVS srl Via Pisa Giovanni XXIII, 7 - San Martino Siccomario (PV) Tel. 045-588230 Email: zvs@zvs.com		 PROGETTO ESECUTIVO CUP: I19D15000410001 RECUPERO DI IMMOBILE COMUNALE CON FINALITA' DI PUBBLICA FRUIZIONE SPAZI CULTURALI, INFORMATIVI ED ESPOSITIVI	
Direttore Lavori ZVS srl Via Pisa Giovanni XXIII, 7 - San Martino Siccomario (PV) Tel. 045-588230 Email: zvs@zvs.com			
Responsabile del Procedimento Ufficio Tecnico Comunale Ing. Daniele Scavi Via Cassanese, 7 - Canneto Pavese (PV) Tel. 045-588231 Email: d.scavi@comune.canneto-pavese.pv.it			
Firma dell'Impresa Esecutrice		Oggetto Pianta Piano Interrato STATO DI PROGETTO	
Dr. Architetto: PR 35/2015		Fir. ESEC. TAV.08 E' vietata la divulgazione o l'uplicazione senza autorizzazione scritta della parte	