PIANTA PIANO TERRA

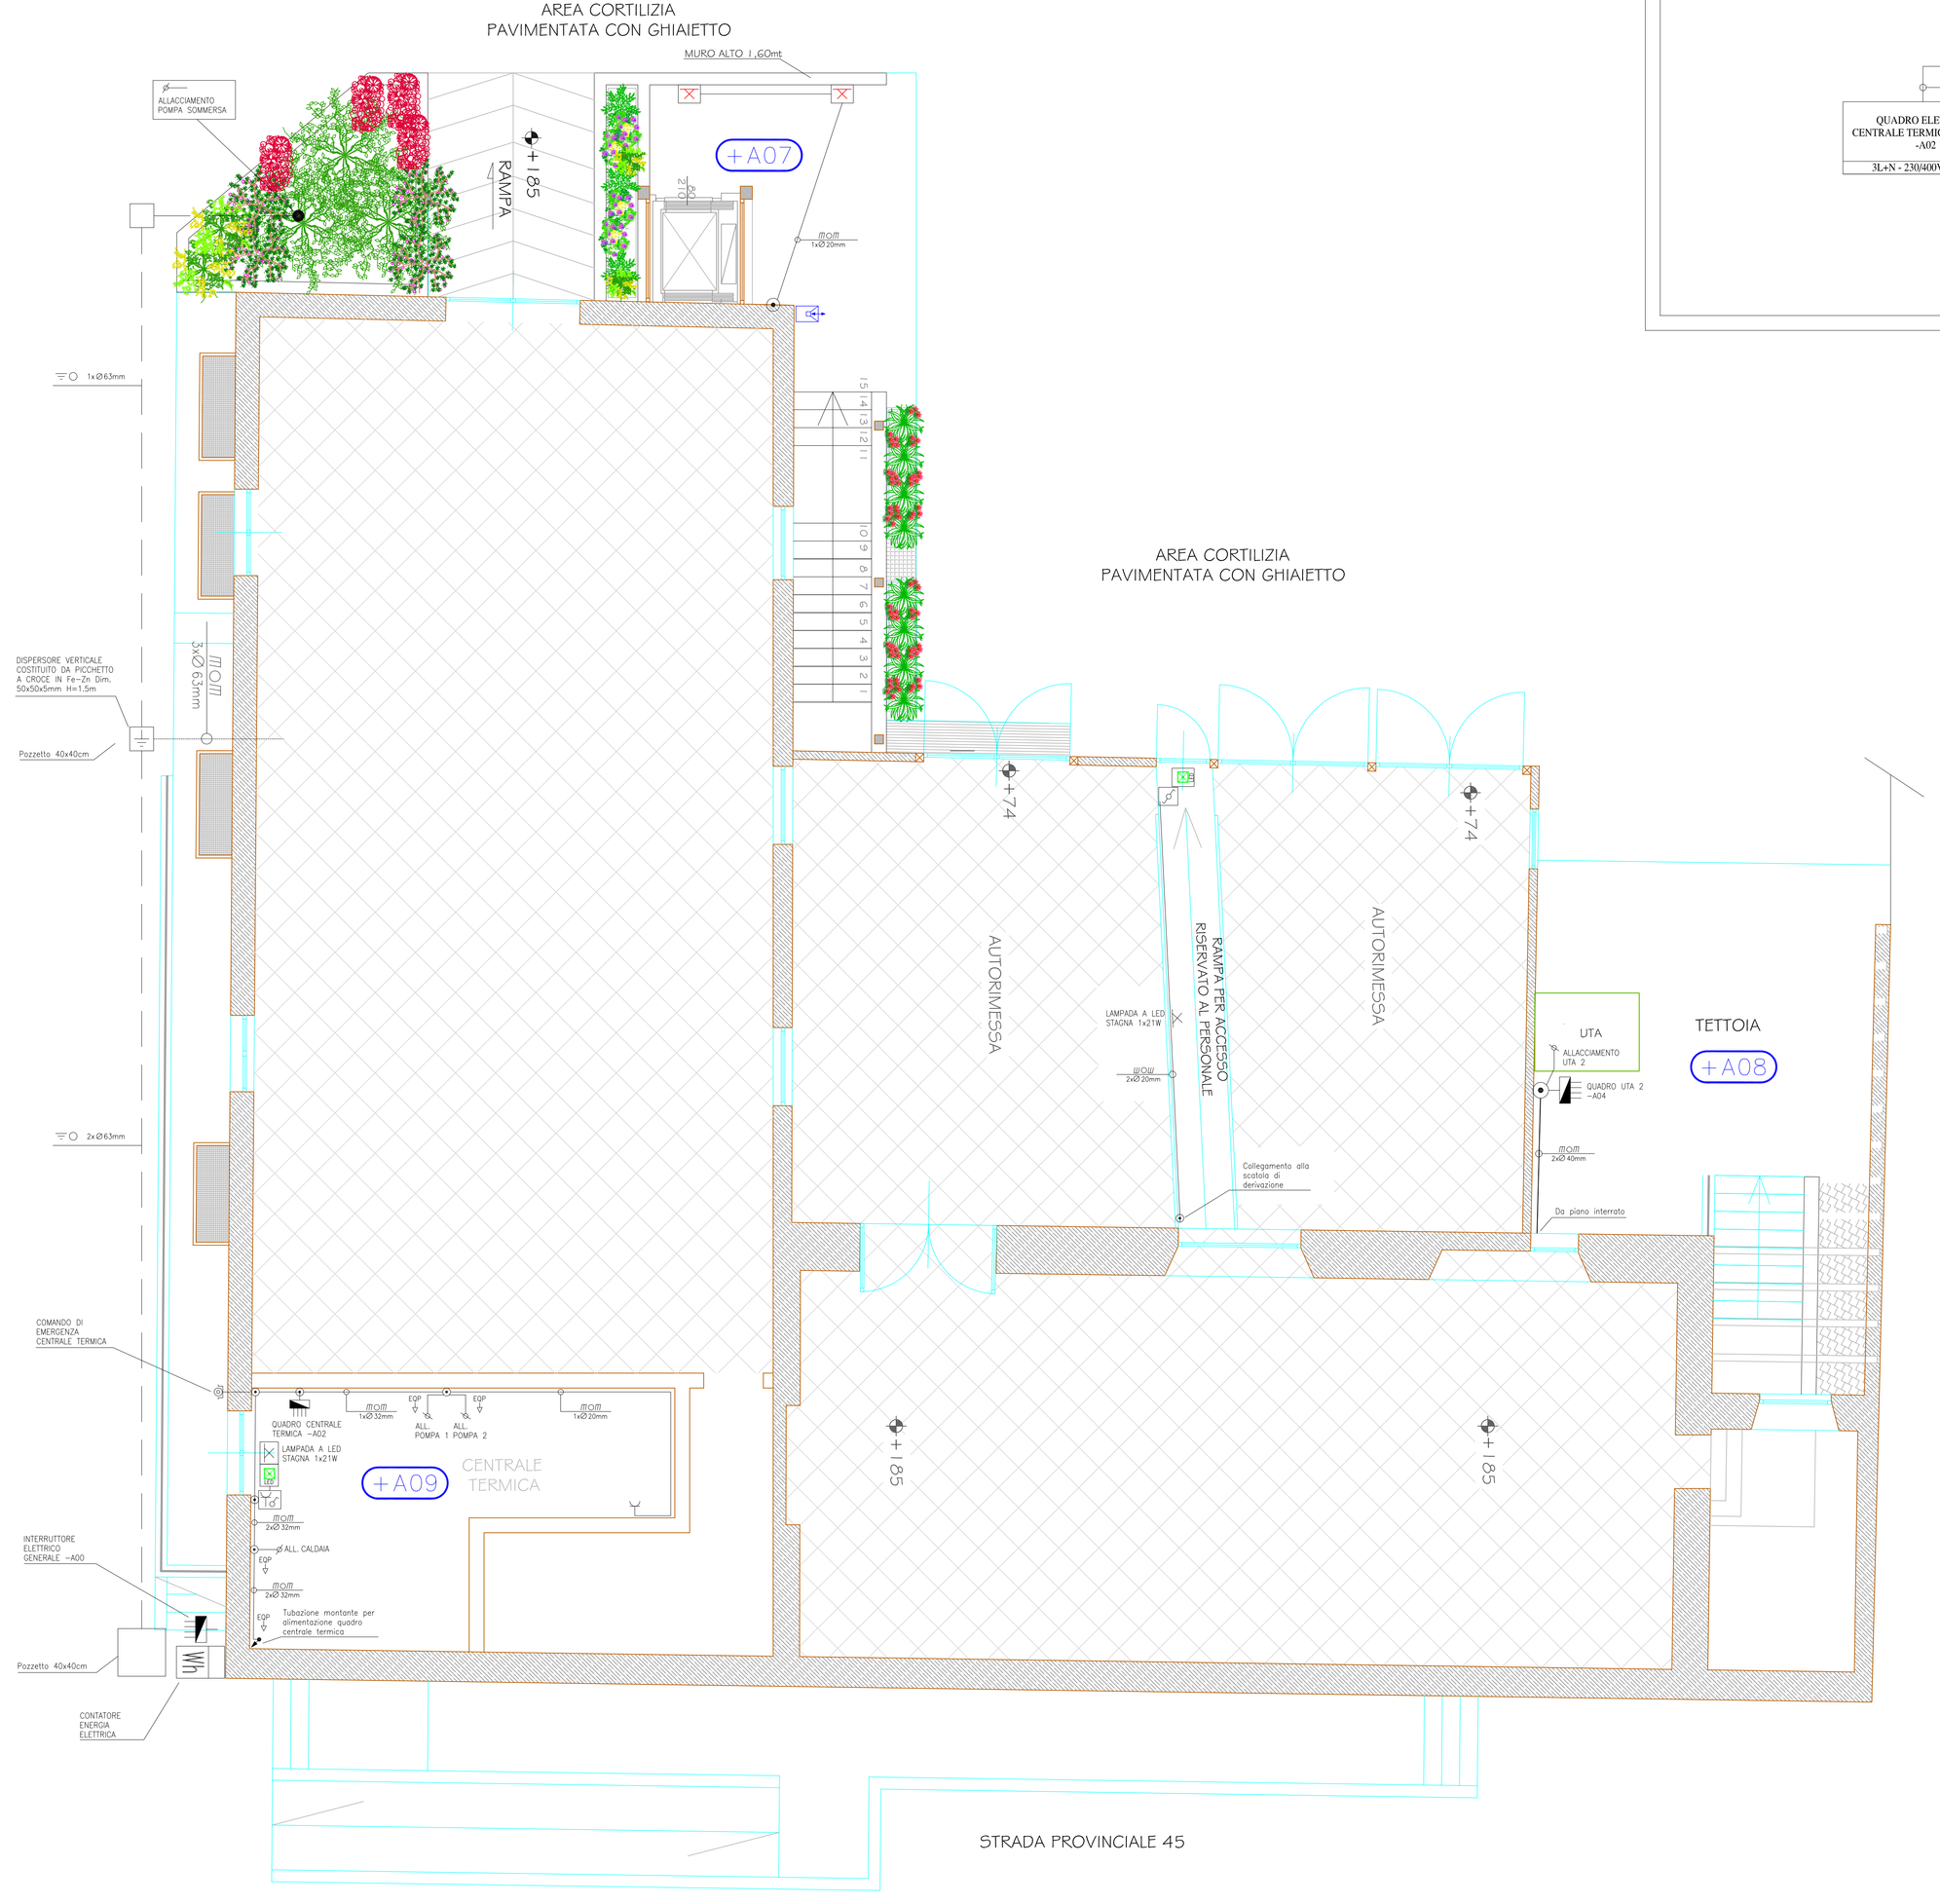

SCHEMA ELETTRICO GENERALE A BLOCCHI

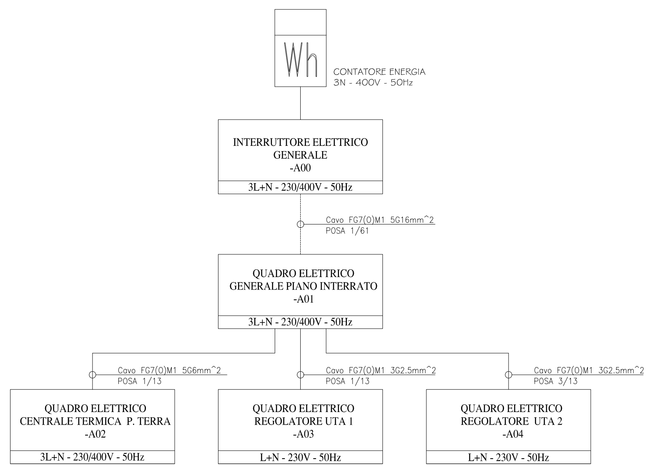

LEGENDA:

SIMBOLO	DESCRIZIONE	SIMBOLO	DESCRIZIONE	SIMBOLO	DESCRIZIONE
Wh	CONTATORE		INTERRUTTORE		ALLACCIAMENTO
	QUADRO DI DISTRIBUZIONE		PULSANTE		PRESA 2P+T/10-16A
	CANALE A FILO DI ACCIAIO		PULSANTE LUMINOSO		PRESA UNEL 2P+T/10-16A
	TUBAZIONE IN PVC CORRUGATA FLESSIBILE PER POSA SOTTOTRACCIA IMPIANTO ELETTRICO		PULSANTE DI EMERGENZA		TORRETTA A SCOMPARSA DOTATA DI: N. 2 PRESE 2P+T/10-16A N. 2 PRESE UNEL 2P+T/10-16A N. 2 PRED. CONNETTORE EDP
	TUBAZIONE IN PVC CORRUGATA FLESSIBILE PER POSA SOTTOTRACCIA IMPIANTO RETE EDP / TP		PUNTO LUCE		
	CASSETTA DI DERIVAZIONE IMPIANTO ELETTRICO		PUNTO LUCE A PARETE	TP	PREDISPOSIZIONE CONNETTORE TELEFONICO
	CASSETTA DI DERIVAZIONE IMPIANTI SPECIALI (eda/ta)		APPARECCHIO ILLUMINANTE AUTOALIMENTATO	EDP	PREDISPOSIZIONE CONNETTORE EDP
	CASSETTA DI DERIVAZIONE IMPIANTO DI DIFFUSIONE SONORA	LED 52W	APPARECCHIO ILLUMINANTE A LED PER CONTROSOFFITTI		CITOFONO
	MONTANTI IMPIANTI ELETTRICI	LED 26W	APPARECCHIO ILLUMINANTE A LED PER CONTROSOFFITTI		PREDISPOSIZIONE ALTOPARLANTE IN CONTROSOFFITTATURA IMPIANTO DIFFUSIONE SONORA
	MONTANTI IMPIANTI SPECIALI IMPIANTO RETE EDP / TP	LED 32W	PROIETTORE A LED PER CONTROSOFFITTI		PREDISPOSIZIONE POSTAZIONE MICROFONICA IMPIANTO DIFFUSIONE SONORA
	TERMOSTATO AMBIENTE	LED 15W	APPARECCHIO ILLUMINANTE A LED A PLAFONE		PREDISPOSIZIONE CENTRALINO IMPIANTO DIFFUSIONE SONORA
	PREDISPOSIZIONE COMANDO TELO PROIETTORE	LED 20W	APPARECCHIO ILLUMINANTE A LED A PLAFONE		PULSANTE A TIRANTE IMPIANTO DI CHIAMATA WC DISABILI
	APPARECCHIO ILLUMINANTE A LED DA INCASSO A PARETE	LED 7W	APPARECCHIO ILLUMINANTE A LED A PLAFONE	R	PULSANTE DI RIPRISTINO IMPIANTO DI CHIAMATA WC DISABILI
LED 7W	PROIETTORE A LED ORIENTABILE PER BINARIO ELETTRIFICATO	LED 21W	APPARECCHIO ILLUMINANTE STAGNO A LED 21W		CENTRALINA DI SEGNALAZIONE IMPIANTO DI CHIAMATA WC DISABILI

LEGENDA APPARECCHI ILLUMINANTI

LED

Tipologia lampade a LED per illuminazione di sicurezza

LED 21W

Apparecchio illuminante a LED di tipo stagno 21W

LED 4,5W

Apparecchio illuminante da incasso a parete 4,5W

Emissione per	Tav. N°
EE	14
Data Emissione: Ottobre '15	Scala: 1:50

Progettista Architettonico
ZVS srl
Via Papa Giovanni XXIII, 7 - San Martino Siccomario (PV)
Tel 347-0586230 Email zvs-srl@gmail.com

Progettista Strutturale
ZVS srl
Via Papa Giovanni XXIII, 7 - San Martino Siccomario (PV)
Tel 347-0586230 Email zvs-srl@gmail.com

Progettista Impianti
ZVS srl
Via Papa Giovanni XXIII, 7 - San Martino Siccomario (PV)
Tel 347-0586230 Email zvs-srl@gmail.com

Direttore Lavori
ZVS srl
Via Papa Giovanni XXIII, 7 - San Martino Siccomario (PV)
Tel 347-0586230 Email zvs-srl@gmail.com

Responsabile del Procedimento
Ufficio Tecnico Comunale
Ing. Daniele Sclavi
Via Cavallotti, 7 - Canneto Pavese (PV)
Tel 0385-88021 Email ufficiotecnico@comune.cannetopavese.pv.it

Firma del Committente

Firma dell'Impresa Esecutrice

- [ ] RILIEVO serie R
- [ ] AUTORIZZAZ. serie A
- [ ] Ind. GEOLOG. serie G
- [ ] imp. TERMICO serie W
- [x] Imp. ELETTR. serie E
- [ ] Imp. IDRICO serie I
- [ ] CONTABILITA' serie CN
- [ ] PERIZIE serie PE
- [ ] COLLAUDO serie CO
- [ ] PRELIMINARE serie P
- [ ] DEFINITIVO serie D
- [x] ESECUTIVO serie E
- [ ] imp. ANTINC. serie VV.FF.
- [ ] STRUTTURE serie S
- [ ] SICUREZZA serie SZ
- [ ] STATO ATTUALE
- [x] STATO DI PROGETTO
- [ ] STATO DI CONFRONTO

[x] Revisioni
1 .....
2 .....
3 .....
4 .....
5 .....

Committente
COMUNE DI CANNETO PAVESE (PV)
Provincia di Pavia
Regione Lombardia

Il Sindaco: Francesca Panizzari

Il Segretario: Dott. Gerardo Sola

PROGETTO ESECUTIVO
CUP: I19D15000410001

RECUPERO DI IMMOBILE COMUNALE
CON FINALITA' DI PUBBLICA FRUIZIONE
SPAZI CULTURALI, INFORMATIVI ED ESPOSITIVI

Oggetto
SCHEMA TOPOGRAFICO IMPIANTO ELETTRICO
DISTRIBUZIONE PRINCIPALE E IMP. DI TERRA
PIANTA PIANO TERRA

Dir. Archivio: PR 35/2015 | File: ESEC_TAV.14

E' vietata la divulgazione o duplicazione senza autorizzazione scritta delle parti