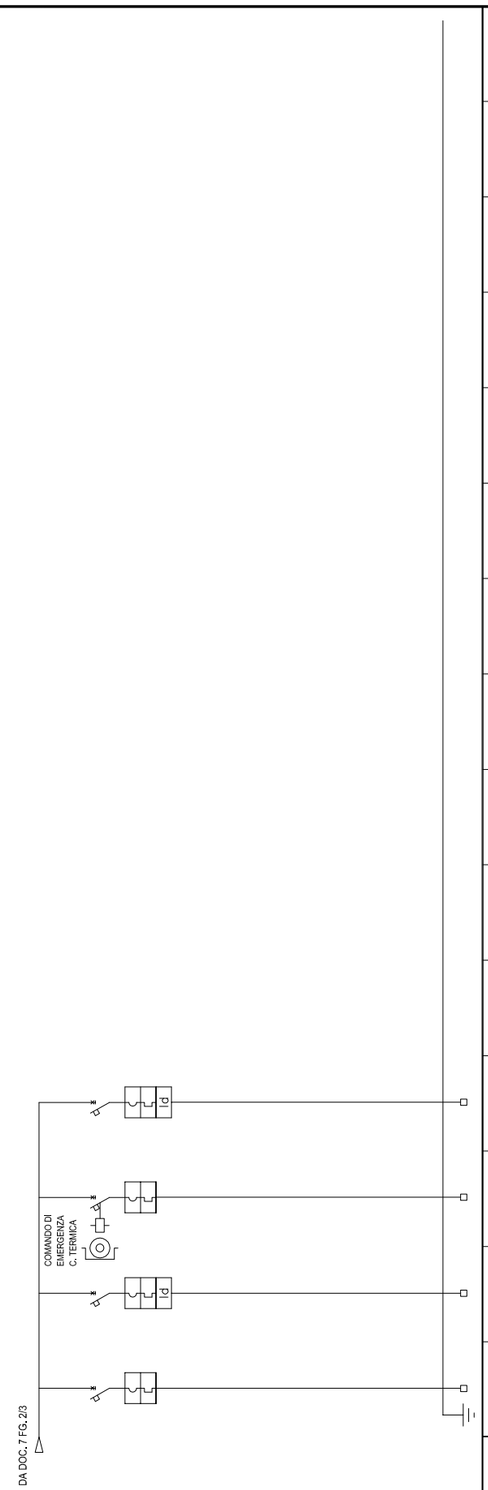


| Circuito n. | 31 | 32 | 33 | 34 | | | | | | | |
|---|---|---|---|---|---|---|---|---|---|---|---|
| Denominazione utenza | ALL. QUADRO REGOLATORE UTA 2 | ALL. VENTILCONV. SALA | ALL. QUADRO CENTRALE TERMICA | DISPONIBILE | | | | | | | |
| Potenza a corrente installata | | | | | | | | | | | |
| Potenza a corrente utilizzata | | | | | | | | | | | |
| Interruttore: Tipo | MODULARE | MODULARE | MODULARE | MODULARE | | | | | | | |
| Interruttore: Corrente nominale / n. Poli | 6A/1P+N | 10A/1P+N | 16A/4P | 10A/1P+N | | | | | | | |
| Interruttore: Potere di interruzione | 6 kA | 6 kA | 6 kA | 6 kA | | | | | | | |
| Interruttore: Tipo sganciatore | M.T.D. | M.T.D. | M.T. | M.T.D. | | | | | | | |
| Interruttore: Taratura sganciatore termico | CURVA C | CURVA C | CURVA C | CURVA C | | | | | | | |
| Interruttore: Taratura sganciatore magnetico | CURVA C | CURVA C | CURVA C | CURVA C | | | | | | | |
| Interruttore: Taratura differenziale / tipo | | 0,03A di AC | 0,03A di AC | | | | | | | | |
| Interruttore: Ritardo intervento differenziale | | | | | | | | | | | |
| Equipaggiamento elettrico: Contattore: tipo e portata | | | | | | | | | | | |
| Equipaggiamento elettrico: Relè termico: tipo e taratura | | | | | | | | | | | |
| Equipaggiamento elettrico: Base fusibili: tipo e portata | | | | | | | | | | | |
| Equipaggiamento elettrico: Fusibili: tipo e portata | | | | | | | | | | | |
| Equipaggiamento elettrico: Amperometro: tipo e portata | | | | | | | | | | | |
| Equipaggiamento elettrico: Trasformatore di corrente: tipo e portata | | | | | | | | | | | |
| Linea Esterna: Sigla cavo | -WC28-A01 | -WC29-A01 | -WC30-A01 | -WC31-A01 | | | | | | | |
| Linea Esterna: Fase/ linea | 3N+PE | L1N+PE | 3N+PE | | | | | | | | |
| Linea Esterna: Tipo | RG7OR/M1 | RG7OR/M1 | RG7OR/M1 | | | | | | | | |
| Linea Esterna: Sezione (in mm.) 2 | 5G2,5 | 3G2,5 | 5G2,5 | | | | | | | | |
| Linea Esterna: Tipologia posa (CEI 64-8) | 113 | 111/3 | 112/13 | | | | | | | | |
| Linea Esterna: Lunghezza | 50 | 20 | 30 | | | | | | | | |

| Emissione per | Tav. N° |
|---|---|
| EE | 19 |
| **Data Emissione** | **Foglio** |
| Ottobre '15 | 3/3 |

*Progettista Architettonico*

ZVS srl

Via Papa Giovanni XXIII, 7 - San Martino Siccomario (PV)
*Tel* 347-0588230 *Email* zvssrl@gmail.com

*Progettista Strutturale*

ZVS srl

Via Papa Giovanni XXIII, 7 - San Martino Siccomario (PV)
*Tel* 347-0588230 *Email* zvssrl@gmail.com

*Progettista Impianti*

ZVS srl

Via Papa Giovanni XXIII, 7 - San Martino Siccomario (PV)
*Tel* 347-0588230 *Email* zvssrl@gmail.com

*Direttore Lavori*

ZVS srl

Via Papa Giovanni XXIII, 7 - San Martino Siccomario (PV)
*Tel* 347-0588230 *Email* zvssrl@gmail.com

*Responsabile del Procedimento*

Ufficio Tecnico Comunale
Ing. Daniele Sclavi
Via Casabassa, 7 - Canneto Pavese (PV)
*Tel* 0385-88021 *Email* ufficiotecnico@comune.cannetopavese.pv.it

*Firma del Committente*

*Firma dell'Impresa Esecutrice*

- [ ] RILIEVO serie R
- [ ] PRELIMINARE serie P
- [ ] AUTORIZZAZ. serie A
- [ ] DEFINITIVO serie D
- [ ] ind. GEOLOG. serie G
- [X] ESECUTIVO serie E
- [ ] imp. TERMICO serie W
- [ ] imp. ANTINC. serie VV.FF.
- [X] imp: ELETTR. serie E
- [ ] STRUTTURE serie S
- [ ] imp: IDRICO serie I
- [ ] SICUREZZA serie SZ
- [ ] CONTABILITA' serie CN
- [ ] STATO ATTUALE
- [ ] PERIZIE serie PE
- [X] STATO DI PROGETTO
- [ ] COLLAUDO serie CO
- [ ] STATO DI CONFRONTO

| | | | |
|---|---|---|---|
| X | *Revisioni* | 3 | ----- |
| 1 | ----- | 4 | ----- |
| 2 | ----- | 5 | ----- |

*Committente*

COMUNE DI CANNETO PAVESE (PV)
Provincia di Pavia
Regione Lombardia

*Il Sindaco*
Francesca Panizzari

*Il Segretario*
Dott. Gerardo Sola

# PROGETTO ESECUTIVO
# CUP: I19D15000410001

## RECUPERO DI IMMOBILE COMUNALE CON FINALITA' DI PUBBLICA FRUIZIONE SPAZI CULTURALI, INFORMATIVI ED ESPOSITIVI

*Oggetto*

SCHEMA ELETTRICO UNIFILARE
QUADRO GENERALE -A01

*Dir. Archivio: PR 35/2015* | *File: ESEC_TAV.19*

*E' vietata la divulgazione o duplicazione senza autorizzazione scritta delle parti*