



SEZIONE A/A'

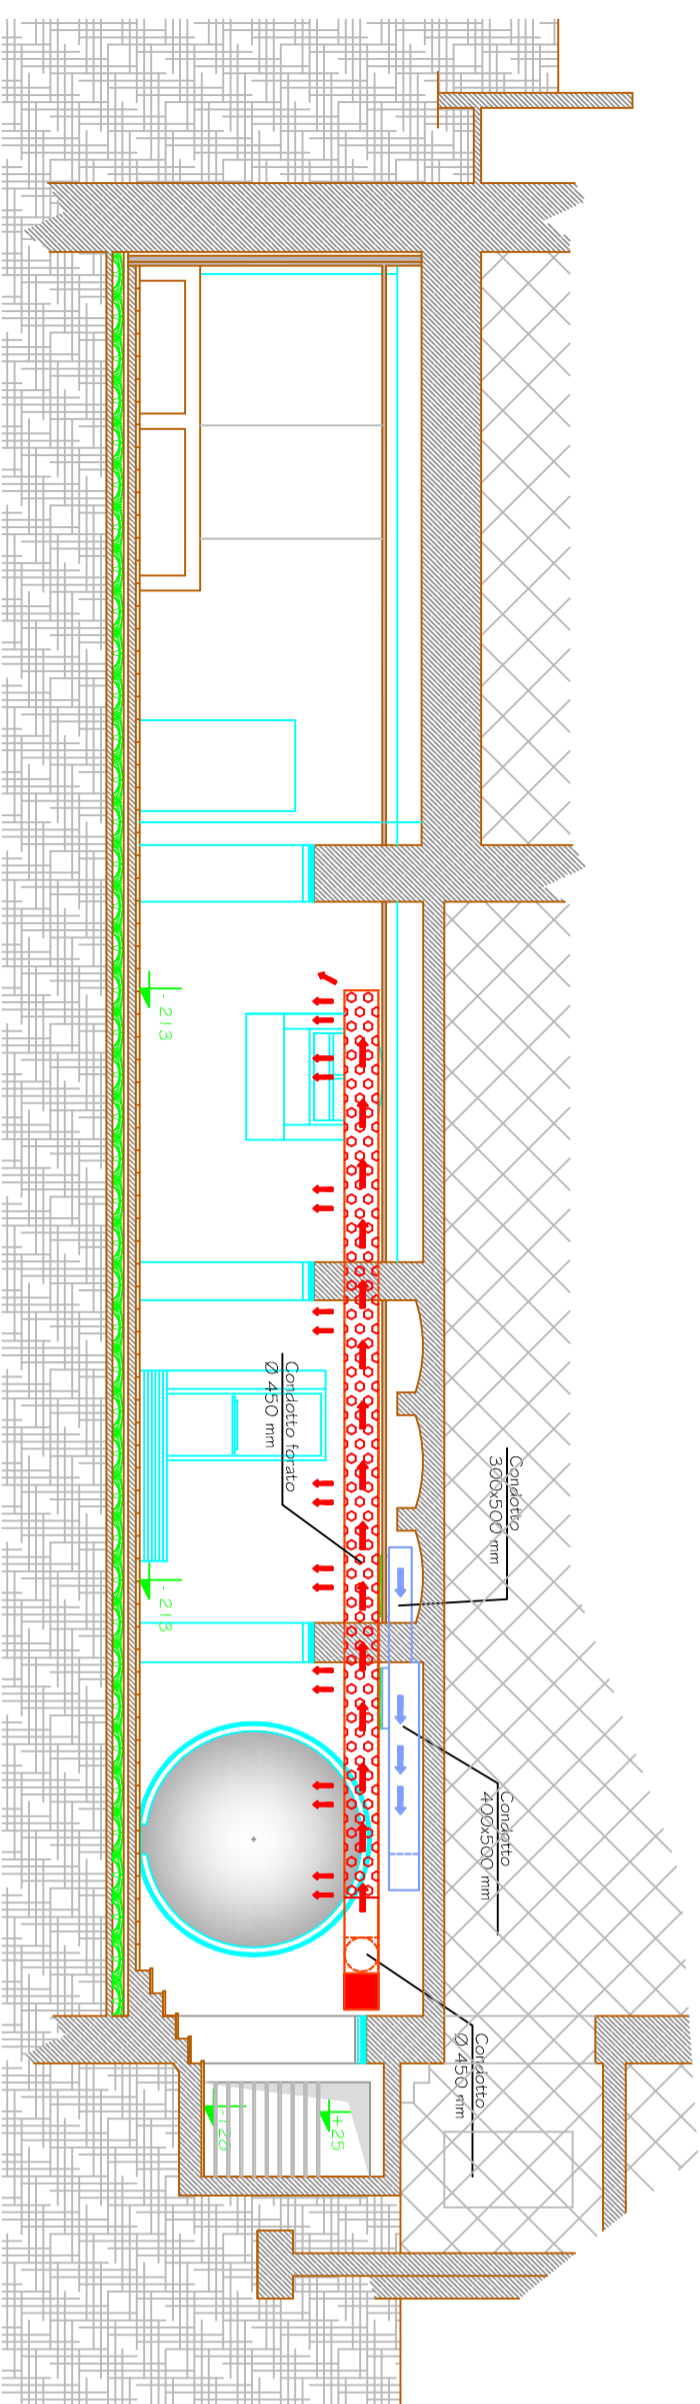

SEZIONE B/B'

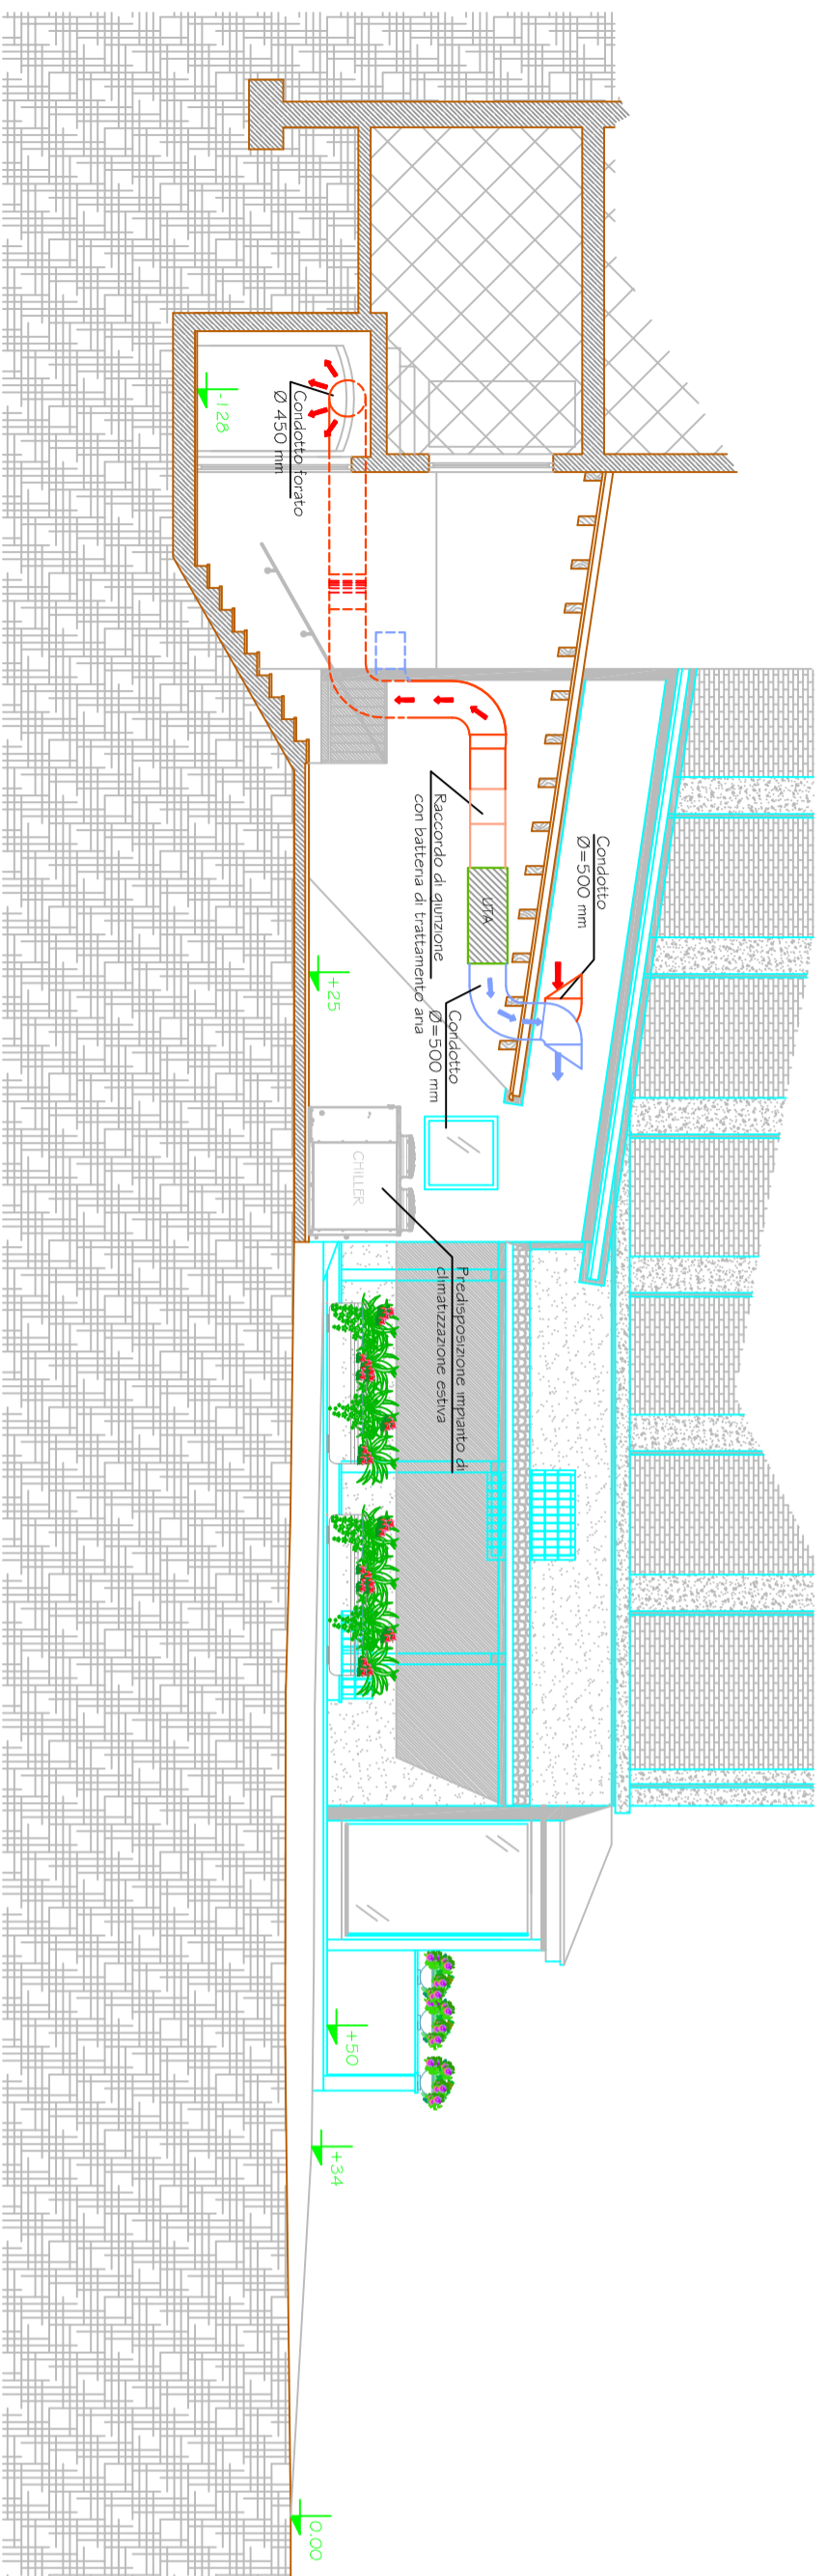

SEZIONE C/C'

Emisione per	Tav. N°
EW	25
Data Emisione	Scala
15 Ottobre	1:100



Comittente
COMUNE DI CANNETO PAVESE (PV)
 Provincia di Pavia
 Regione Lombardia

Il Sindaco
 Francesca Panizzari

Il Segretario
 Dott. Gerardo Sola

Progettista Architettonico
ZVS srl
 Via Papa Giovanni XXIII, 7 - San Marino Siccomano (PV)
 Tel. 347.058220 Email zvsrf@gmail.com

Progettista Strutturale
ZVS srl
 Via Papa Giovanni XXIII, 7 - San Marino Siccomano (PV)
 Tel. 347.058220 Email zvsrf@gmail.com

Progettista Impianti
ZVS srl
 Via Papa Giovanni XXIII, 7 - San Marino Siccomano (PV)
 Tel. 347.058220 Email zvsrf@gmail.com

Direttore Lavori
ZVS srl
 Via Papa Giovanni XXIII, 7 - San Marino Siccomano (PV)
 Tel. 347.058220 Email zvsrf@gmail.com

Responsabile del Procedimento
Ufficio Tecnico Comunale
Ing. Daniele Sclavi
 Via Garibaldi, 7 - Canneto Pavese (PV)
 Tel. 0385-88201 Email d.sclavi@comune.cannetopavese.pv.it

Firma del Committente

Firma dell'Impresa Esecutrice

<input type="checkbox"/> RILEVIO serie R	<input type="checkbox"/> PRELIMINARE serie P
<input type="checkbox"/> AUTORIZZAZ. serie A	<input type="checkbox"/> DEFINITIVO serie D
<input type="checkbox"/> IND. GEOLOG. serie G	<input checked="" type="checkbox"/> ESECUTIVO serie E
<input checked="" type="checkbox"/> IMP. TERMICO serie VI	<input type="checkbox"/> Imp. ANTINC. serie VV.F.F.
<input type="checkbox"/> Imp. ELETTR. serie E	<input type="checkbox"/> STRUTTURE serie S
<input type="checkbox"/> Imp. IDRICO serie I	<input type="checkbox"/> SICUREZZA serie SZ
<input type="checkbox"/> CONTABILITA' serie CN	<input type="checkbox"/> STATO ATTUALE
<input type="checkbox"/> PERIZIE serie PE	<input checked="" type="checkbox"/> STATO DI PROGETTO
<input type="checkbox"/> COLLAUDO serie CO	<input type="checkbox"/> STATO DI CONFRONTO

<input checked="" type="checkbox"/> Revisori	3
<input type="checkbox"/> 1	4
<input type="checkbox"/> 2	5



PROGETTO ESECUTIVO
CUP: I19D15000410001

RECUPERO DI IMMOBILE COMUNALE CON FINALITA' DI PUBBLICA FRUIZIONE SPAZI CULTURALI, INFORMATIVI ED ESPOSITIVI

Particolari Impianto Aeraulico