


PIANTA PIANO INTERRATO

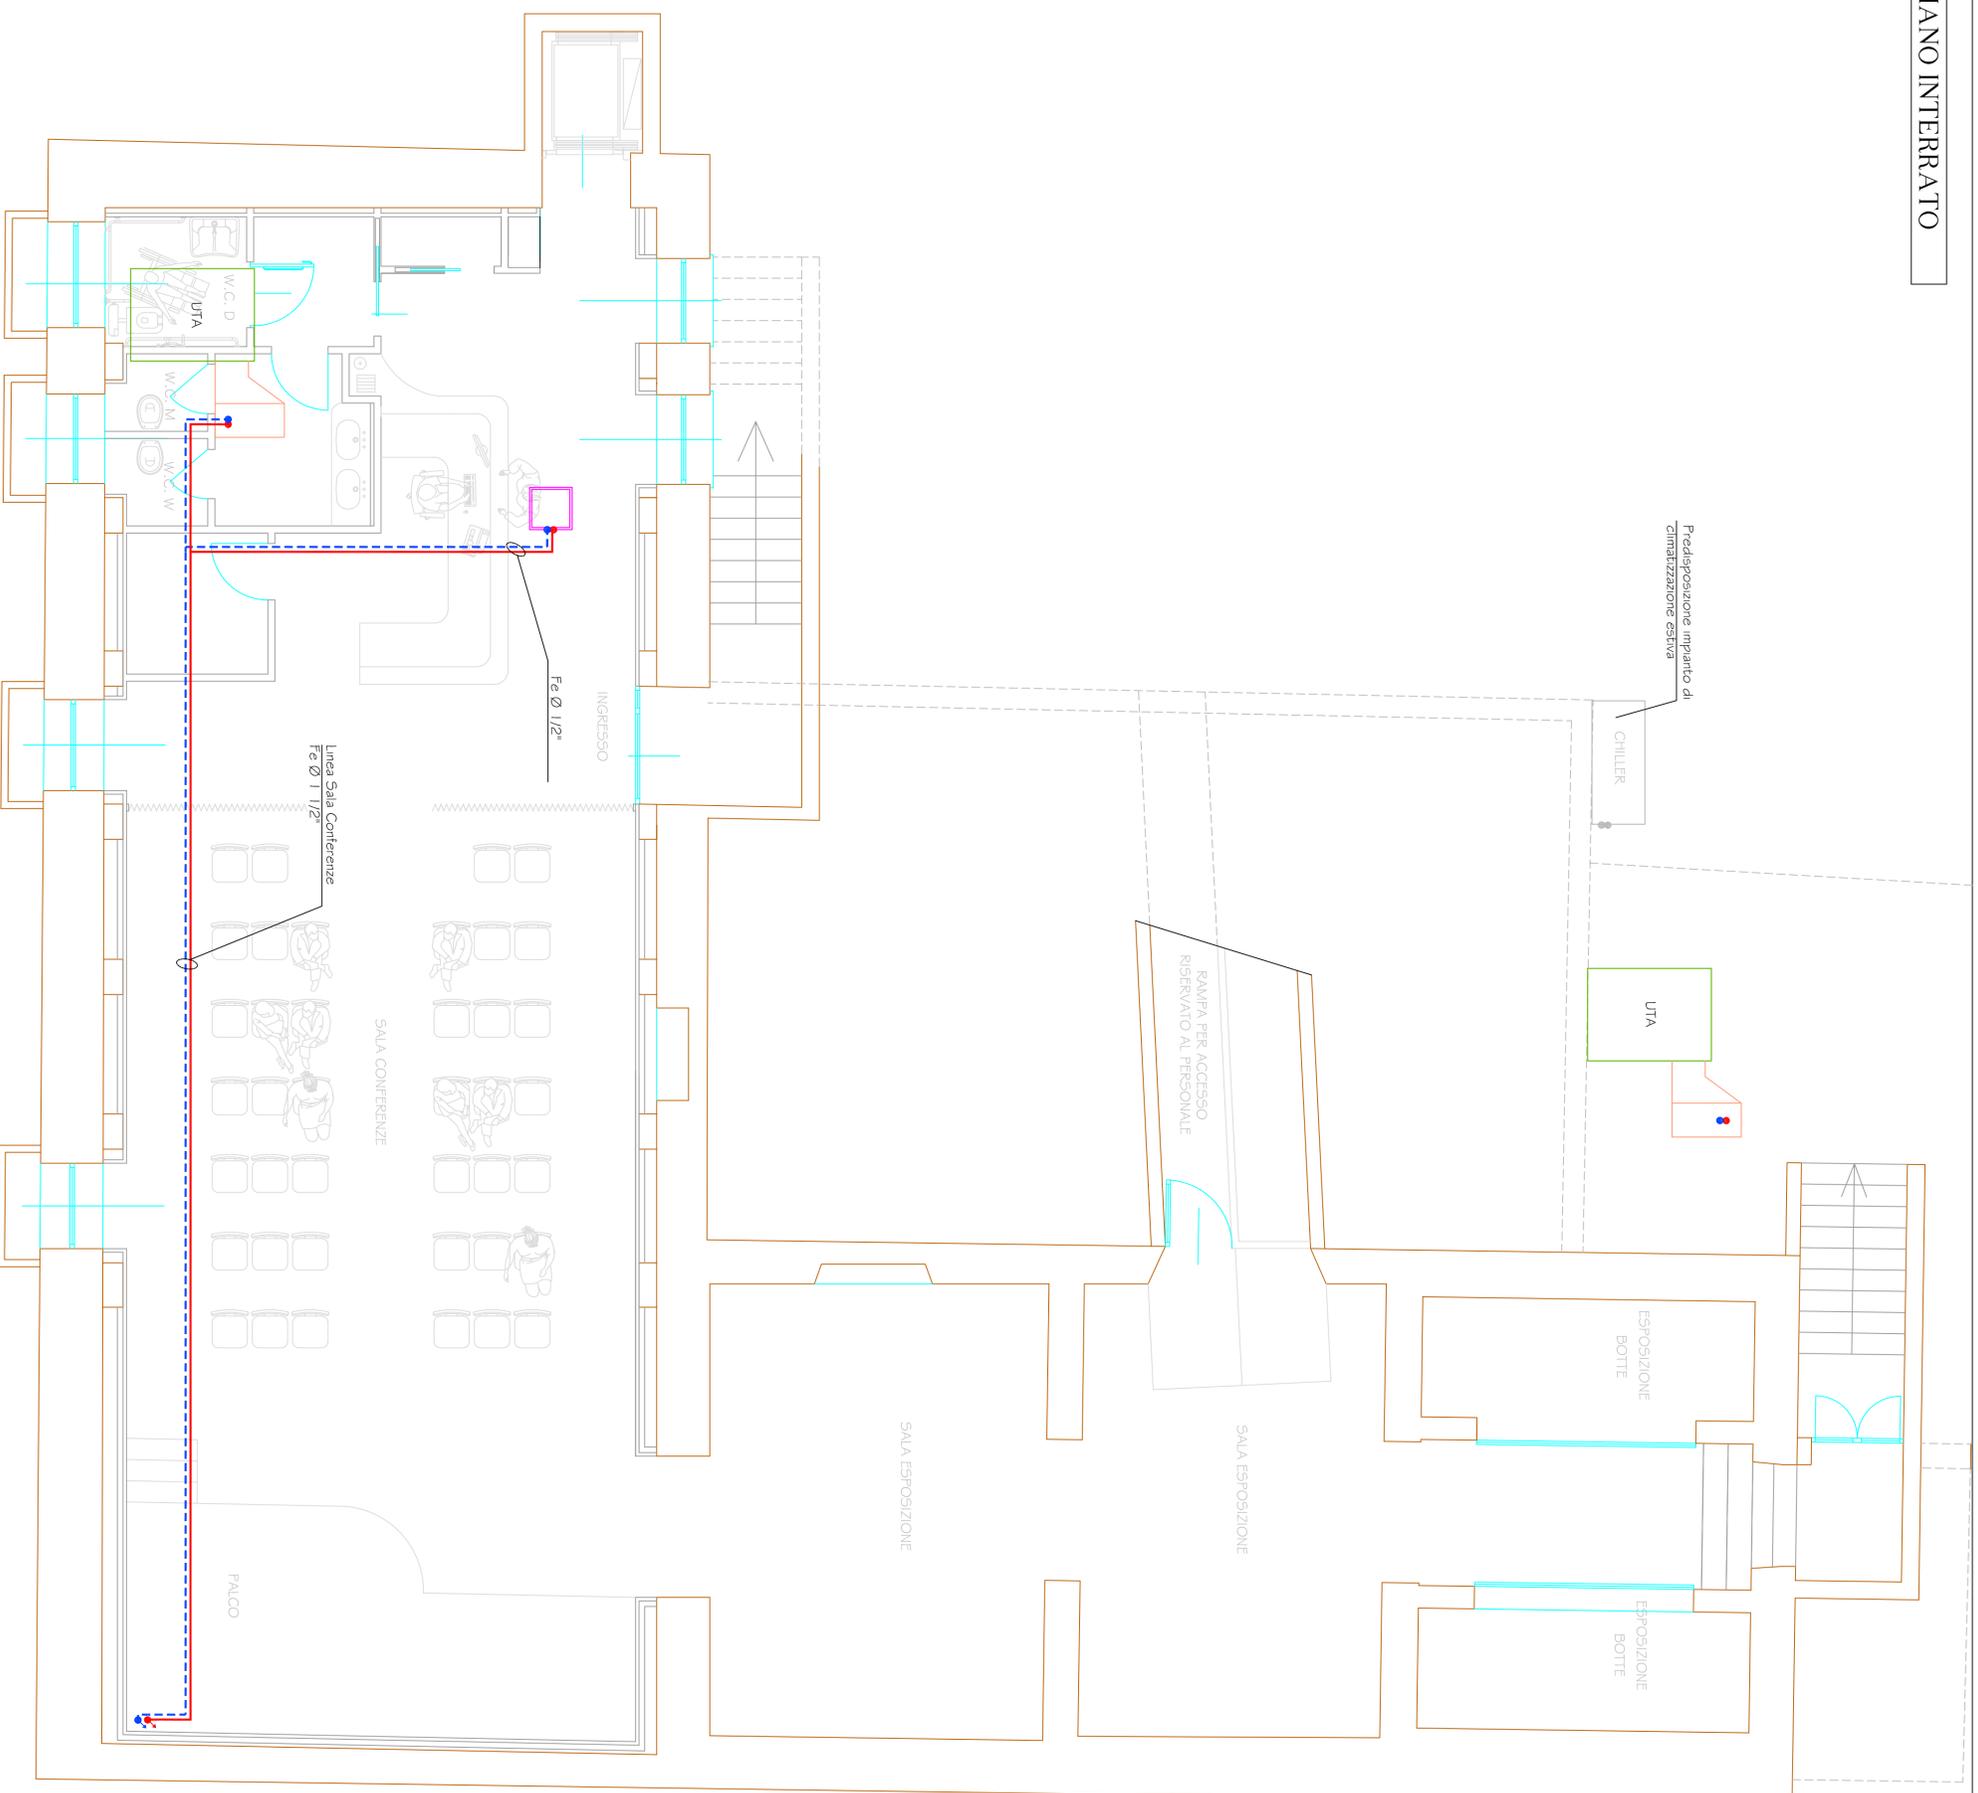

LEGENDA:	Simbolo	Descrizione	Simbolo	Descrizione	Simbolo	Descrizione
		TUBAZIONE DI MANDATA		TUBAZIONE DI RITORNO		RACCORDO DI GIUNZIONE CON BATTERIA DI TRATTAMENTO ASA
		MONDANTI VERTICALI DI MANDATA E DI RITORNO		UNITA' DI TRATTAMENTO ASA		VENTILAZIONE MECCANICA CON RECUPERO CALORE NEL COMPARTIMENTO
		PROTEZIONE IMPANTO DI RISCALDAMENTO ESTIVO				
		UNITA' ESTERNA				

Emittente per:	EW	Fon. N°	26
Data Emisione:	Ottobre '15	Scala	1:50
Progettata Architettonico			
ZVS srl			
Via Papa Giovanni XXIII, 7 - San Matteo (Sondrio) (PV) Tel. 347-082620 Email: zvsrl@gmail.com			
Progettata Strutturale			
ZVS srl			
Via Papa Giovanni XXIII, 7 - San Matteo (Sondrio) (PV) Tel. 347-082620 Email: zvsrl@gmail.com			
Direttore Lavori			
ZVS srl			
Via Papa Giovanni XXIII, 7 - San Matteo (Sondrio) (PV) Tel. 347-082620 Email: zvsrl@gmail.com			
Responsabile del Procedimento			
Ufficio Tecnico Comunale			
Ing. Daniele Schiavi			
Via Garibaldi, 1 - 21012 PAVIA (PV) Tel. 0323-812321 Email: architetto@comune.pavia.it			
Firma del Committente			
Firma dell'Ingegnere Esecutivo			



PROGETTO ESECUTIVO
CUP: I19D15000410001

RECUPERO DI IMMOBILE COMUNALE
CON FINALITA' DI PUBBLICA FRUIZIONE
SPAZI CULTURALI, INFORMATIVI ED ESPOSITIVI

Schema TOPOGRAFICO IMPIANTO IDRONICO
PIANTA PIANO INTERRATO