


1a.1 INTERVENTI MIGLIORATIVI OPERE MURARIE

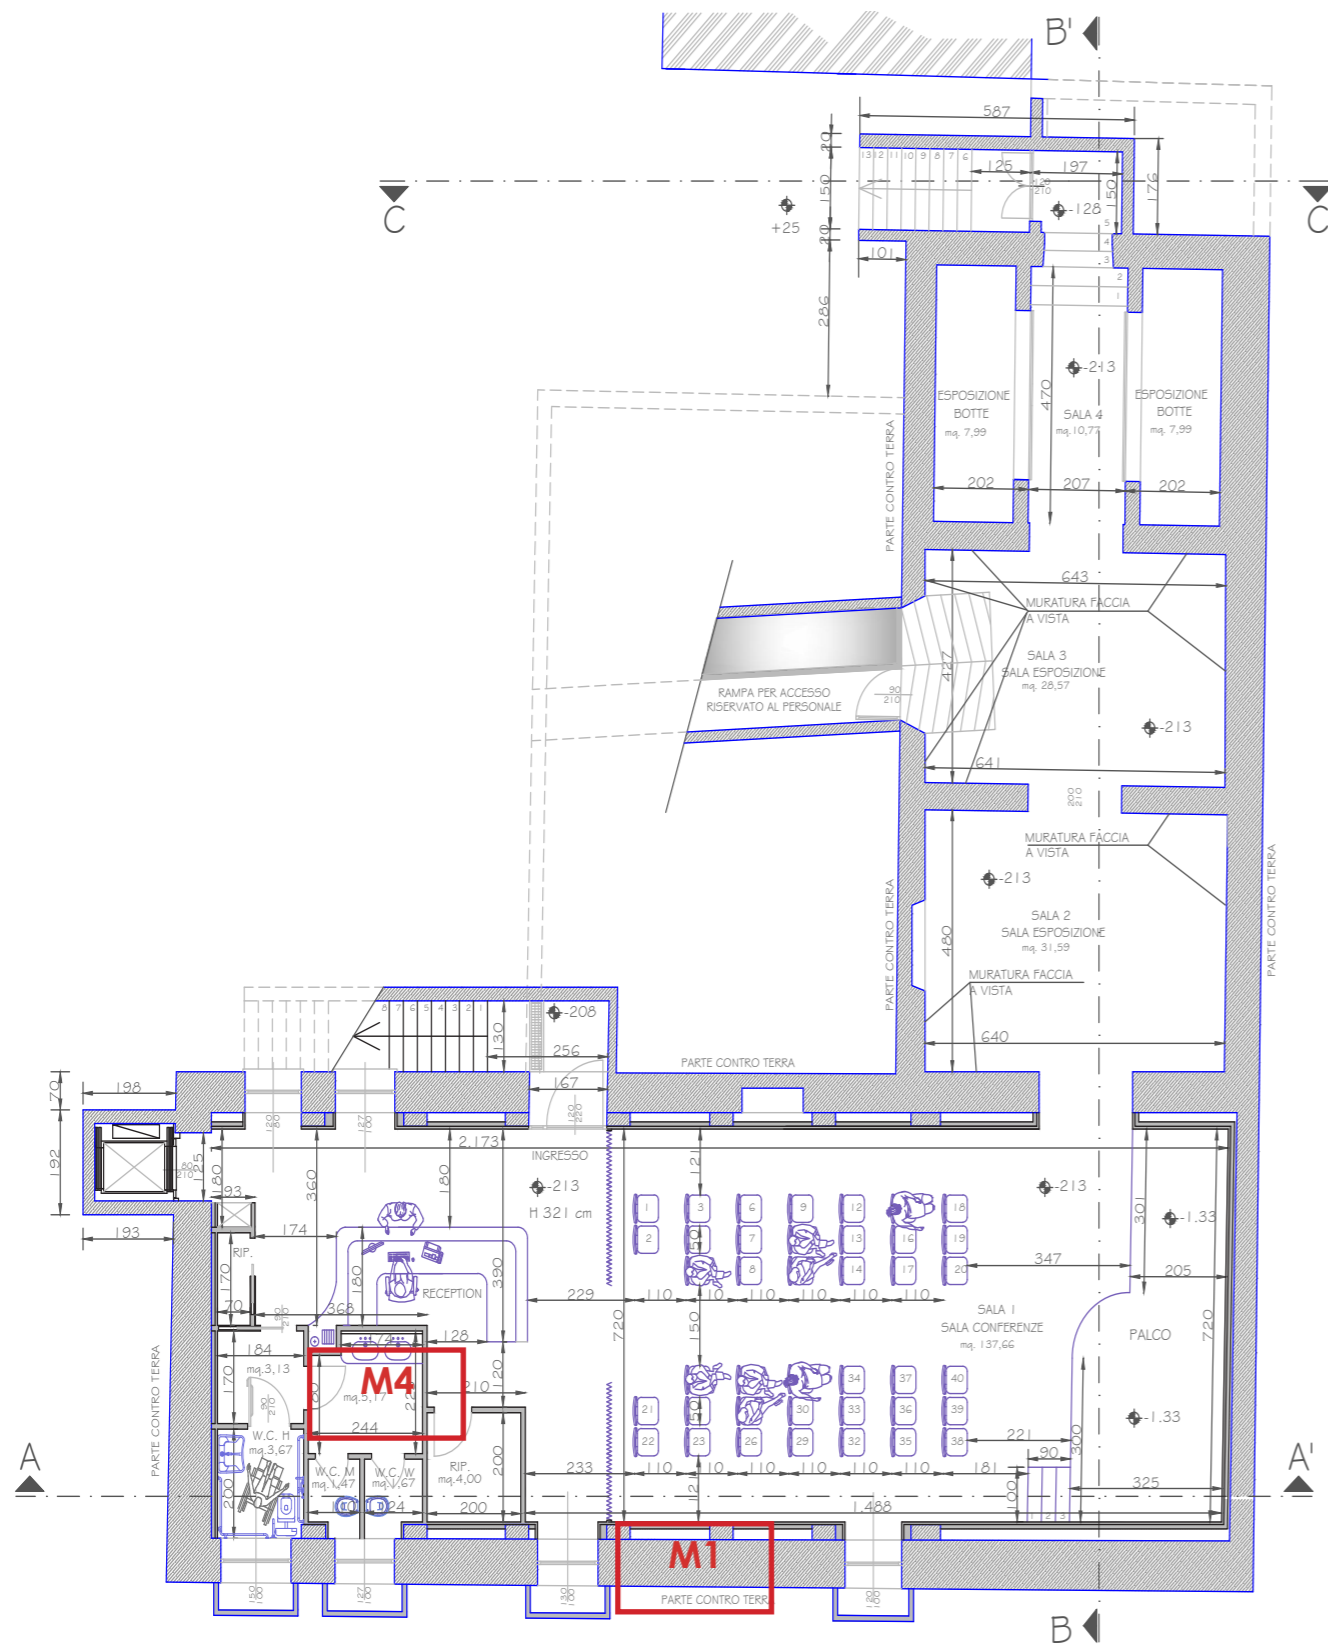

PIANTA PIANO INTERRATO

Confronto tramezzature interne	
Base gara	Proposta migliorativa
<p>M1</p> <p> Finitura interna con intonaco premiscelato spessore 1,5/2 cm Cartongesso spessore 2 cm Pannello estruso spessore 5 cm </p>	<p>M1</p> <p> Lastra in gessofibra rinforzata spessore 1,3 cm Isolamento in lana di vetro spessore 5 cm Lastra in cartongesso con lamina in alluminio accoppiata spessore 1,3 cm </p>
<p>M4</p> <p> Finitura interna con intonaco premiscelato spessore 1,5/2 cm Mattoni forati spessore 8 cm Finitura interna con intonaco premiscelato spessore 1,5/2 cm </p>	<p>M4</p> <p> Lastra in cartongesso spessore 1,3 cm Isolamento in lana di roccia spessore 5 cm Lastra in cartongesso spessore 1,3 cm </p>



Appalto dei lavori di
Recupero di immobile comunale con finalità di pubblica fruizione: spazi culturali, informativi ed espositivi




Unione di comuni lombarda prima collina




Concorrente

CO.E.S.I. s.r.l.
 Costruzioni Edili Stradali e Industriali

1a.2 INTERVENTI MIGLIORATIVI SOLAIO CONTROTERRA e RICOSTRUZIONE PORTICO

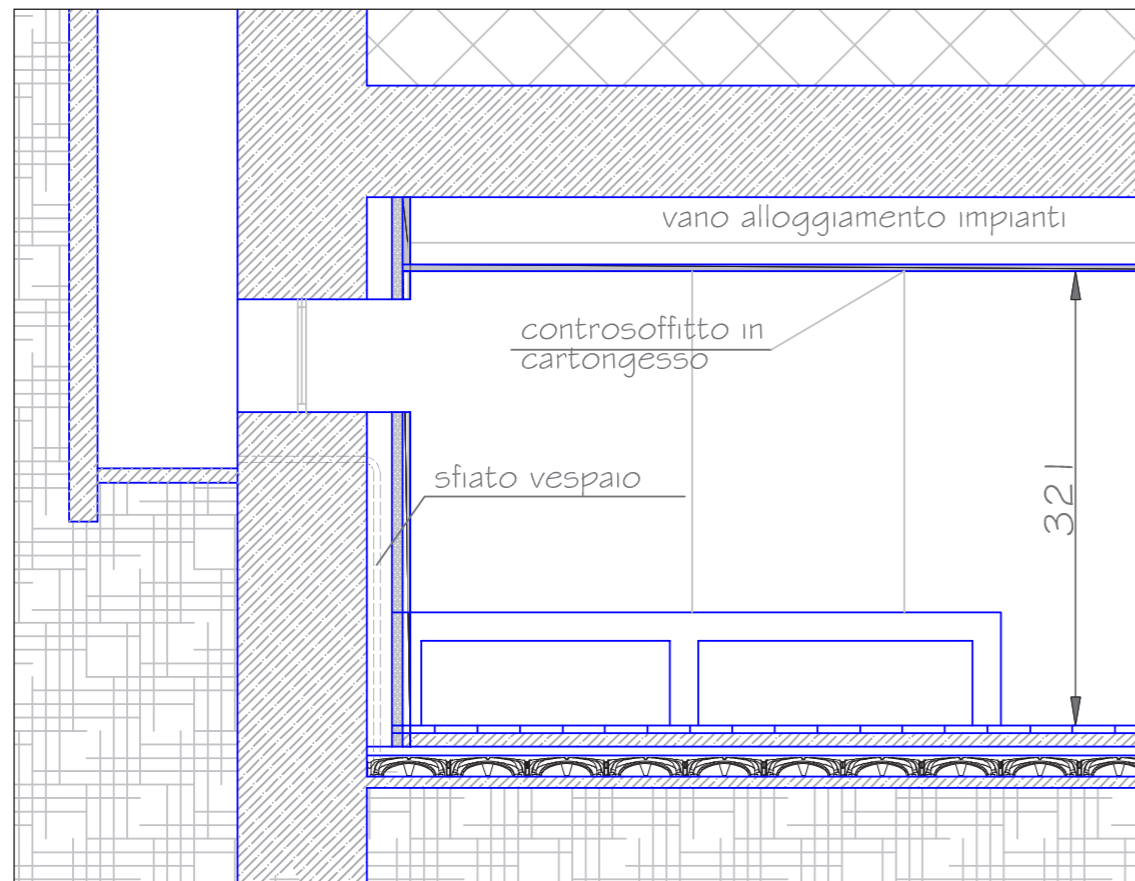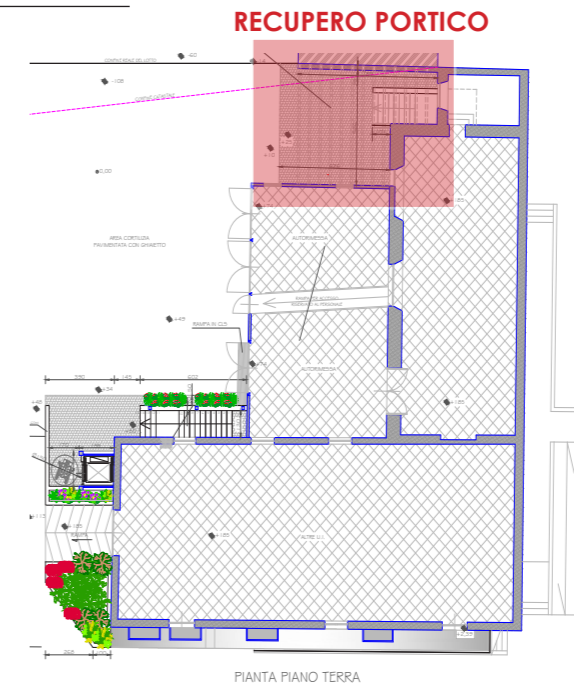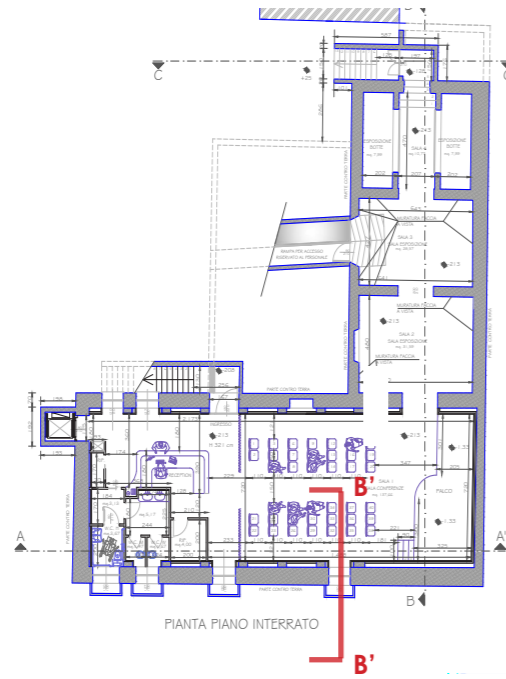

Sezione B'-B'

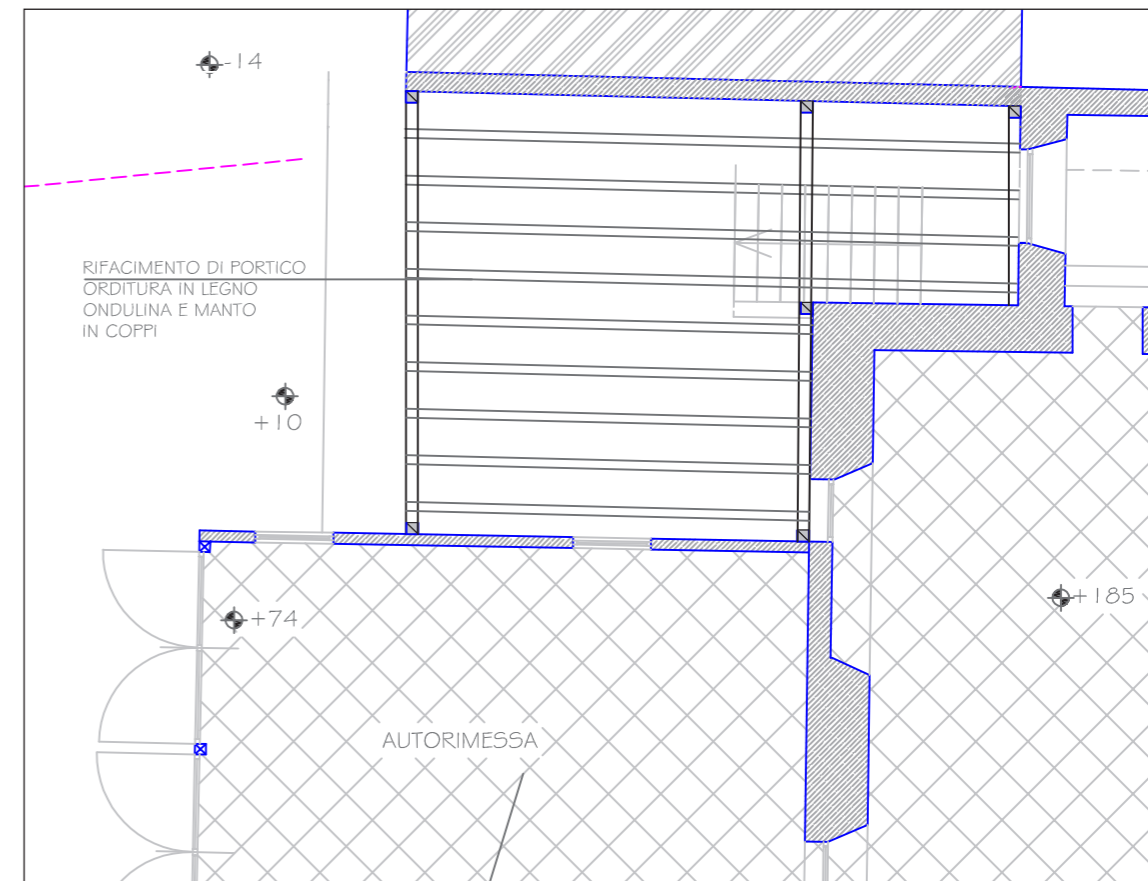

Pianta portico



Appalto dei lavori di
Recupero di immobile comunale con finalità di pubblica fruizione: spazi culturali, informativi ed espositivi

Unione di comuni lombarda prima collina



Concorrente

CO.E.S.I. s.r.l.
 Costruzioni Edili Stradali e Industriali