


2a.1 PLANIMETRIA DI CANTIERE

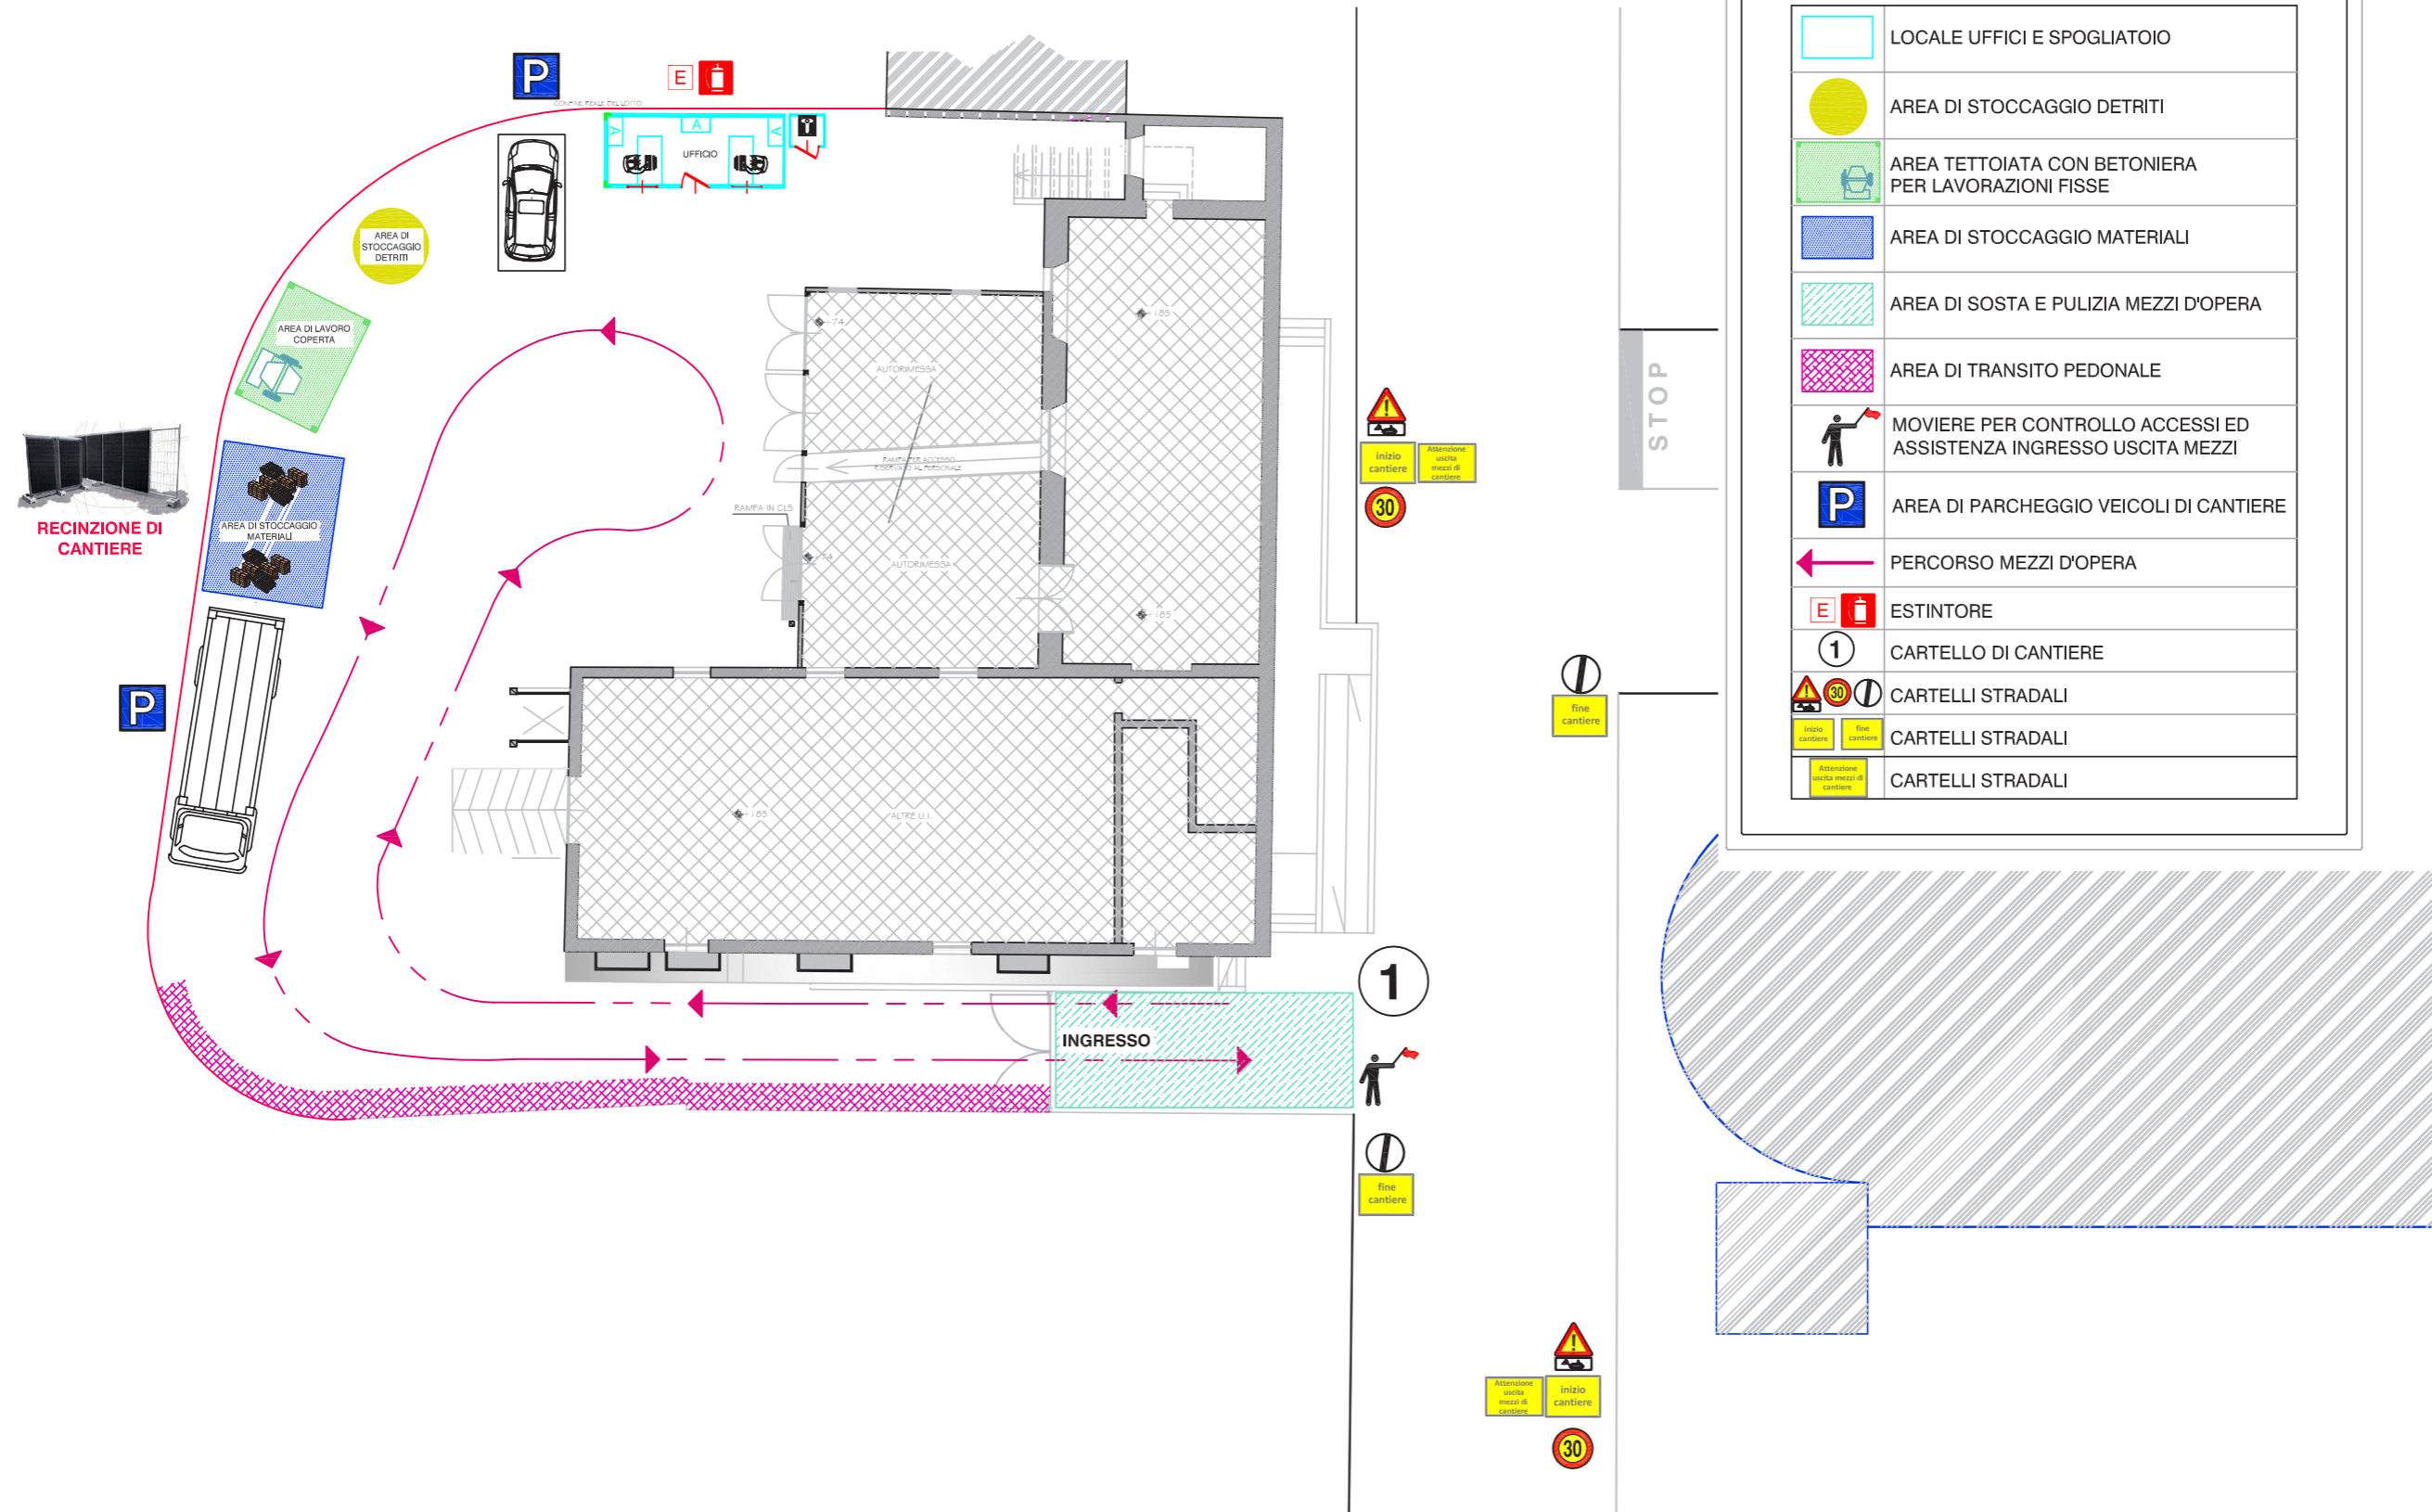


Appalto dei lavori di
Recupero di immobile comunale con finalità di pubblica fruizione: spazi culturali, informativi ed espositivi

Unione di comuni lombarda prima collina

Concorrente



2a.2 PROCEDURA ENTRATA E USCITA MEZZI COMUNALI

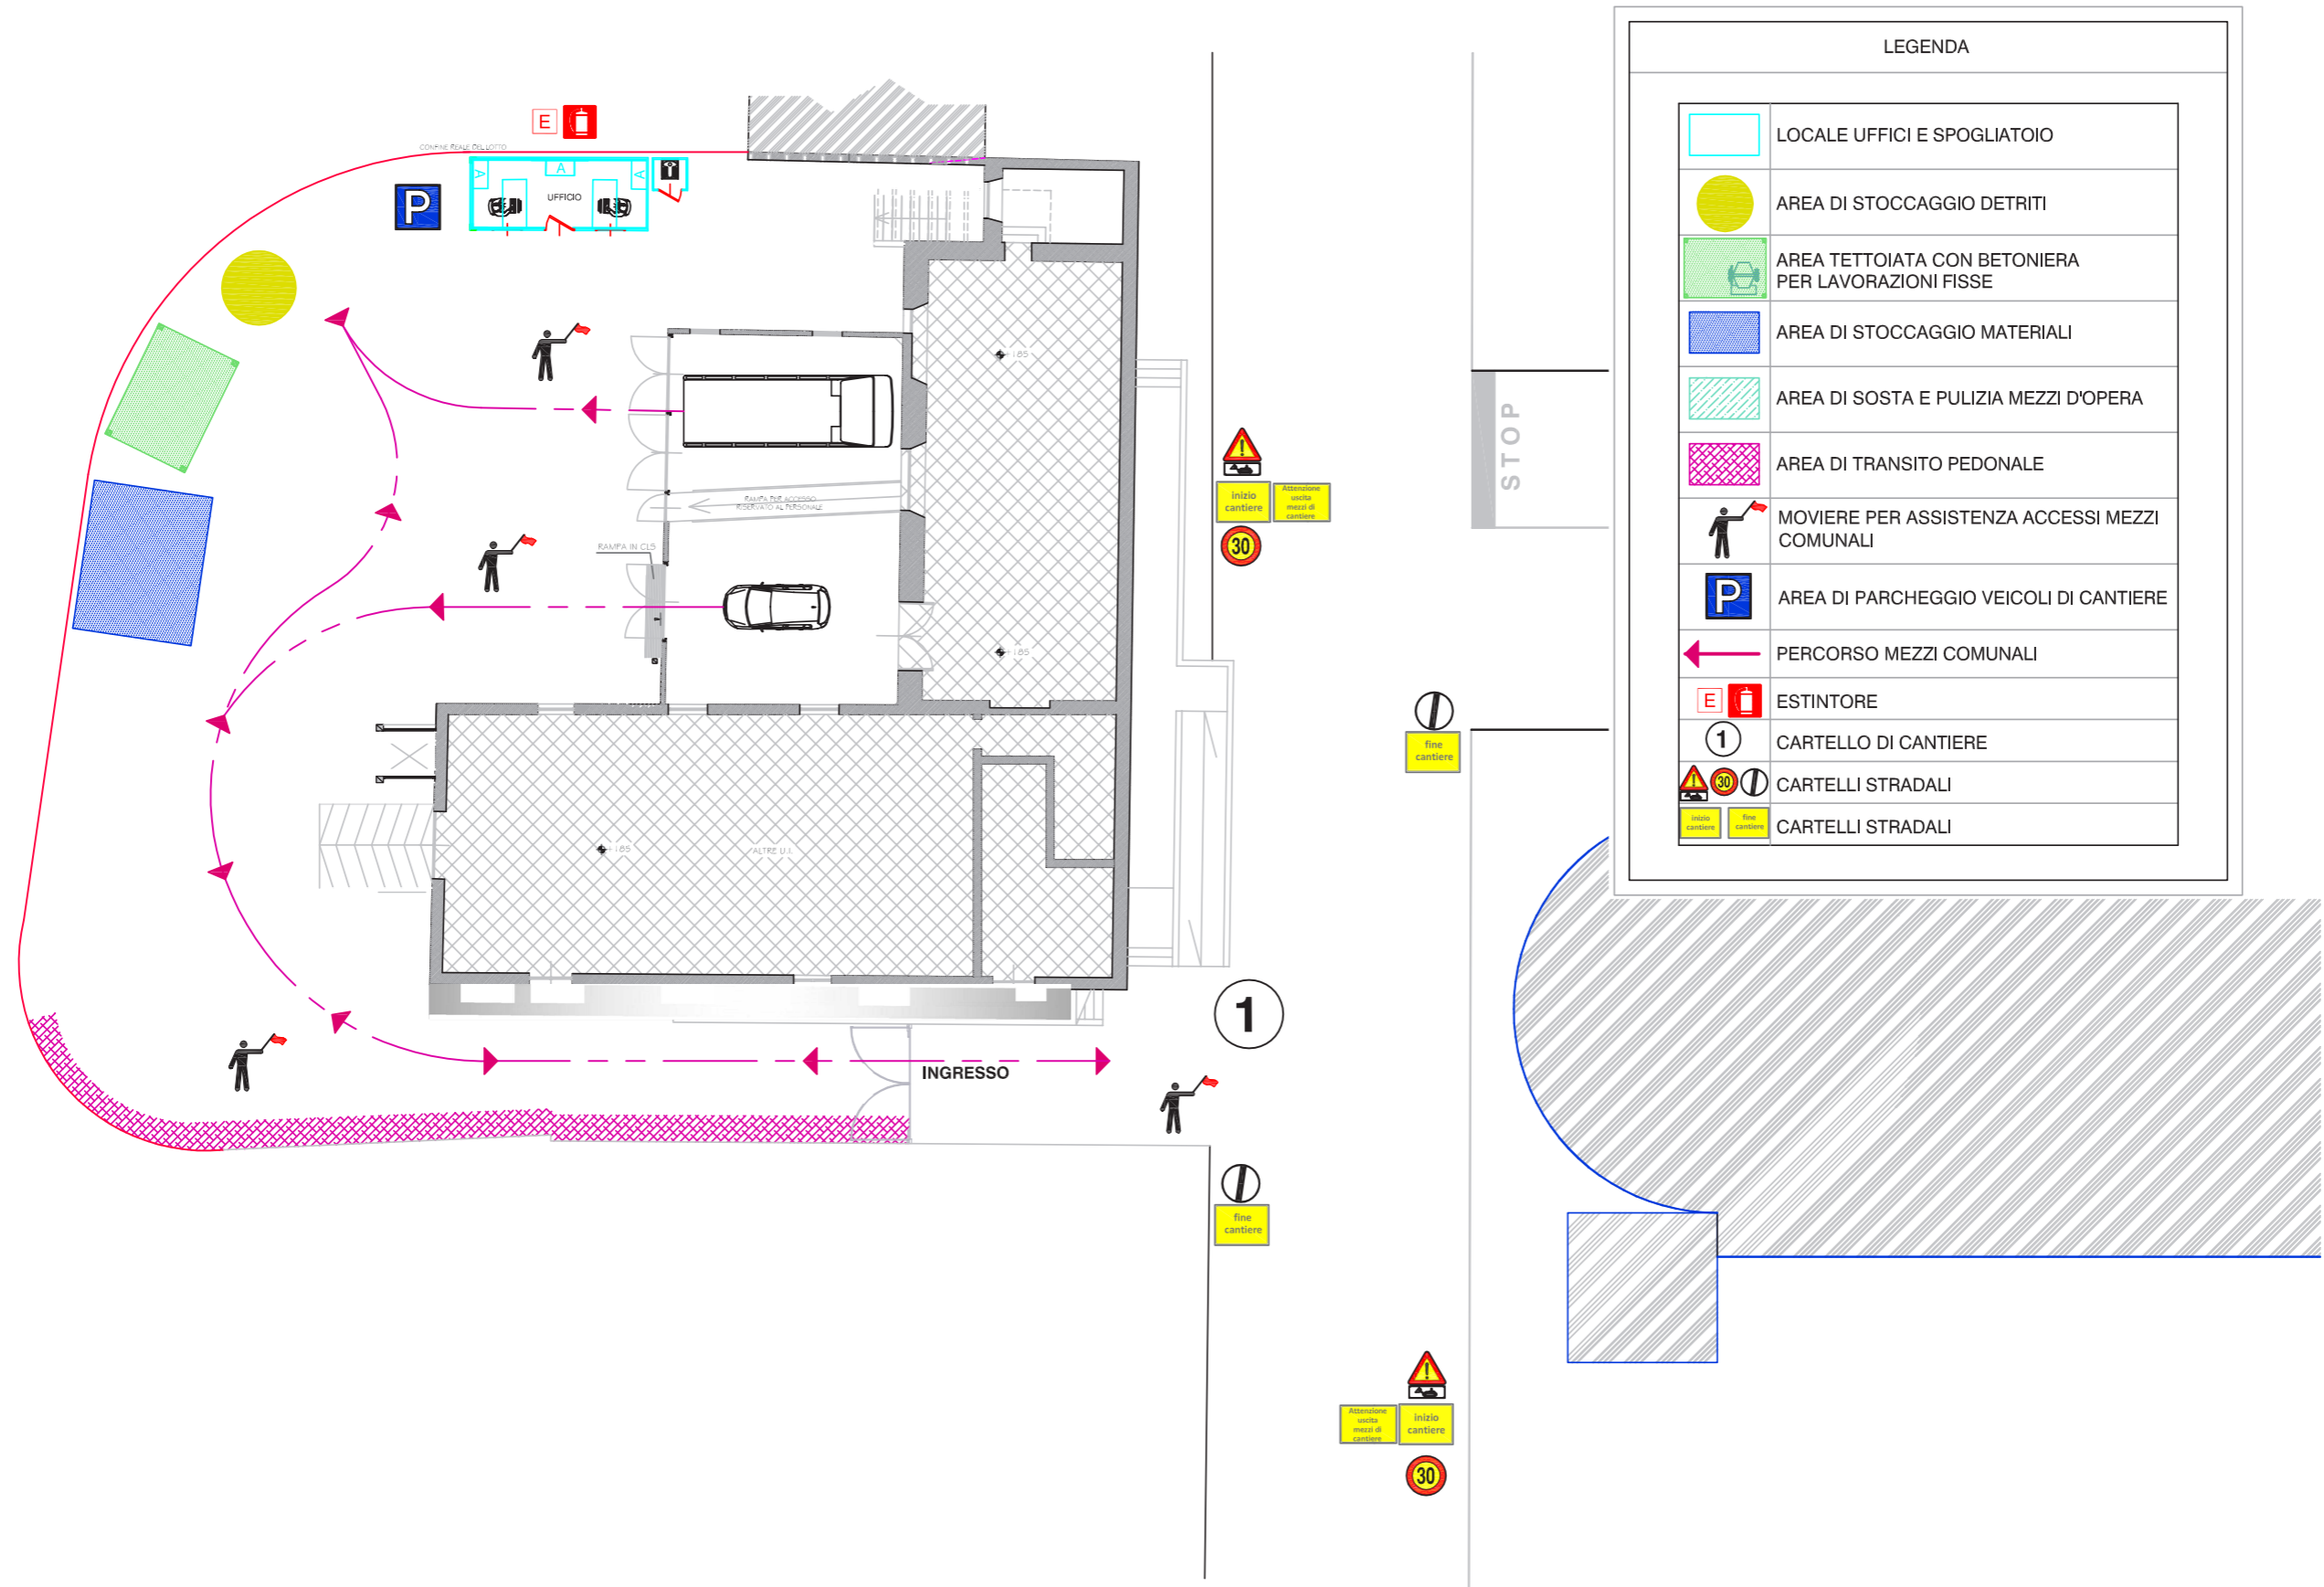

Appalto dei lavori di
Recupero di immobile comunale con finalità di pubblica fruizione: spazi culturali, informativi ed espositivi

Unione di comuni lombarda prima collina



Concorrente










CO.E.S.I. s.r.l.
 Costruzioni Edili Stradali e Industriali

2a.3 CARTELLONISTICA PRESENTE IN CANTIERE

	PERICOLO DI CADUTA		E' OBBLIGATORIO IL CASCO DI PROTEZIONE
	VIETATO L'ACCESSO AL PERSONALE NON AUTORIZZATO		CALZATURE DI SICUREZZA OBBLIGATORIE
	ATTENZIONE AI CARICHI SOSPESI		E' OBBLIGATORIO USARE I GUANTI PROTETTIVI
	ASSICURARSI DEL COLLEGAMENTO A TERRA PRIMA DI INIZIARE I LAVORI		E' OBBLIGATORIO USARE LE CINTURE DI SICUREZZA
	VEICOLI A PASSO D'UOMO		E' OBBLIGATORIO USARE OCCHIALI DI PROTEZIONE

   	<p>È OBBLIGATORIO USARE I MEZZI DI PROTEZIONE PERSONALE IN DOTAZIONE A CIASCUNO</p>
---	--

	LASCIARE LIBERI I PASSAGGI E LE USCITE
---	---

	PERICOLO USCITA MEZZI D'OPERA		AREA DI PARCHEGGIO
	LIMITE DI VELOCITA'		UBICAZIONE ESTINTORE
	TERMINE DI DIVIETO		UBICAZIONE CASSETTA DI MEDICAZIONE
	SEGNALAZIONE DI INIZIO CANTIERE		SEGNALAZIONE DI FINE CANTIERE
	SEGNALAZIONE DI USCITA MEZZI		



Appalto dei lavori di
Recupero di immobile comunale con finalità di pubblica fruizione: spazi culturali, informativi ed espositivi

Unione di comuni lombarda prima collina




Concorrente


CO.E.S.I. s.r.l.
Costruzioni Edili Stradali e Industriali

2a.4 ORGANIGRAMMA IMPRESA E ORGANIGRAMMA DI CANTIERE

ORGANIGRAMMA AZIENDALE

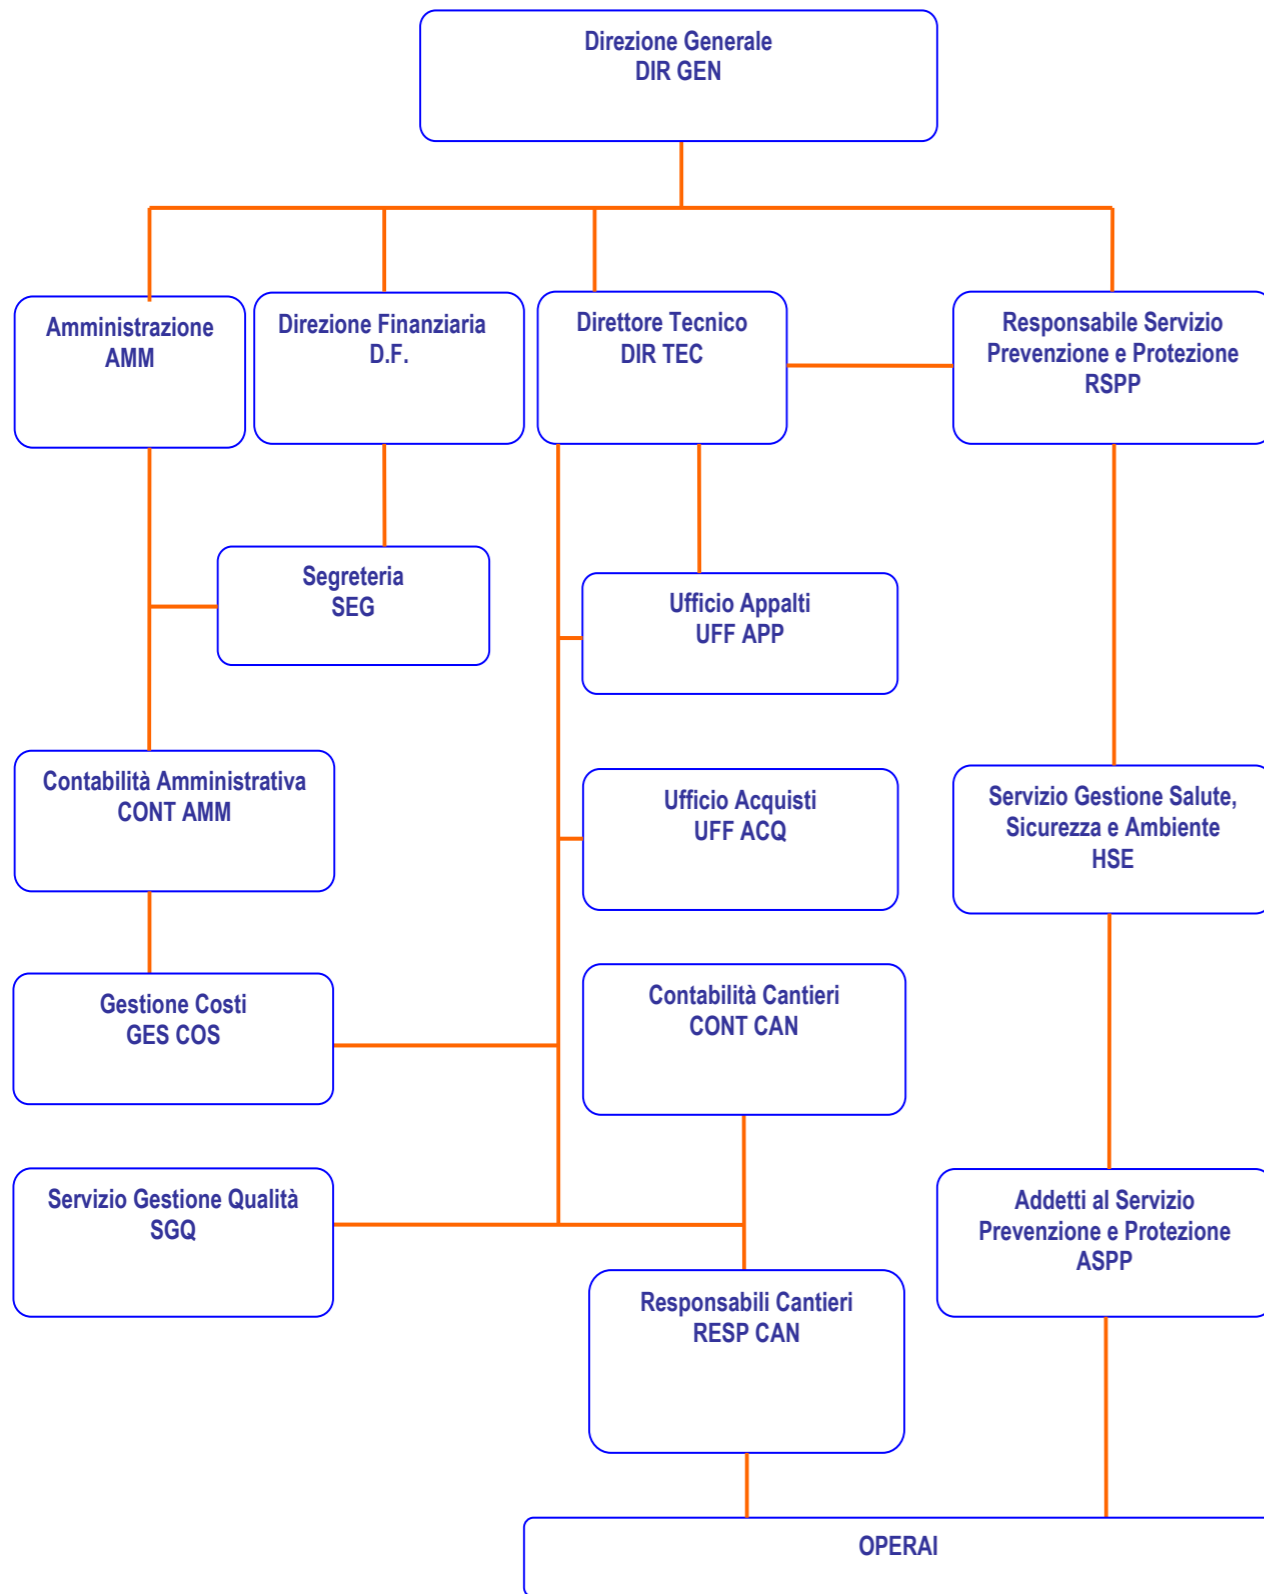

ORGANIGRAMMA DI CANTIERE

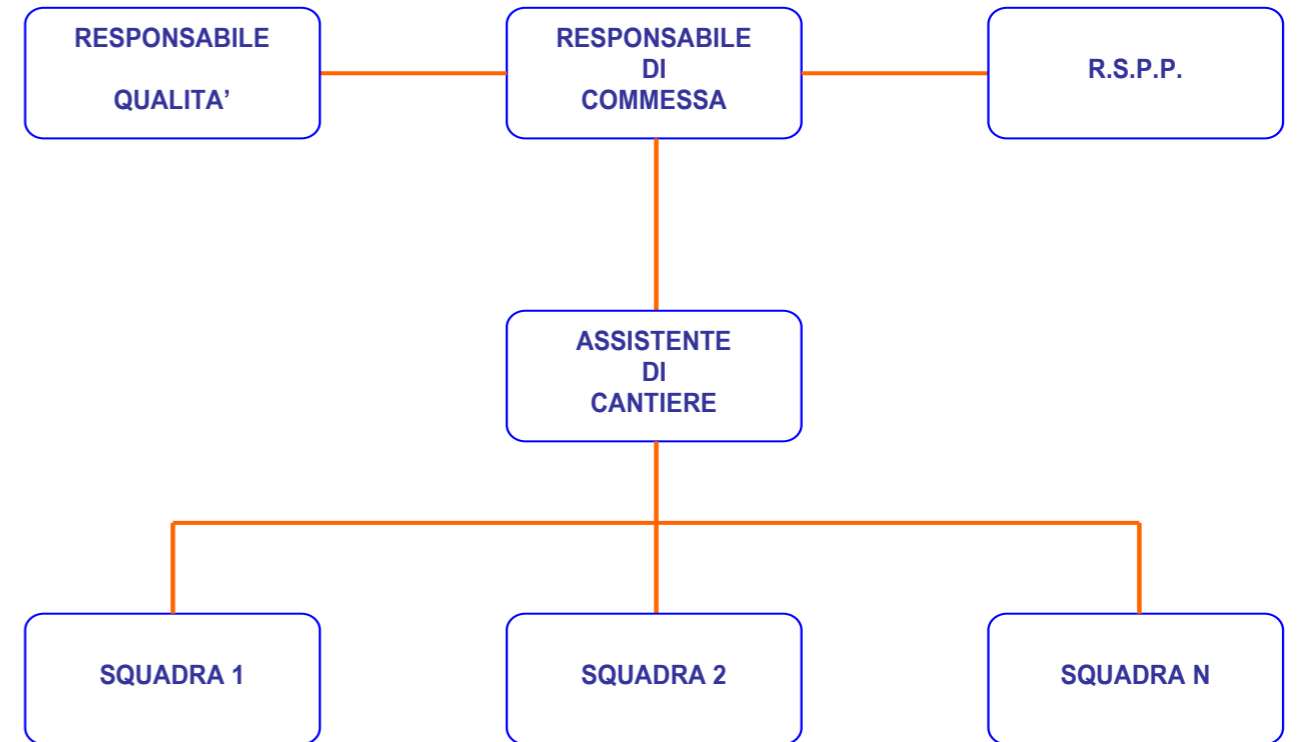

Appalto dei lavori di
Recupero di immobile comunale con finalità di pubblica fruizione: spazi culturali, informativi ed espositivi

Unione di comuni lombarda prima collina



Concorrente

CO.E.S.I. s.r.l.
 Costruzioni Edili Stradali e Industriali

2a.5 ELENCO MEZZI

CO.E.S.I. S.r.l. dispone di una vasta dotazione di mezzi d'opera, macchinari e attrezzature, necessari a far fronte ad un'ampia gamma di lavorazioni; riportiamo nel seguito una tabella riepilogativa di mezzi e macchinari.

DESCRIZIONE MACCHINA	TARGA	COD.
AUTOCARRO IVECO 190-36 CASS. RIBALTABILE	BK309KN	201
AUTOCARRO MERCEDES 2536 CASS. RIBALT	ZA117MX	202
AUTOCARRO MAN 19.361 CASS. RIBALTABILE	ZA733RB	203
AUTOCARRO IVECO TRAKKER CON GRU	DP420VF	205
AUTOCARRO IVECO EUROCARGO CASS. RIB.	DT 481ZG	206
AUTOCARRO IVECO TRAKKER CASS. RIBALT.	DN957VS	207
AUTOCARRO IVECO TRAKKER CASS. RIBALT.	DG720TA	209
AUTOCARRO FIAT 95 CISTERNA ACQUA 5000 LT	AH366PY	208
DUMPER VOLVO A30 F A NOLEGGIO		N 105
DUMPER VOLVO A30 F A NOLEGGIO		N 106
SKID LOADER JCB 170 HF	ABS288	302
MINIPALA MAIE	BOAF097	331
TERNA JCB 3CX	ABS604	304
TERNA JCB 3CX	ADD638	305
TERNA JCB 4CX T-MAX	AGC063	316
MINI ESCAVATORE HINOWA VT1550		306
MINI ESCAVATORE JCB 8017 TG		310
MIDI ESCAVATORE KUBOTA U45 3α		315
MINIESCAVATORE JCB 8018 MATR 2335337		339
ESCAVATORE CINGOLATO FIAT KOBELCO E 215	PV00264	324
ESCAVATORE NEW HOLLAND MH PLUS	AHX773	336
ESCAVATORE IDRAULICO E305	MI01395	337
RULLO DTV 315 BITELLI PAPERINO 1,5 t	ABS379	307
RULLO CATERPILLAR CB-334 EII 4 t	AGB900	319
RULLO FERRO GOMMA DYNAPAC 12 t		322
RULLO TANDEM VIBROMAX 2 t		323
RULLO FERRO GOMMA DYNAPAC 16 t		335

2

PALA GOMMATA FIAT HITACHI FH 160.2	PVAE487	311
MOTORGREADER ORESTEIN & KEPPEL	PGAA640	318
VIBROFINITRICE CATERPILLAR BB730	AFP349	320
MARTELLI DEMOLITORI PER ESCAVATORE	N°3	401
BENNA FRANTUMATRICE	N°1	402
IMPIANTO MOBILE DI VAGLIATURA E FRANTUMAZIONE	N°1	403
MOTOGENERATORE MOSA GE 33 SVX	N°1	520
MOTOGENERATORE MOSA GE 5001	N°1	522
MOTOGENERATORE MOSA TS 220	N°1	524
MOTOGENERATORE GENSET 220 STABILEVOLT KW 8	N°1	5 27
MOTOGENERATORE GENSET 220 STABILE VOLT KW6	N°1	528
SALDATRICE AD ELETTROFUSIONE PER TUBI PEAD	N°1	5 62
SALDATRICE AD ELETTROFUSIONE PER TUBI PEAD	N°1	5 63
SPRUZZATRICE ANTEC NS 25	N°1	648
GENERATORE HONDA GX 270	N°1	521
DECESPUGLIATORE HUSQVARNA 545 RX	N°5	662/666
TAGLIASIEPI HUSQVARNA 700 HD 60 EL	N°2	685/687
UFFICI PREFABBRICATI DA CANTIERE MT 6,00 X 2,40	N° 4	1004-5-6-7
UFFICI PREFABBRICATI DA CANTIERE MT 6,50 X 2,40	N° 5	1011-12-13-14-15
UFFICI PREFABBRICATI DA CANTIERE MT 8,00 X 2,40	N° 1	1020
CONTAINER ATTREZZI DA CANTIERE MT 8,00 X 2,40	N°3	1050-51-52
TRABATTELLI COMPLETI PER ALTEZZE FINO A 6 CM	N°3	
PONTEGGIO COMPLETO A NORMA PER 2000 MQ DI SVILUPPO	N°1	
TRAPANI, SMERIGLIATRICI, DISCHI FLESSIBILI, TAGLIA PIASTRELLE		



Appalto dei lavori di
Recupero di immobile comunale con finalità di pubblica fruizione: spazi culturali, informativi ed espositivi

Unione di comuni lombarda prima collina



Concorrente

CO.E.S.I. s.r.l.
Costruzioni Edili Stradali e Industriali