


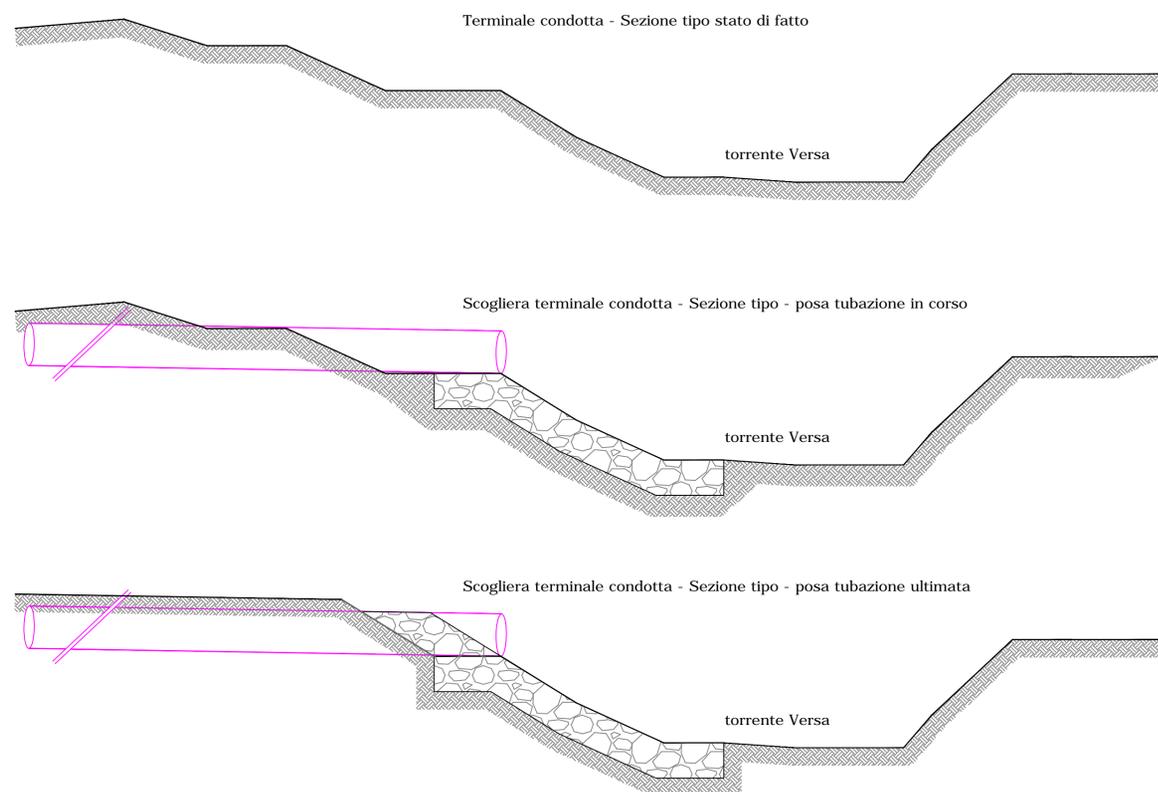

SEZIONI SCOGLIERA - scala 1:100



LEGENDA:

-  Condotta in progetto
-  Scogliera in massi di cava - 11.00 mc/ml

 COMUNE DI CANNETO PAVESE		
REALIZZAZIONE DI NUOVO SCARICATORE DEL TORRENTE RILE DI VALLEPRAGA NEL TORRENTE VERSA, IN COMUNE DI CANNETO PAVESE CUP 118H22000240002 PROGETTO ESECUTIVO		
Committente: Comune di Canneto Pavese Via Cattedrale, 7 - CANNETO PAVESE (PV)		
Progettista:  S.G.P. S.p.A. <small>SERVIZIO DI PROGETTAZIONE E PROGETTAZIONE s.r.l.</small> <small>IN CARICO: ING. GIUSEPPE BARBERO Ph.D. - ING. GIUSEPPE BARBERO Ph.D.</small>		
TAVOLA N. 10	Scale: 1:100 e 1:200	Data: luglio 2024
Oggetto della tavola: SCOGLIERA TERMINE CONDOTTA - PLANIMETRIA E SEZIONI DI PROGETTO		