



PLANIMETRIA D'INTERVENTO - scala 1:500

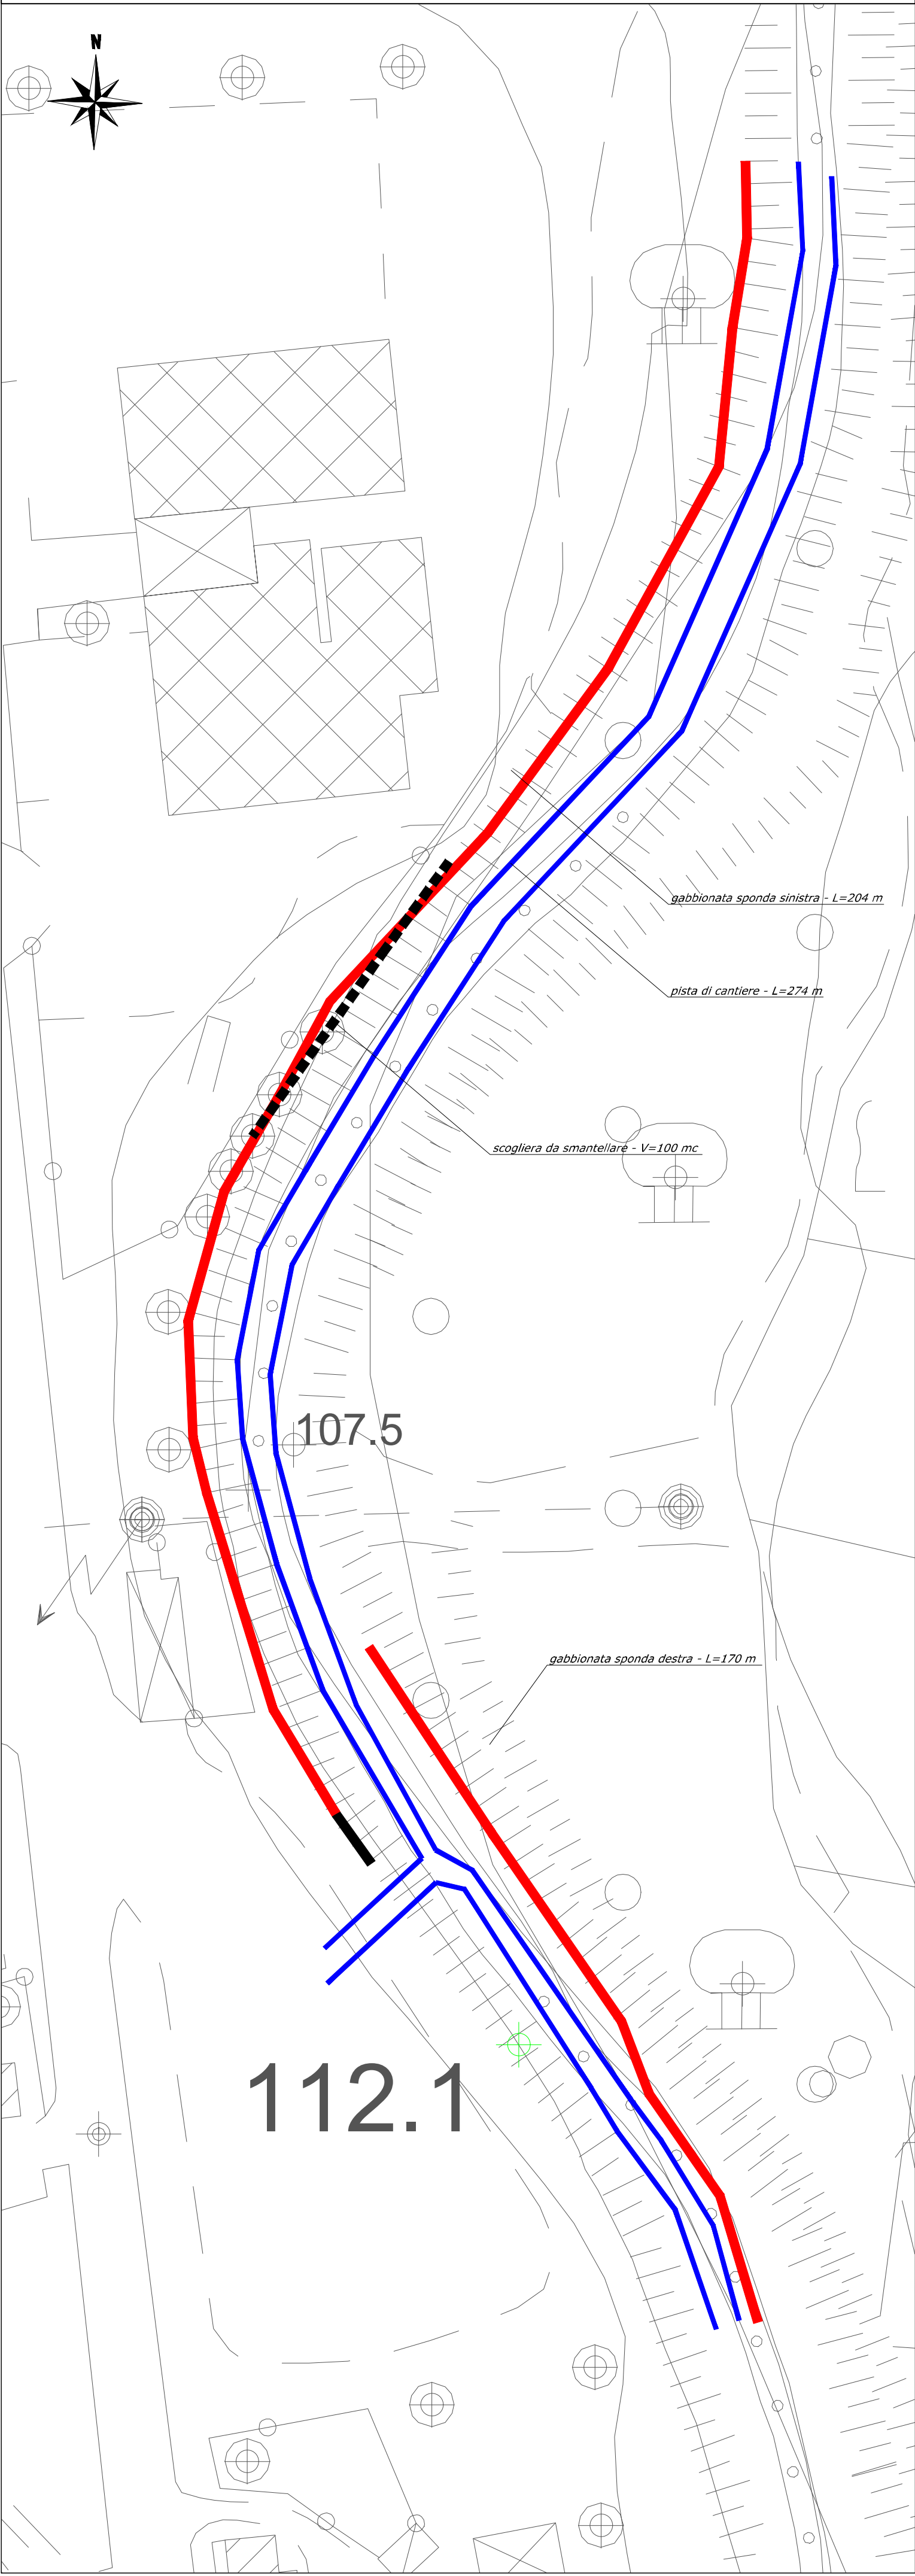

LEGENDA

- Gabbionate esistenti
- Gabbionate in progetto
- Scogliere esistenti
- Scogliere in progetto
- Palificata doppia in progetto
- Discenderia/pista d'accesso all'alveo
- Pista di cantiere
- Scarichi in alveo

SEZIONE TIPO D'INTERVENTO - scala 1:100

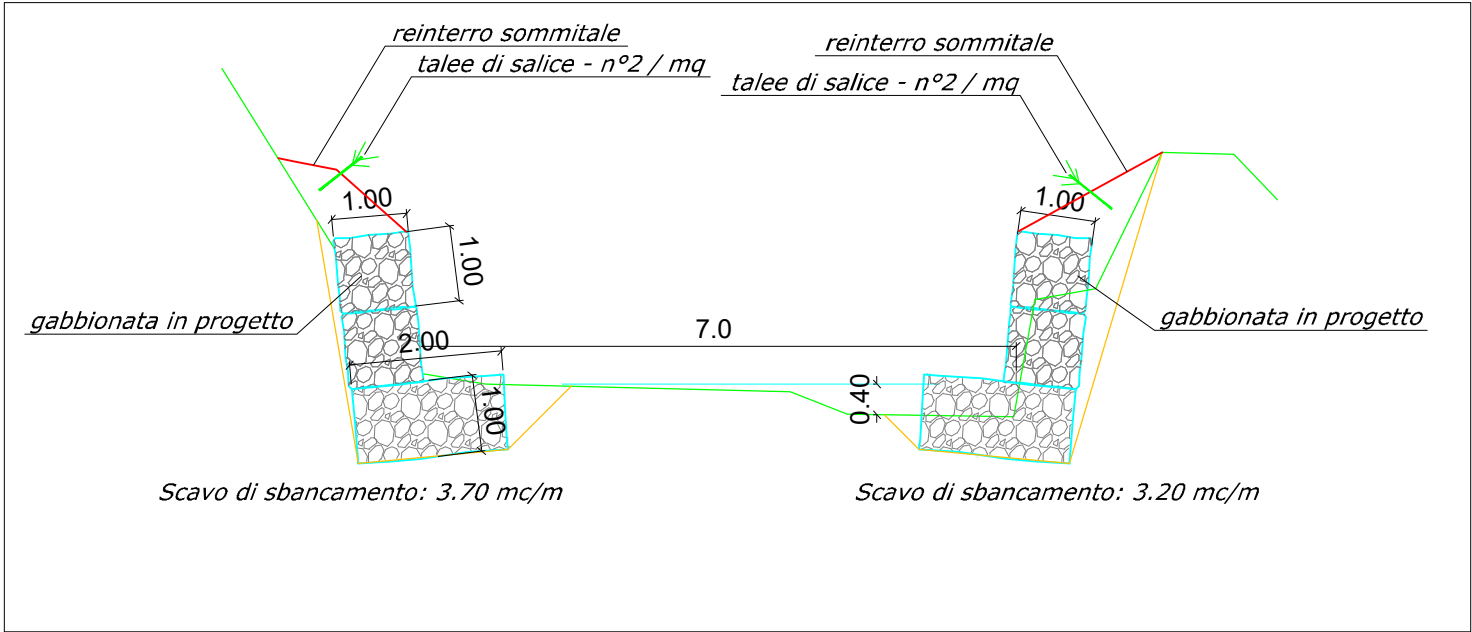

REGIONE LOMBARDIA - PROVINCIA DI PAVIA



COMUNE DI
CANNETO
PAVESE

LAVORI DI COMPLETAMENTO DELLE OPERE DI
SISTEMAZIONE IDRAULICA DEL TORRENTE VERSA

CUP I57H21009070002 - CIG A02A178467

- PROGETTO ESECUTIVO-

Elaborato:

5

INTERVENTO 1

Scala: 1:100 - 1:500

Data: 05/2024

R.T.P. composto da:

Capogruppo:

ANSELMO ASSOCIATI
Via Vittorio Emanuele 14 10023 Chieri (Torino)
Cod. Fisc. e Part. IVA: 08798520014
Tel 011-9415835 Fax 011-0712923 e-mail: info@anselmoassociati.it

Ing. Virgilio Anselmo
Ordine degli Ingegneri di Torino n. 3365



Mandante:



Dott. Geol. Paola Sala
Ordine dei Geologi della Lombardia n. 1237

Dott.ssa Lucrezia Albera