


PLANIMETRIA D'INTERVENTO - scala 1:500

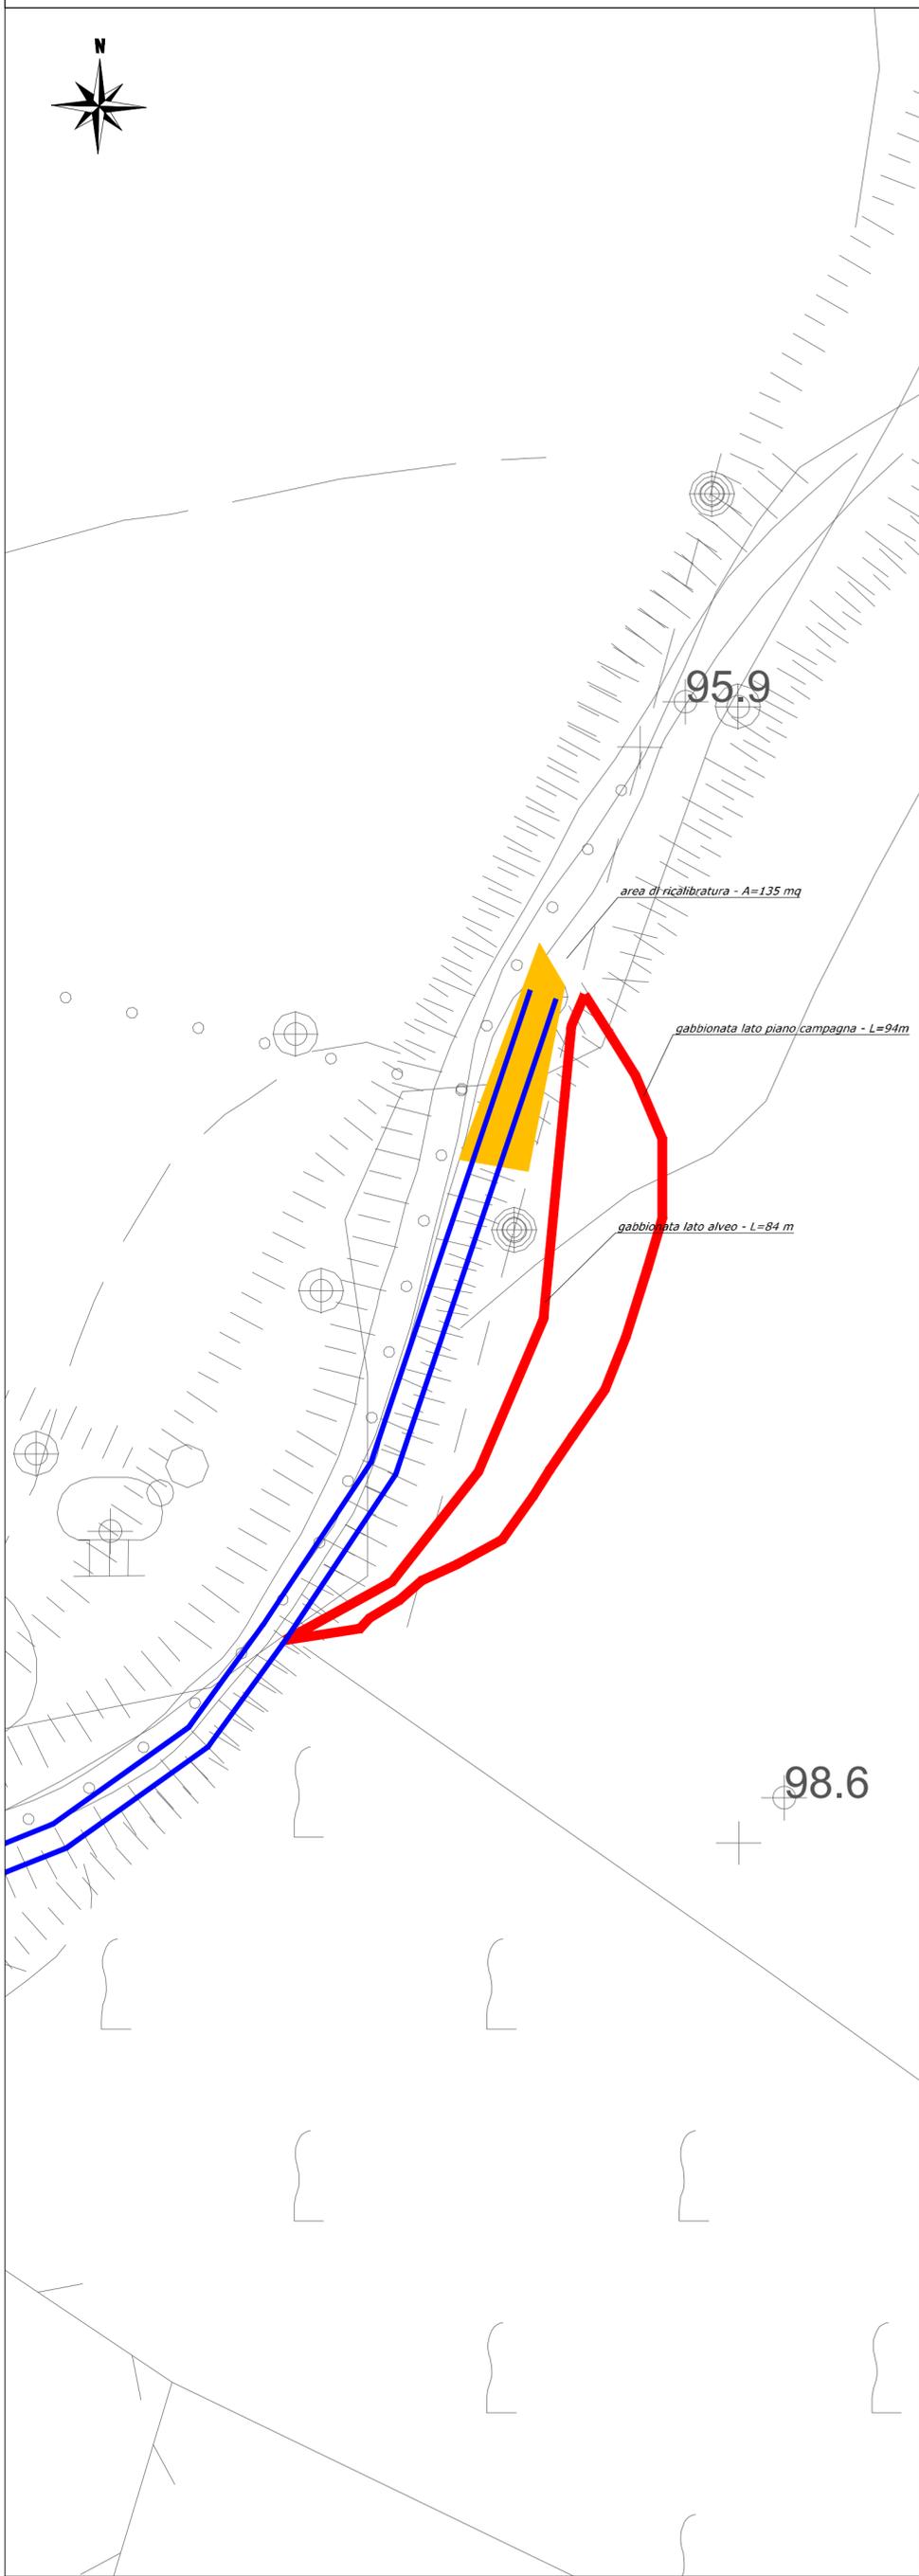

LEGENDA

-  Gabbionate esistenti
-  Gabbionate in progetto
-  Scogliere esistenti
-  Scogliere in progetto
-  Palificata doppia in progetto
-  Discenderia/pista d'accesso all'alveo
-  Pista di cantiere
-  Scarichi in alveo
-  Interventi di ricalibratura localizzati

REGIONE LOMBARDIA - PROVINCIA DI PAVIA



COMUNE DI
CANNETO
PAVESE

LAVORI DI COMPLETAMENTO DELLE OPERE DI
SISTEMAZIONE IDRAULICA DEL TORRENTE VERSA

CUP I57H21009070002 - CIG A02A178467

- PROGETTO ESECUTIVO -

Elaborato:

8

INTERVENTO 4

Scala: 1:500

Data: 05/2024

R.T.P. composto da:

Capogruppo:



ANSELMO ASSOCIATI
Via Vittorio Emanuele 14 10023 Chieri (Torino)
Cod. Fisc. e Part. IVA 08798520014
Tel 011-9415835 Fax 011-0712923 e-mail: info@anselmoassociati.it

Ing. Virgilio Anselmo
Ordine degli Ingegneri di Torino n. 3365



Mandante:



Dott. Geol. Paola Sala
Ordine dei Geologi della Lombardia n. 1237

Dott.ssa Lucrezia Albera