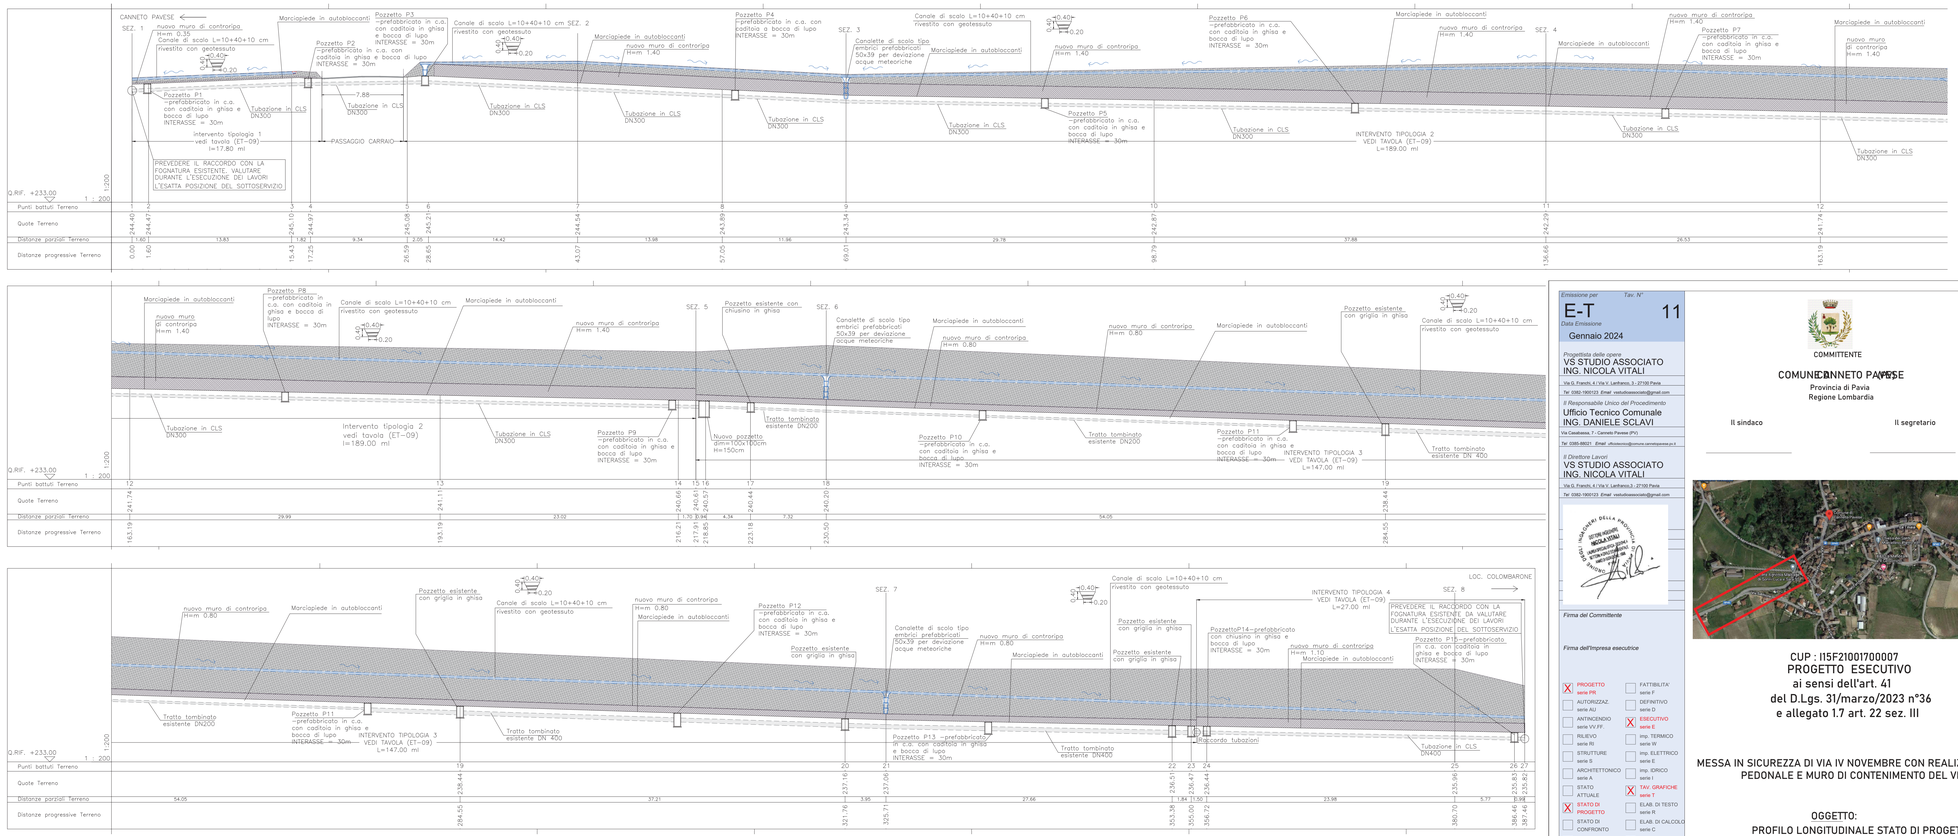

Emissione per	Tav. N°
	E-T 11
Data Emissione	Gennaio 2024

Progettista delle opere
VS STUDIO ASSOCIATO
ING. NICOLA VITALI
Via G. Franchi, 4 / Via V. Lanfranco, 3 - 27100 Pavia
Tel 0382-1900123 Email vsstudioassociato@gmail.com

Il Responsabile Unico del Procedimento
Ufficio Tecnico Comunale
ING. DANIELE SCLAVI
Via Casalbassa, 7 - Canneto Pavese (PV)
Tel 0385-68021 Email ufficiotecnico@comune.cannetopavese.pv.it

Il Direttore Lavori
VS STUDIO ASSOCIATO
ING. NICOLA VITALI
Via G. Franchi, 4 / Via V. Lanfranco, 3 - 27100 Pavia
Tel 0382-1900123 Email vsstudioassociato@gmail.com

Firma del Committente

Firma dell'Impresa esecutrice

X	PROGETTO serie PR		FATTIBILITA' serie F
	AUTORIZZAZ. serie AU		DEFINITIVO serie D
	ANTINCENDIO serie VV.FF.	X	ESECUTIVO serie E
	RILIEVO serie RI		imp. TERMICO serie W
	STRUTTURE serie S		imp. ELETTRICO serie E
	ARCHITETTONICO serie A		imp. IDRICO serie I
	STATO ATTUALE	X	TAV. GRAFICHE serie T
X	STATO DI PROGETTO		ELAB. DI TESTO serie R
	STATO DI CONFRONTO		ELAB. DI CALCOLO serie C
X	Revisioni	3	.....
1	.....	4	.....
2	.....	5	.....

COMMITTENTE

COMUNE DI CANNETO PAVESE
Provincia di Pavia
Regione Lombardia

Il sindaco

Il segretario

CUP : I15F21001700007
PROGETTO ESECUTIVO
ai sensi dell'art. 41
del D.Lgs. 31/marzo/2023 n°36
e allegato 1.7 art. 22 sez. III

MESSA IN SICUREZZA DI VIA IV NOVEMBRE CON REALIZZAZIONE PEDONALE E MURO DI CONTENIMENTO DEL VERSANTE

OGGETTO:
PROFILO LONGITUDINALE STATO DI PROGETTO

Dir. Archivio PR 2023 - 24 File:

E' vietata la divulgazione o duplicazione senza autorizzazione scritta delle parti