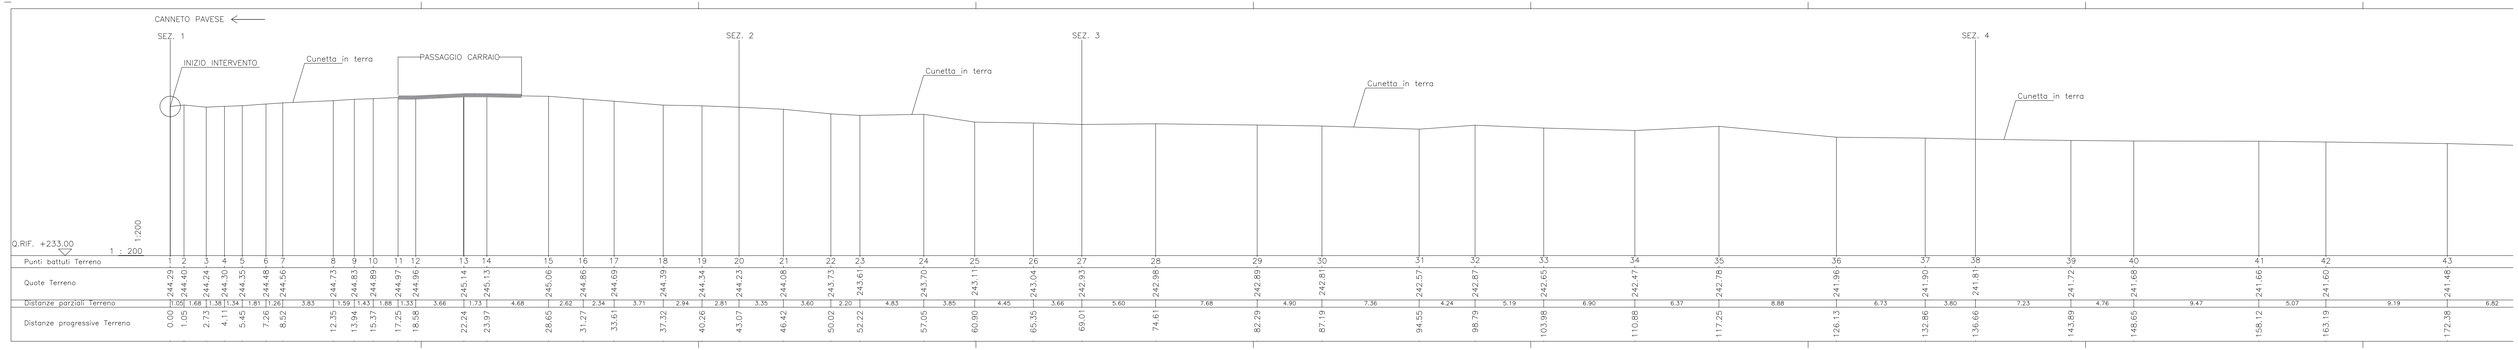

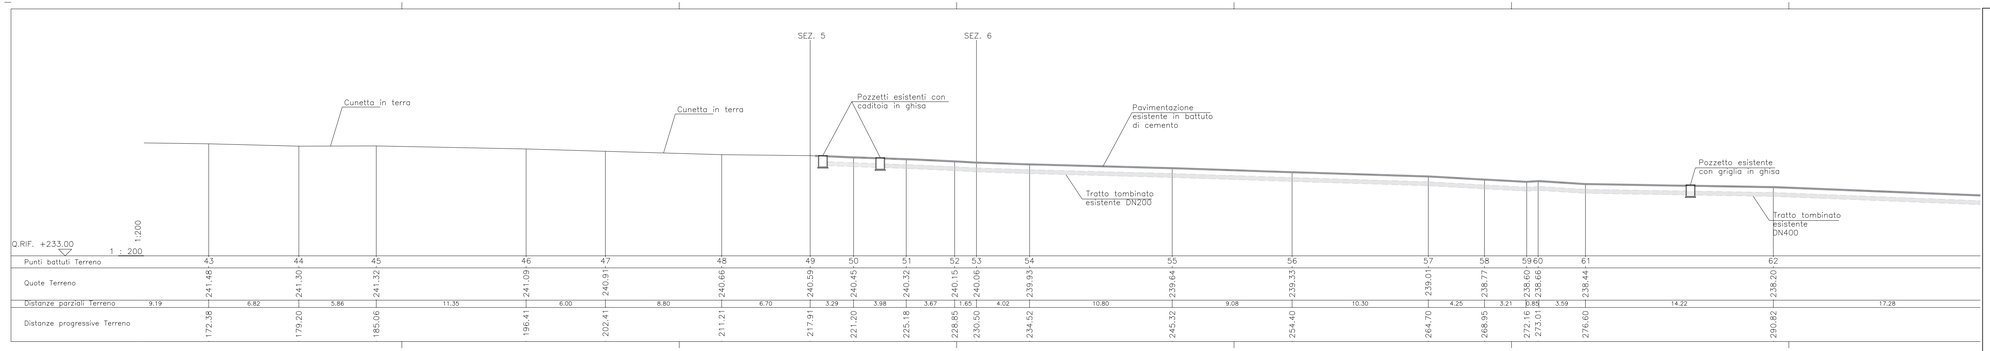

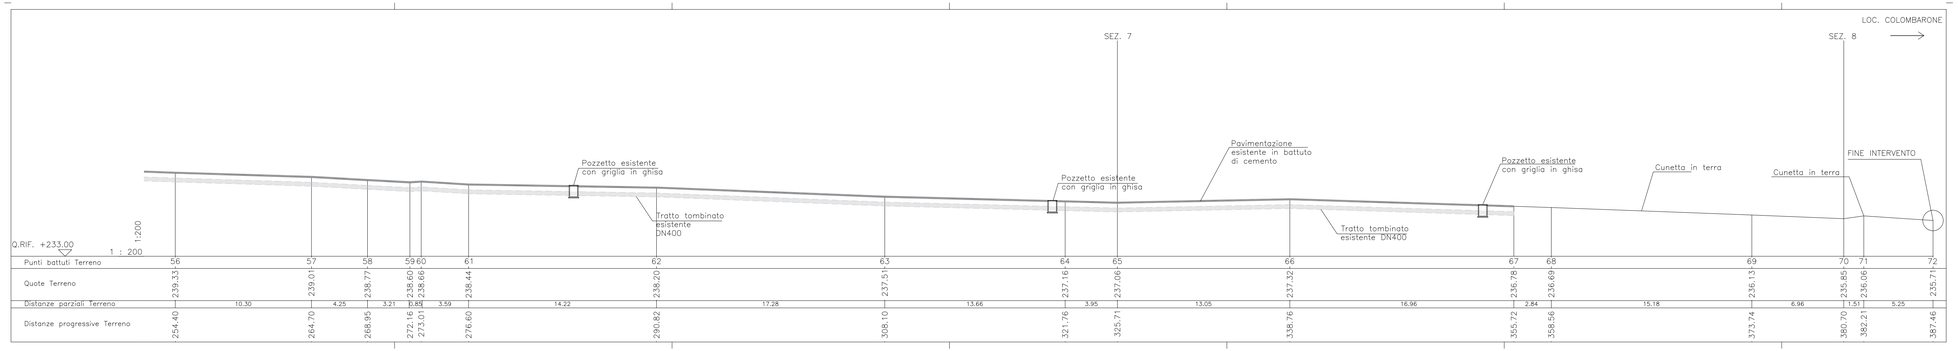

Emissione per — *Tav. N°*

E-T — **10**

Data Emissione

Gennaio 2024

Progettista delle opere

VS STUDIO ASSOCIATO
ING. NICOLA VITALI

Via G. Franchi, 4 / Via V. Lanfranco, 3 - 27100 Pavia

Tel 0382-1900123 *Email* vsstudioassociato@gmail.com

Il Responsabile Unico del Procedimento

Ufficio Tecnico Comunale
ING. DANIELE SCLAVI

Via Casabassa, 7 - Canneto Pavese (PV)

Tel 0385-88021 *Email* ufficiotecnico@comune.cannetopavese.pv.it

Il Direttore Lavori

VS STUDIO ASSOCIATO
ING. NICOLA VITALI

Via G. Franchi, 4 / Via V. Lanfranco, 3 - 27100 Pavia

Tel 0382-1900123 *Email* vsstudioassociato@gmail.com

Firma del Committente

Firma dell'Impresa esecutrice

- [X] PROGETTO serie PR
- [ ] FATTIBILITA' serie F
- [ ] AUTORIZZAZ. serie AU
- [ ] DEFINITIVO serie D
- [ ] ANTINCENDIO serie VV.FF.
- [X] ESECUTIVO serie E
- [ ] RILIEVO serie RI
- [ ] Imp. TERMICO serie W
- [ ] STRUTTURE serie S
- [ ] imp. ELETTRICO serie E
- [ ] ARCHITETTONICO serie A
- [ ] imp. IDRICO serie I
- [ ] STATO ATTUALE
- [X] TAV. GRAFICHE serie T
- [X] STATO DI PROGETTO
- [ ] ELAB. DI TESTO serie R
- [ ] STATO DI CONFRONTO
- [ ] ELAB. DI CALCOLO serie C
- [X] *Revisioni*
- [3] -----
- [1] -----
- [4] -----
- [2] -----
- [5] -----

COMMITTENTE

COMUNE DI CANNETO PAVESE (PV)

Provincia di Pavia
Regione Lombardia

Il sindaco — **Il segretario**

CUP : I15F21001700007
PROGETTO ESECUTIVO
ai sensi dell'art. 41
del D.Lgs. 31/marzo/2023 n°36
e allegato 1.7 art. 22 sez. III

MESSA IN SICUREZZA DI VIA IV NOVEMBRE CON REALIZZAZIONE DI MARCIAPIEDE PEDONALE E MURO DI CONTENIMENTO DEL VERSANTE

OGGETTO:

PROFILO LONGITUDINALE STATO DI FATTO

Dir. Archivio: PR 2023 - 24 — *File:*

E' vietata la divulgazione o duplicazione senza autorizzazione scritta delle parti