PLANIMETRIA
- STATO DI PROGETTO -
ZONA 1
scala 1:200

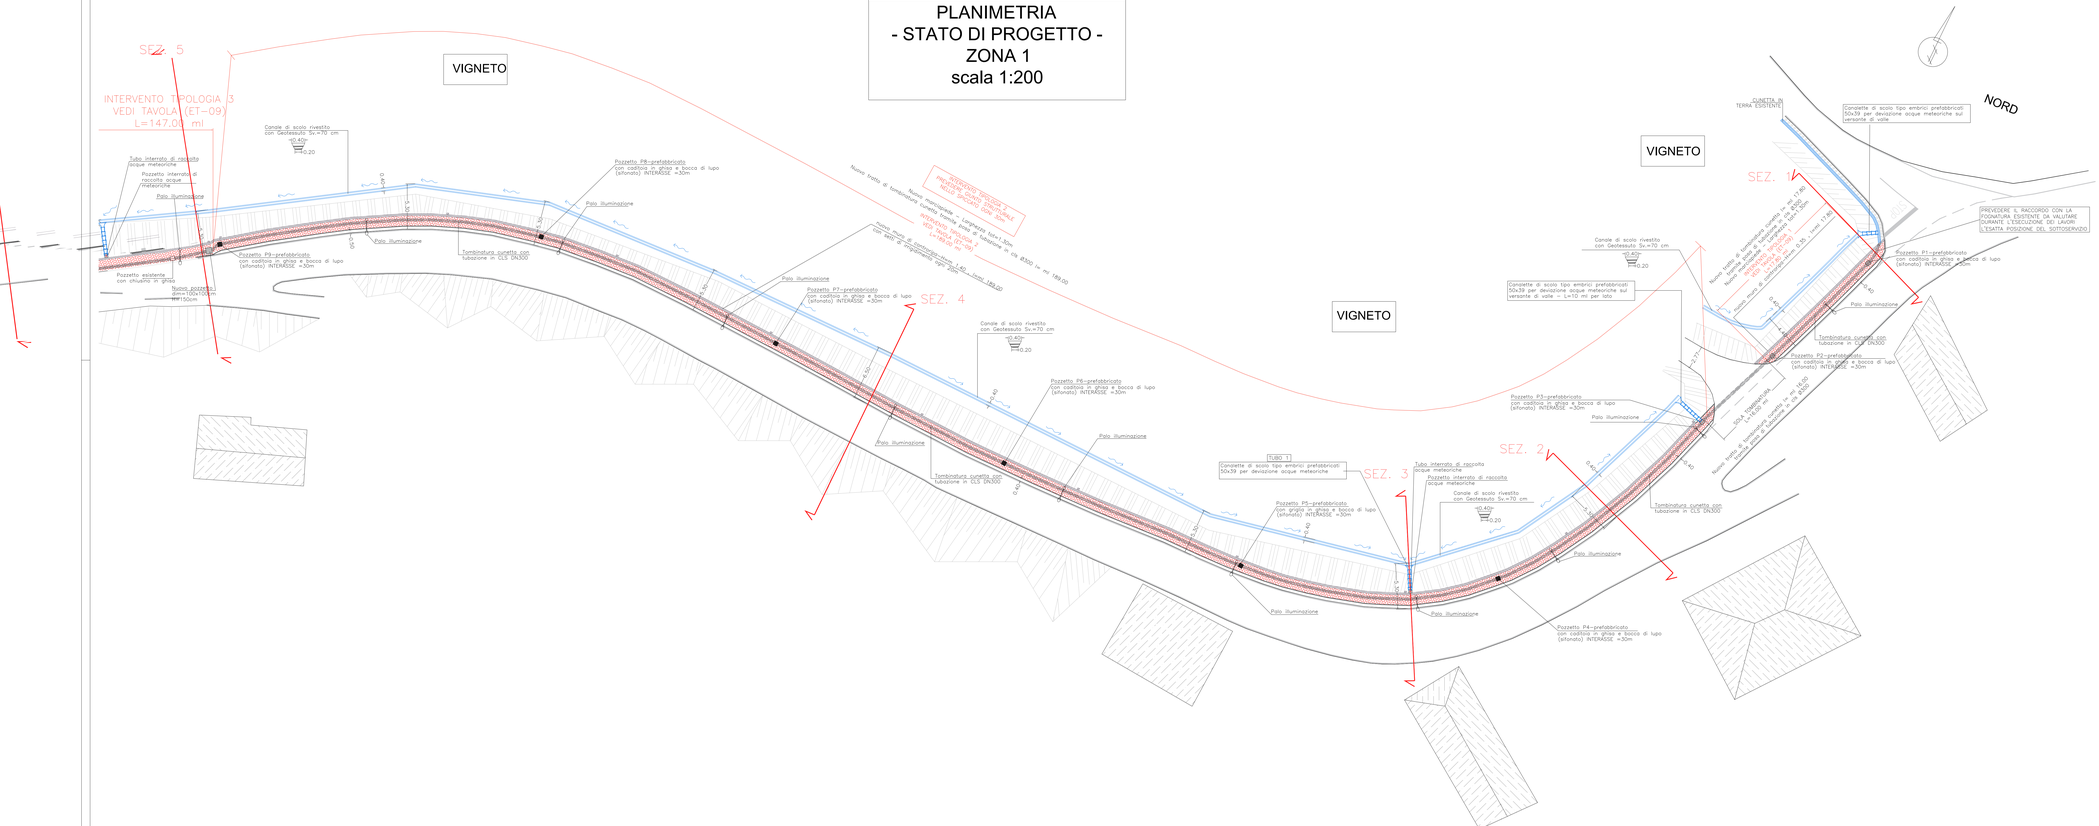

LE ALTEZZE DEI POZZETTI VANNO VERIFICATE IN CORSO DI ESECUZIONE DEI LAVORI PRIMA DI ESEGUIRE LA LORO POSA IN OPERA

LEGENDA	
	TOMBINATURA CUNETTA CON TUBAZIONE IN CLS DN250
	MURO DI CONTRORIPA IN C.A.
	MARCIAPIEDE IN AUTOBLOCCANTI
	POZZETTO PREFABBRICATO IN CLS CON CADITOIA IN GHISA SFERODIALE
	CORDOLO PREFABBRICATO IN C.A.

NAVIGATORE

Emissione per: Tav. N°
E-T 04
Data Emissione
Gennaio 2024

Progettista della opere:
VS STUDIO ASSOCIATO
ING. NICOLA VITALI
Via S.Daniele, 4 | 36/A Lusiana (..) 27.040 Pavia
Tel 0382/980120 Email nicolavitali@gmail.com

Il Responsabile Unico del Procedimento
Ufficio Tecnico Comunale
ING. DANIELE SCLAVI
Via Cavallone 7 Canneto Pavese (PV)
Tel 0385/89221 Email direzione@comune.cannetopavese.it

Il Direttore Lavori
VS STUDIO ASSOCIATO
ING. NICOLA VITALI
Via S.Daniele, 4 | 36/A Lusiana (..) 27.040 Pavia
Tel 0382/980120 Email nicolavitali@gmail.com

Firma del Committente

Firma dell'Impresa esecutrice

X	PROGETTO sorta PE		FATTIBILITA' sorta F
	AUTORIZZAZ. sorta AU		DEFINITIVO sorta D
	ANTINCENDIO sorta VV.FF.	X	ESECUTIVO sorta E
	RILIEVO sorta RI		Ing. TERRENO sorta TI
	STRUTTURE sorta S		Ing. ELETTRICO sorta E
	ARCHITETTONICO sorta A		Ing. IDRICO sorta I
	STATO ATTUALE	X	TAV. GRAFICHE sorta G
X	STATO DI PROGETTO		ELAB. DI TESTO sorta R
	STATO DI CONFRONTO		ELAB. DI CALCOLO sorta C
X	Rivisto/i	3	.....
1	.....	4	.....
2	.....	5	.....

COMMITTENTE

COMUNE DI CANNETO PAVESE (PV)
Provincia di Pavia
Regione Lombardia

Il sindaco | Il segretario

CUP : I15F21001700007
PROGETTO ESECUTIVO
ai sensi dell'art. 41
del D.Lgs. 31/marzo/2023 n°36
e allegato 1.7 art. 22 sez. III

MESSA IN SICUREZZA DI VIA IV NOVEMBRE CON REALIZZAZIONE DI MARCIAPIEDE PEDONALE E MURO DI CONTENIMENTO DEL VERSANTE

OGGETTO:
PLANIMETRIA GENERALE STATO DI PROGETTO ZONA 1

Dir. Archivio: PR-2023 - 24 | File:

E' vietata la divulgazione e duplicazione senza autorizzazione scritta delle parti