PLANIMETRIA
- STATO DI PROGETTO -
ZONA 2
scala 1:200

LE ALTEZZE DEI POZZETTI VANNO VERIFICATE IN CORSO DI ESECUZIONE DEI LAVORI PRIMA DI ESEGUIRE LA LORO POSA IN OPERA

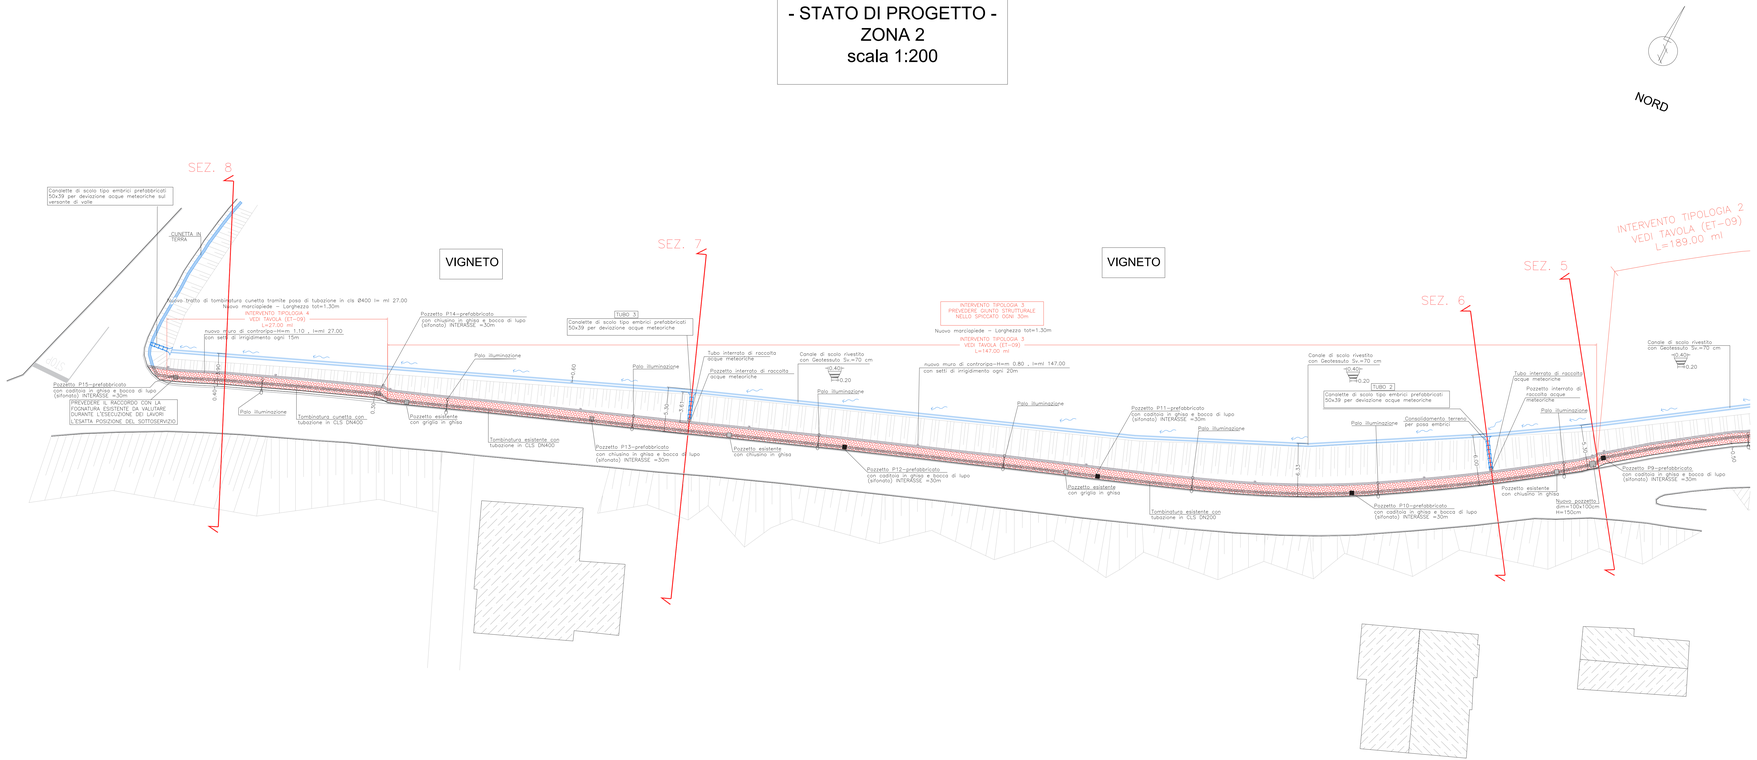

LEGENDA	
	TOMBINATURA CUNETTA CON TUBAZIONE IN CLS DN250
	MURO DI CONTRORIPA IN C.A.
	MARCIAPIEDE IN AUTOBLOCCANTI
	POZZETTO PREFABBRICATO IN CLS CON CADITOIA IN GHISA SFEROIDALE
	CORDOLO PREFABBRICATO IN C.A.

NAVIGATORE

Emissione per: Tav. N°
E-T 05
Data Emissione: Gennaio 2024

Progettista della opere:
VS STUDIO ASSOCIATO
ING. NICOLA VITALI
Via G. Pavesi n.12 e n. Lambrinia, C.-27100 Pavia
Tel 0382-590123 Email nicola@vsassociati.pv@gmail.com

Il Responsabile Unico del Procedimento:
Ufficio Tecnico Comunale
ING. DANIELE SCLAVI
Via Cavalcavia, 7 - Comune Pavese (PV)
Tel 0385-88231 Email direzione@comune.cornaleto-pavese.pv.it

Il Direttore Lavori:
VS STUDIO ASSOCIATO
ING. NICOLA VITALI
Via G. Pavesi n.12 e n. Lambrinia, C.-27100 Pavia
Tel 0382-590123 Email nicola@vsassociati.pv@gmail.com

ORDINE DEGLI INGEGNERI DELLA PROVINCIA DI PAVIA
SEZIONE A/B
INGEGNERE
NICOLA VITALI
ORDINE DEGLI INGEGNERI DELLA PROVINCIA DI PAVIA
N. 1000

Firma del Committente

Firma dell'Impresa esecutrice

X PROGETTO serie PR	FATTIBILITA' serie F
AUTORIZZAZ. serie AU	DEFINITIVO serie D
ANTECEDENTI serie VV.FF.	X ESECUTIVO serie E
RILIEVO serie RI	imp. TERMICO serie H
STRUTTURE serie S	imp. ELETTRICO serie E
ARCHITETTONICO serie A	imp. IDRICO serie I
STATO ATTUALE	X TAV. GRAFICHE serie T
X STATO DI PROGETTO	ELAB. DI TESTO serie R
STATO DI CONFRONTO	ELAB. DI CALCOLO serie C
X Revisioni	3 .....
1	4 .....
2	5 .....

COMMITTENTE

COMUNE DI CANNETO PAVESE (PV)
Provincia di Pavia
Regione Lombardia

Il sindaco | Il segretario

CUP : I15F21001700007
PROGETTO ESECUTIVO
ai sensi dell'art. 41
del D.Lgs. 31/marzo/2023 n°36
e allegato I.7 art. 22 sez. III

MESSA IN SICUREZZA DI VIA IV NOVEMBRE CON REALIZZAZIONE DI MARCIAPIEDE PEDONALE E MURO DI CONTENIMENTO DEL VERSANTE

OGGETTO:
PLANIMETRIA GENERALE STATO DI PROGETTO ZONA 2

Dir. Archivio: PR 2023 - 24 | File:

E' vietata la divulgazione o duplicazione senza autorizzazione scritta delle parti