




SEZIONE P1 - INTERVENTO TIPO 1 - VEDASI E-T 04 E 05
SCALA 1:100

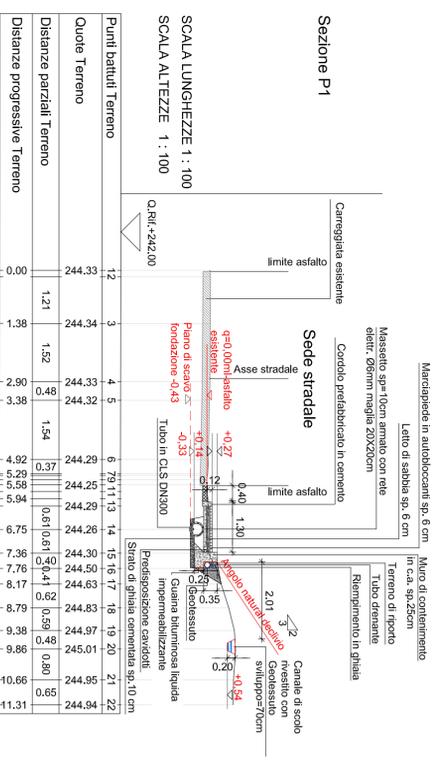


SEZIONE P2 - INTERVENTO TIPO 2 - VEDASI E-T 04 E 05
SCALA 1:100

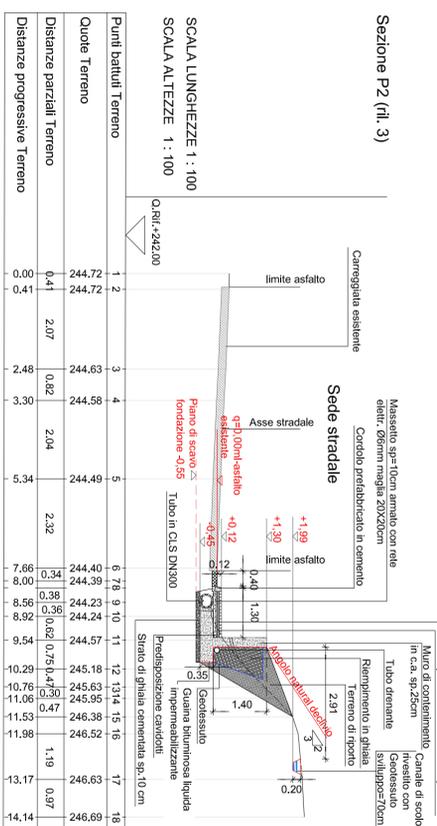


NAVIGATORE

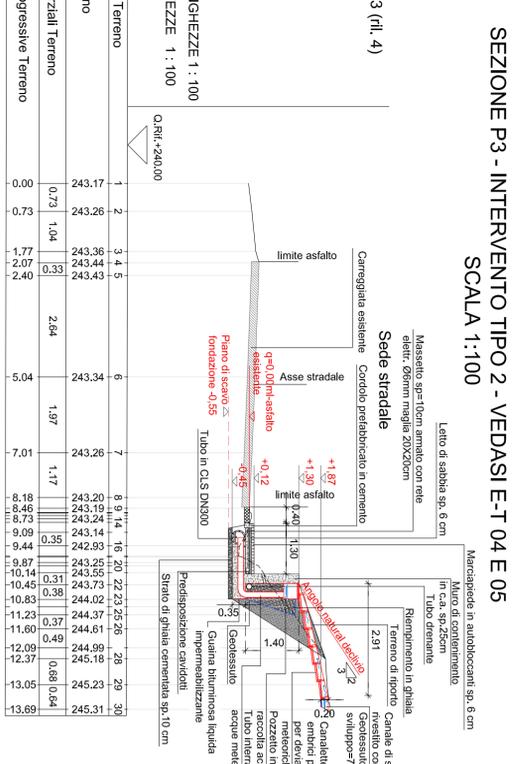


SEZIONE P3 - INTERVENTO TIPO 2 - VEDASI E-T 04 E 05
SCALA 1:100

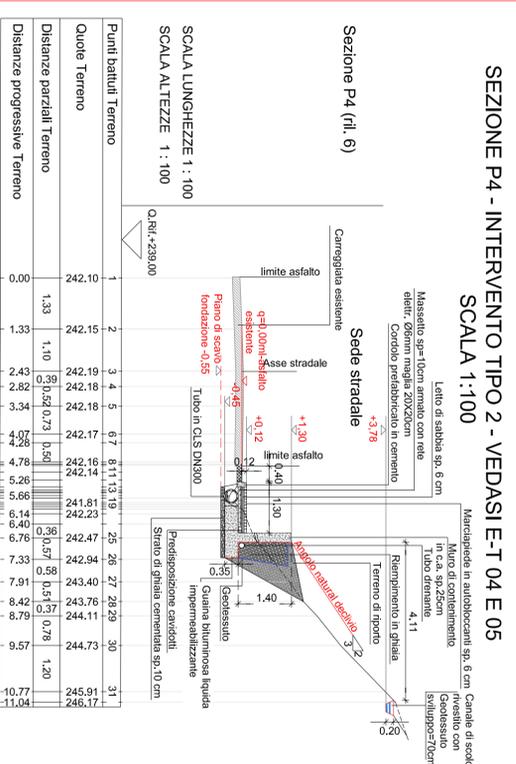


SEZIONE P4 - INTERVENTO TIPO 2 - VEDASI E-T 04 E 05
SCALA 1:100

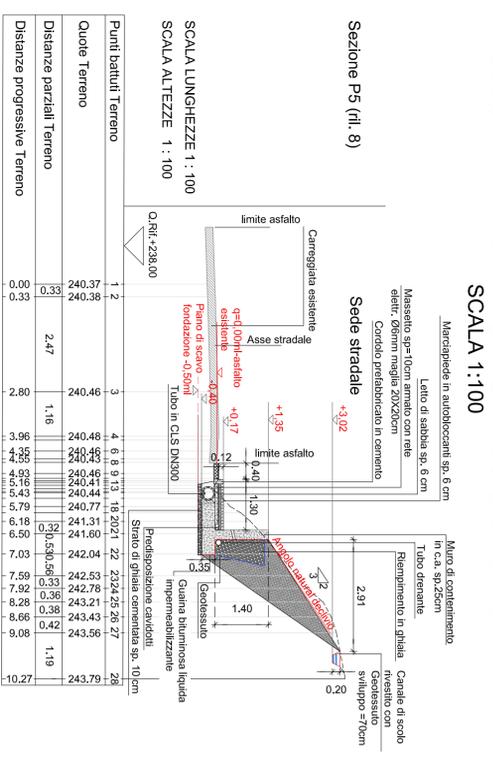


SEZIONE P5 - INTERVENTO TIPO 2 - VEDASI E-T 04 E 05
SCALA 1:100

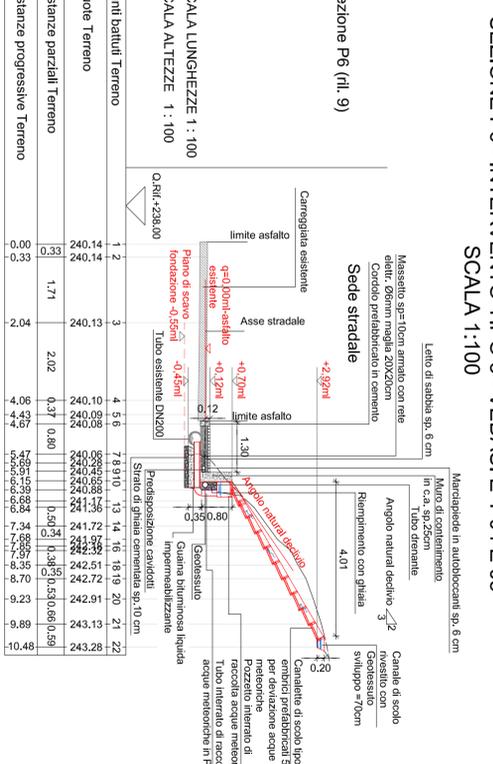


SEZIONE P6 - INTERVENTO TIPO 3 - VEDASI E-T 04 E 05
SCALA 1:100

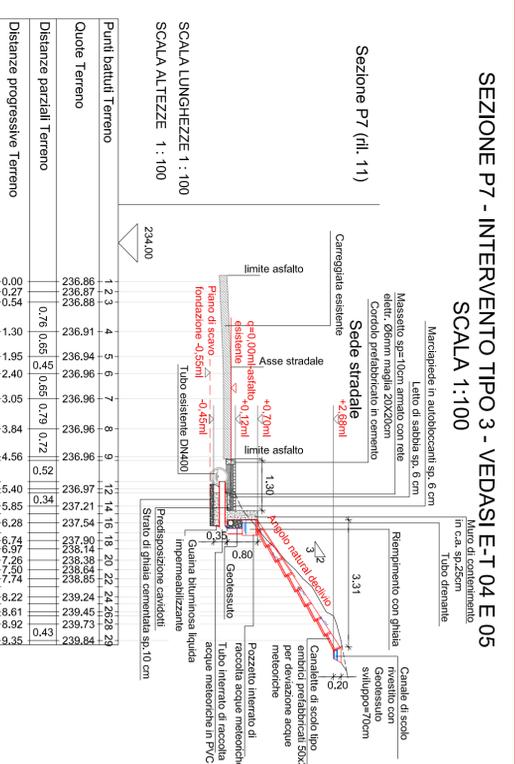

SEZIONE P7 - INTERVENTO TIPO 3 - VEDASI E-T 04 E 05
SCALA 1:100

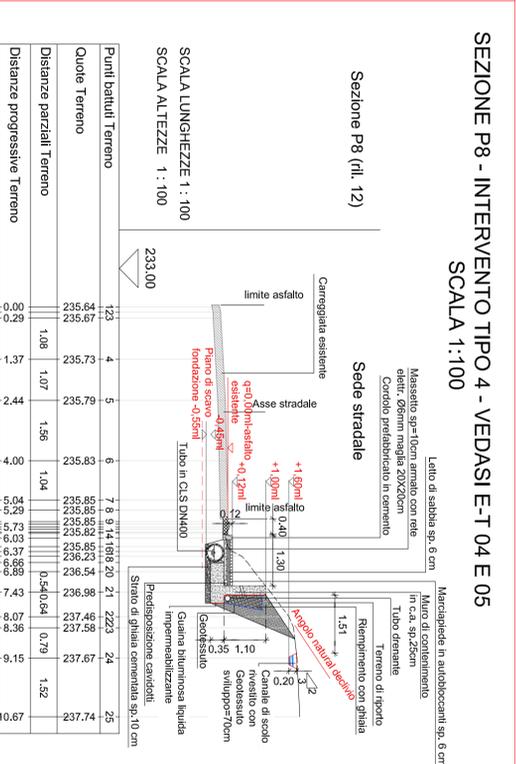

SEZIONE P8 - INTERVENTO TIPO 4 - VEDASI E-T 04 E 05
SCALA 1:100

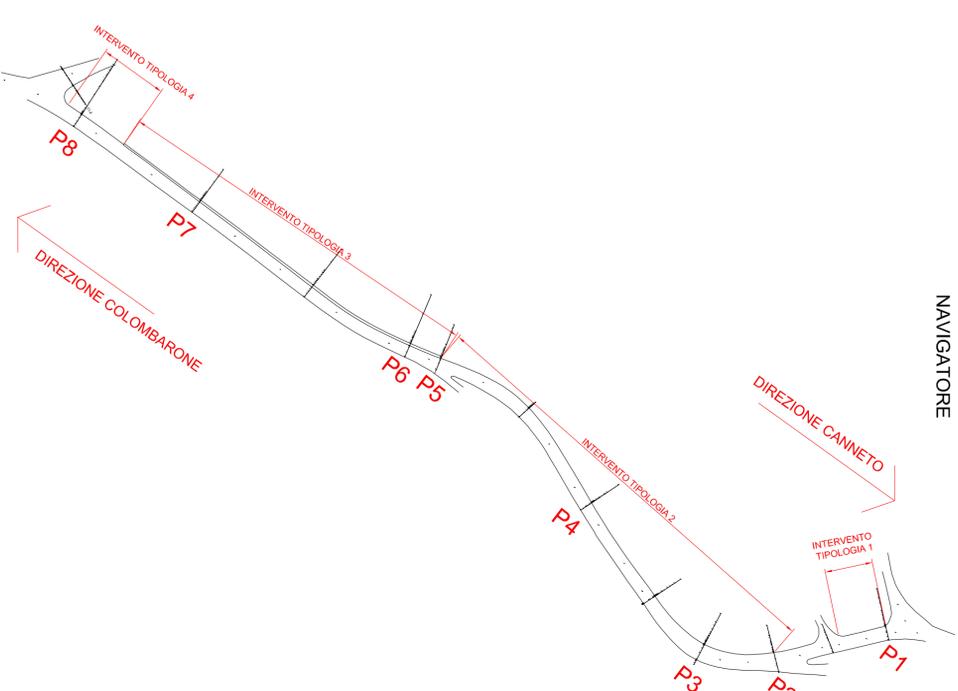


Emissione per
E-T
07
Data Emisione
Gennaio 2024

Progettata dalla opere
VS STUDIO ASSOCIATO
ING. NICOLA VITALI
Via G. Ferrari, 4 L.V. Val Lancia, 3, 27100 Pavia
Tel. 0323-999123 Email: vsstudioassociato@gmail.com

Il Responsabile Unico del Procedimento
Ufficio Tecnico Comune
ING. DANIELE SCLAVI
Via Cavouriana, 7 - Comune Pavia (PV)
Tel. 0323-999123 Email: amministrazione.comune@comune.pavia.it

Il Direttore Lavori
VS STUDIO ASSOCIATO
ING. NICOLA VITALI
Via G. Ferrari, 4 L.V. Val Lancia, 3, 27100 Pavia
Tel. 0323-999123 Email: vsstudioassociato@gmail.com

COMUNE DI CANNETO PAVESE (PV)
Provincia di Pavia
Regione Lombardia

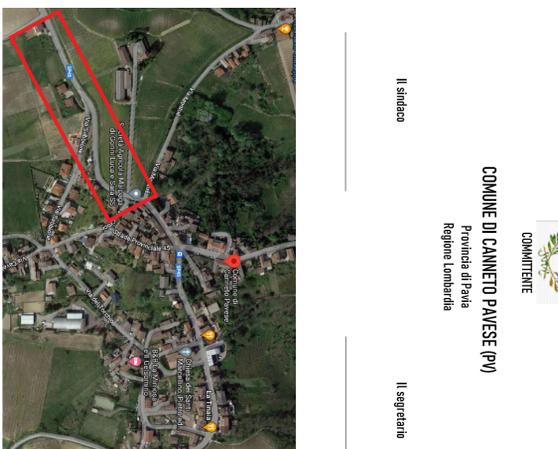

OGGETTO:
SEZIONI STATO DI PROGETTO

MESSA IN SICUREZZA DI VIA IV NOVEMBRE CON REALIZZAZIONE DI MARCIAPIEDE PEDONALE E MURO DI CONTENIMENTO DEL VERSANTE

CUP - I15F21007100007
PROGETTO ESECUTIVO
ai sensi dell'art. 41
del D.Lgs. 31/marzo/2023 n°36
e allegato I/7 art. 22 sez. III