# PLANIMETRIA
# - STATO DI FATTO -
# ZONA 1
# scala 1:200




LE ALTEZZE DEI POZZETTI VANNO VERIFICATE IN CORSO DI ESECUZIONE DEI LAVORI PRIMA DI ESEGUIRE LA LORO POSA IN OPERA

| LEGENDA | |
|---|---|
| | TOMBINATURA CUNETTA CON TUBAZIONE IN CLS DN300 |
| | CUNETTA IN TERRA ESISTENTE |

## NAVIGATORE

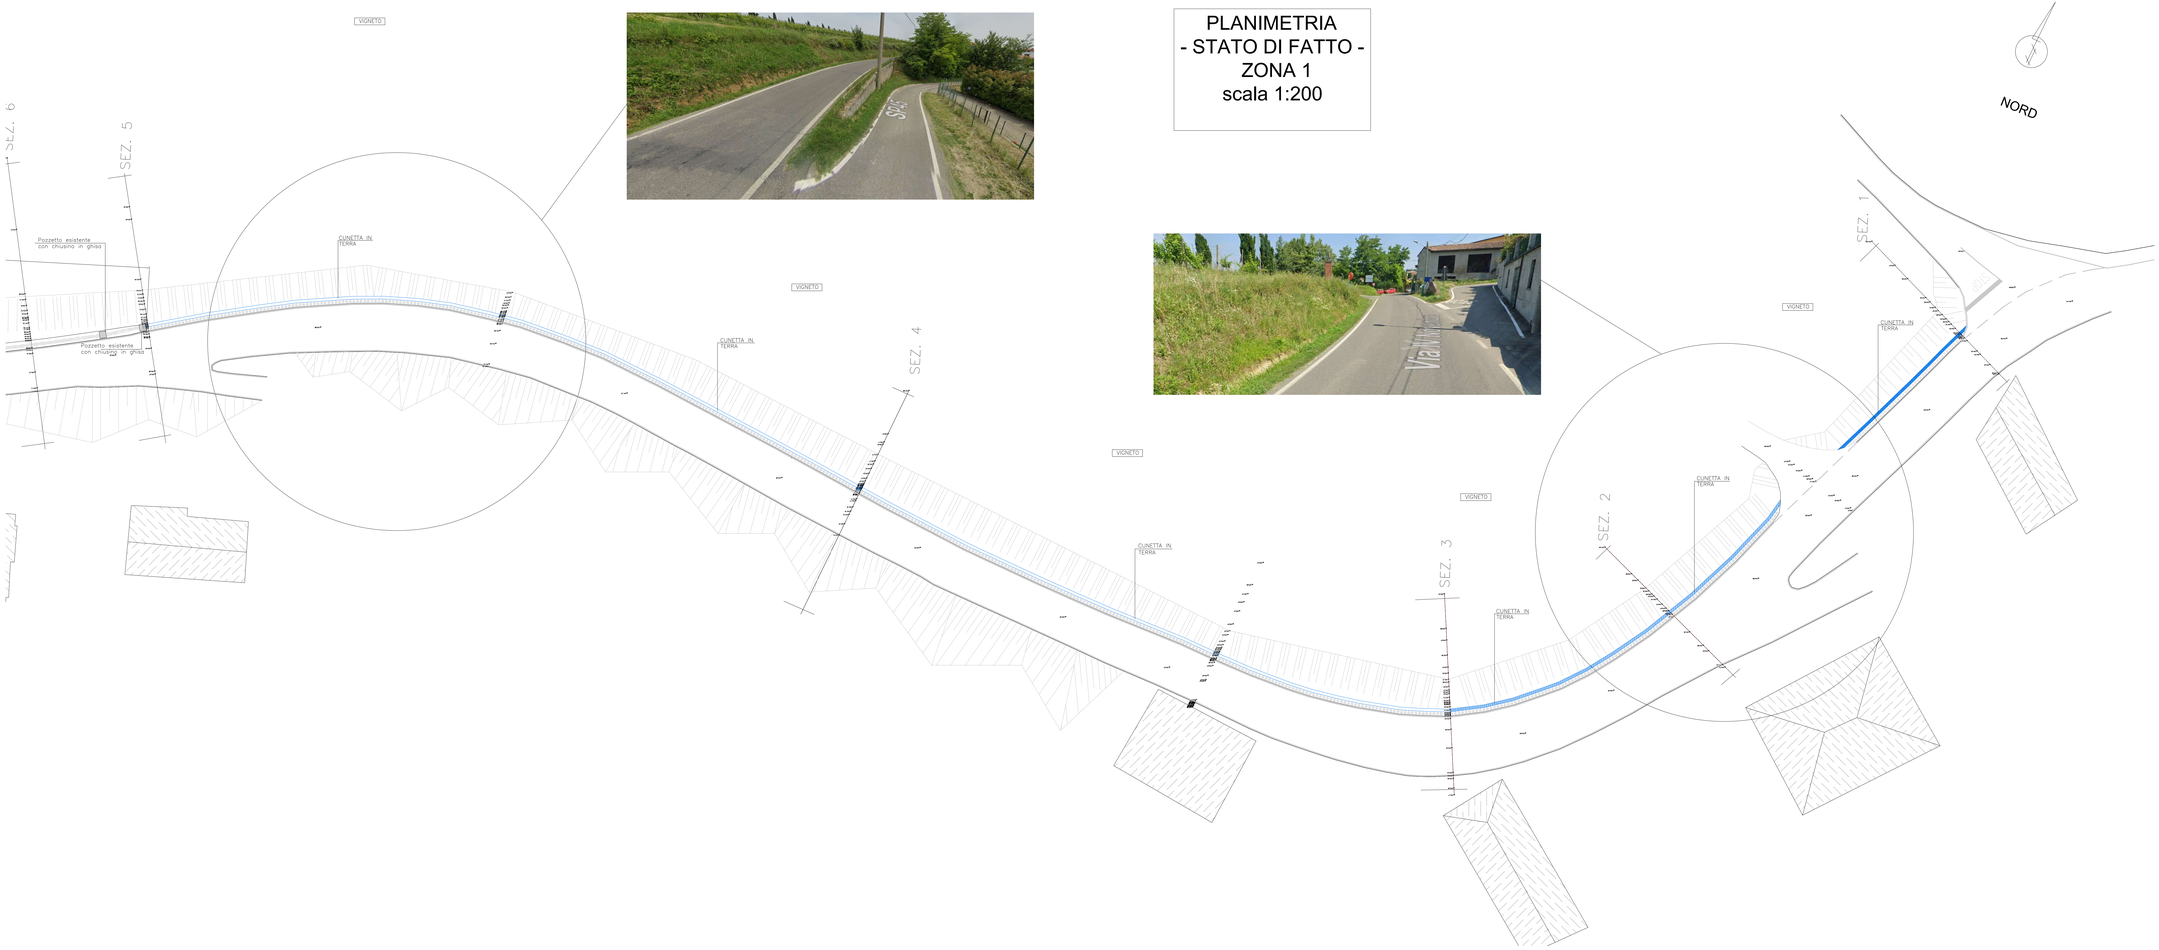


Elaborato per: Tav. N°
**E-T** **02**

Data Emissione
Gennaio 2024


Progettista delle opere
VS STUDIO ASSOCIATO
ING. NICOLA VITALI
Via G. Finardi, 4 / Via V. Lamberto,2 - 27100 Pavia
Tel 0382-590123 Email vsstudioassociato@gmail.com

Il Responsabile Unico del Procedimento
Ufficio Tecnico Comunale
ING. DANIELE SCLAVI
Via Casalpusterlengo, 7 - Canneto Pavese (PV)
Tel 0385-88001 Email ufficiotecnico@comune.cannetopavese.pv.it

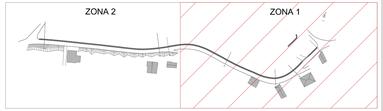Il Direttore Lavori
VS STUDIO ASSOCIATO
ING. NICOLA VITALI
Via G. Finardi, 4 / Via V. Lamberto,2 - 27100 Pavia
Tel 0382-590123 Email vsstudioassociato@gmail.com


ORDINE DEGLI INGEGNERI PROV. PAVIA
DOTT. ING. NICOLA VITALI
N° 1000 SEZ. A
INGEGNERE CIVILE E AMBIENTALE
INGEGNERE DELL'INFORMAZIONE

*Firma del Committente*

*Firma dell'Impresa esecutrice*

| | | | |
|---|---|---|---|
| X | PROGETTO serie PR | | FATTIBILITA' serie F |
| | AUTORIZZAZ. serie AU | | DEFINITIVO serie D |
| | ANTINCENDIO serie V.V.F.F. | X | ESECUTIVO serie E |
| | RILIEVO serie RI | | Imp. TERMICO serie W |
| | STRUTTURE serie S | | Imp. ELETTRICO serie E |
| | ARCHITETTONICO serie A | | Imp. IDRICO serie I |
| | STATO ATTUALE | X | TAV. GRAFICHE Serie T |
| X | STATO DI PROGETTO | | ELAB. DI TESTO serie R |
| | STATO DI CONFRONTO | | ELAB. DI CALCOLO serie C |
| X | Revisioni | 3 | ..... |
| 1 | ..... | 4 | ..... |
| 2 | ..... | 5 | ..... |

COMMITTENTE

COMUNE DI CANNETO PAVESE (PV)
Provincia di Pavia
Regione Lombardia

Il sindaco

Il segretario

**CUP : I15F21D01700007**
**PROGETTO ESECUTIVO**
**ai sensi dell'art. 41**
**del D.Lgs. 31/marzo/2023 n°36**
**e allegato I.7 art. 22 sez. III**

MESSA IN SICUREZZA DI VIA IV NOVEMBRE CON REALIZZAZIONE DI MARCIAPIEDE PEDONALE E MURO DI CONTENIMENTO DEL VERSANTE

OGGETTO:
PLANIMETRIA GENERALE STATO DI FATTO ZONA 1

Dr. Archivio: PR 2023 – 24 | File:


E' vietata la divulgazione o duplicazione senza autorizzazione scritta delle parti