


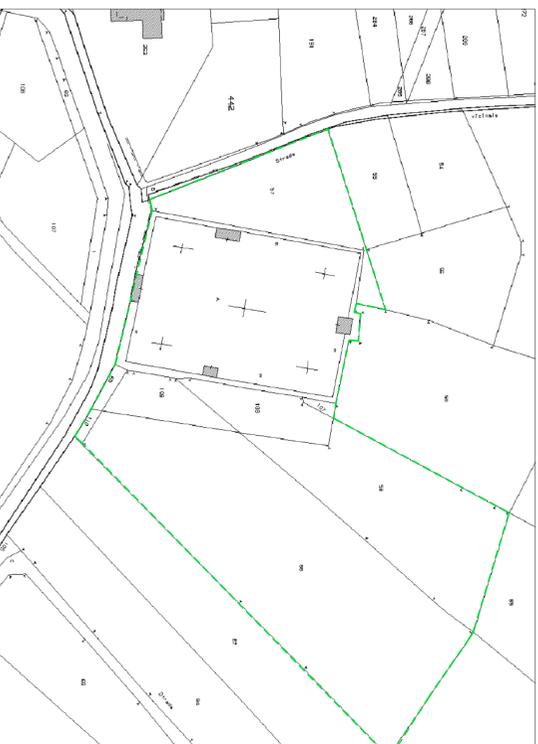


COMUNE DI CANNETO PAVESE - Foglio di mappa n. 3 - scala 1:1.000  
--- limite area di proprietà



COMUNE DI CASTANA - Foglio di mappa n. 11 - scala 1:1.000  
--- limite area di proprietà



COMUNE DI MONTESSCANO - Foglio di mappa n. 2 - scala 1:2.000  
--- limite area di proprietà

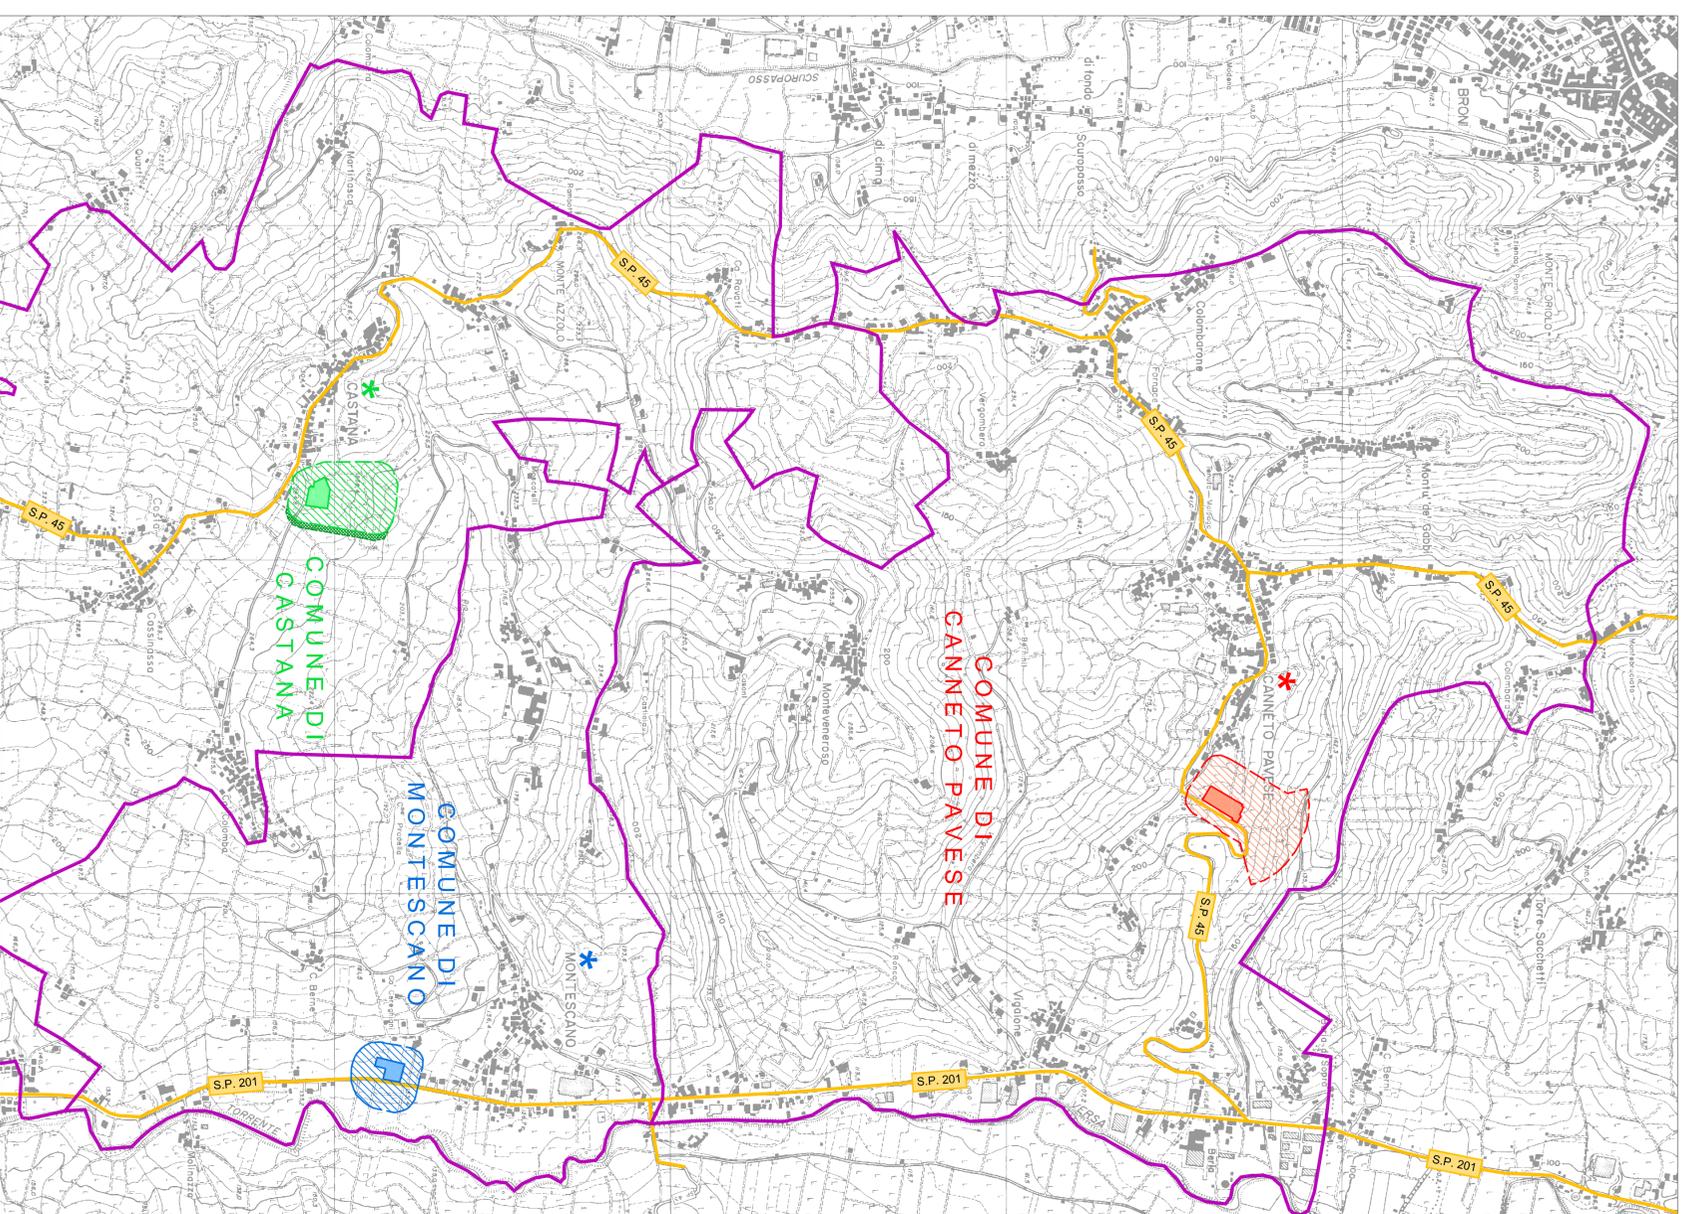

Estratto Carta Tecnica Regionale - 1:10.000 (Tav. B8C2)

- LEGENDA**
- CIMITERO DI CANNETO PAVESE
  - ZONA DI RISPETTO CIMITERIALE
  - CIMITERO DI CASTANA
  - ZONA DI RISPETTO CIMITERIALE
  - AMPLIAMENTO ZONA DI RISPETTO CIMITERIALE
  - CIMITERO DI MONTESSCANO
  - ZONA DI RISPETTO CIMITERIALE
  - CONFINI COMUNALI
  - VIABILITÀ PRINCIPALE

Regione LOMBARDA

Provincia di PAVIA

**UNIONE DI COMUNI LOMBARDA PRIMA COLLINA  
CANNETO PAVESE - CASTANA - MONTESSCANO**  
Via Casabassa n. 7 - 27044 Canneto Pavese (PV) tel. 0385.88021 - mail: info@primacollina.it



# PIANO CIMITERIALE

## PLANIMETRIA GENERALE DI INQUADRAMENTO

Elaborato n.	Scala	Data
2	10.000	Dicembre 2016

**Progettista**  
STUDIO ASSOCIATO Arch. Oddi  
Corso G. Matteotti, 66 - 29105 Castel San Giovanni - PC  
Tel. 0523.881310 - Fax 0523.881965 - email: info@studiooddidit.it  
Dott. Bruno Oddi

**Responsabile del procedimento**  
Ing. Daniele Scavi

Approvato con Deliberazione del Consiglio di Unione n. .... In data .....