




- LEGENDA**
- LIMITE DI PROSPETTIVA ATTUALE
 - ZONA DI RISPETTO CIMITERIALE
 - FABBRICATI ESISTENTI
 - VIABILITÀ PRINCIPALE
 - VIABILITÀ SECONDARIA
 - PRINCIPALI VIE D'ACCESSO
 - AREA DI ARIAMENTO PRESENTI DAL PIANO
 - INGRESSI AL CIMITERO
 - PARCHEGGIO
 - RECUPERO RETI RACCOLTA REFLUI IN FOGNATURA
 - TORRENTE VERSA

FOTO SATELLITARE

--- ZONA DI RISPETTO CIMITERIALE

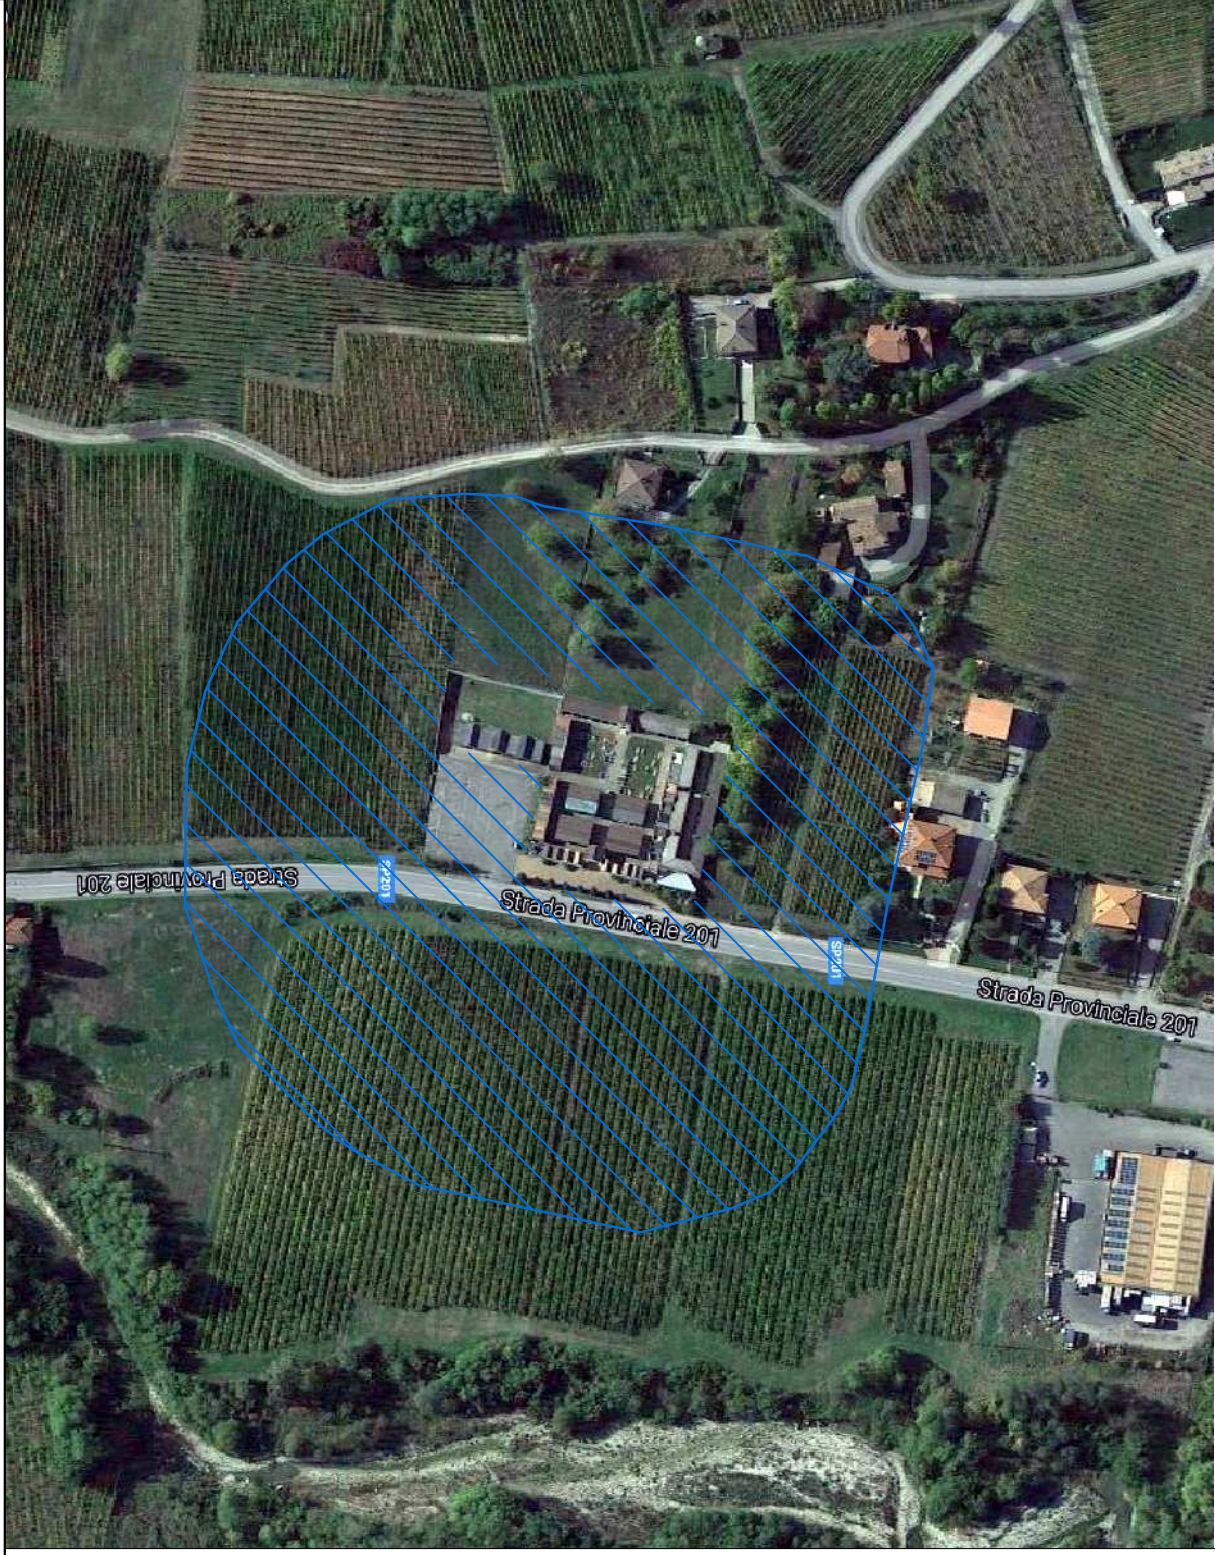

Regione LOMBARDIA **Provincia di PAVIA**

UNIONE DI COMUNI LOMBARDA PRIMA COLLINA
CANNETO PAVESE – CASTANA – MONTESCANO
Via Garibaldi n. 7 – 27044 Canetto Pavese (PV) tel. 0385.88921 – mail: info@primacollina.it

PIANO CIMITERIALE

PLANIMETRIA GENERALE			
Elaborato n.	Scala	Data	
1500	1:500	Dicembre 2016	
Progettista			
Studio di Architettura e Urbanistica			
Corso S. Matteo, 16 - 27100 Pavia (PV) - Tel. 0321/241111 - Fax 0321/241112			
Responsabile del procedimento			
Ing. Daniele Savi			
Approvato con deliberazione del Consiglio di Comune n. ... in data			