


PLANIMETRIA PIANO INTERRATO



PLANIMETRIA PIANO TERRA

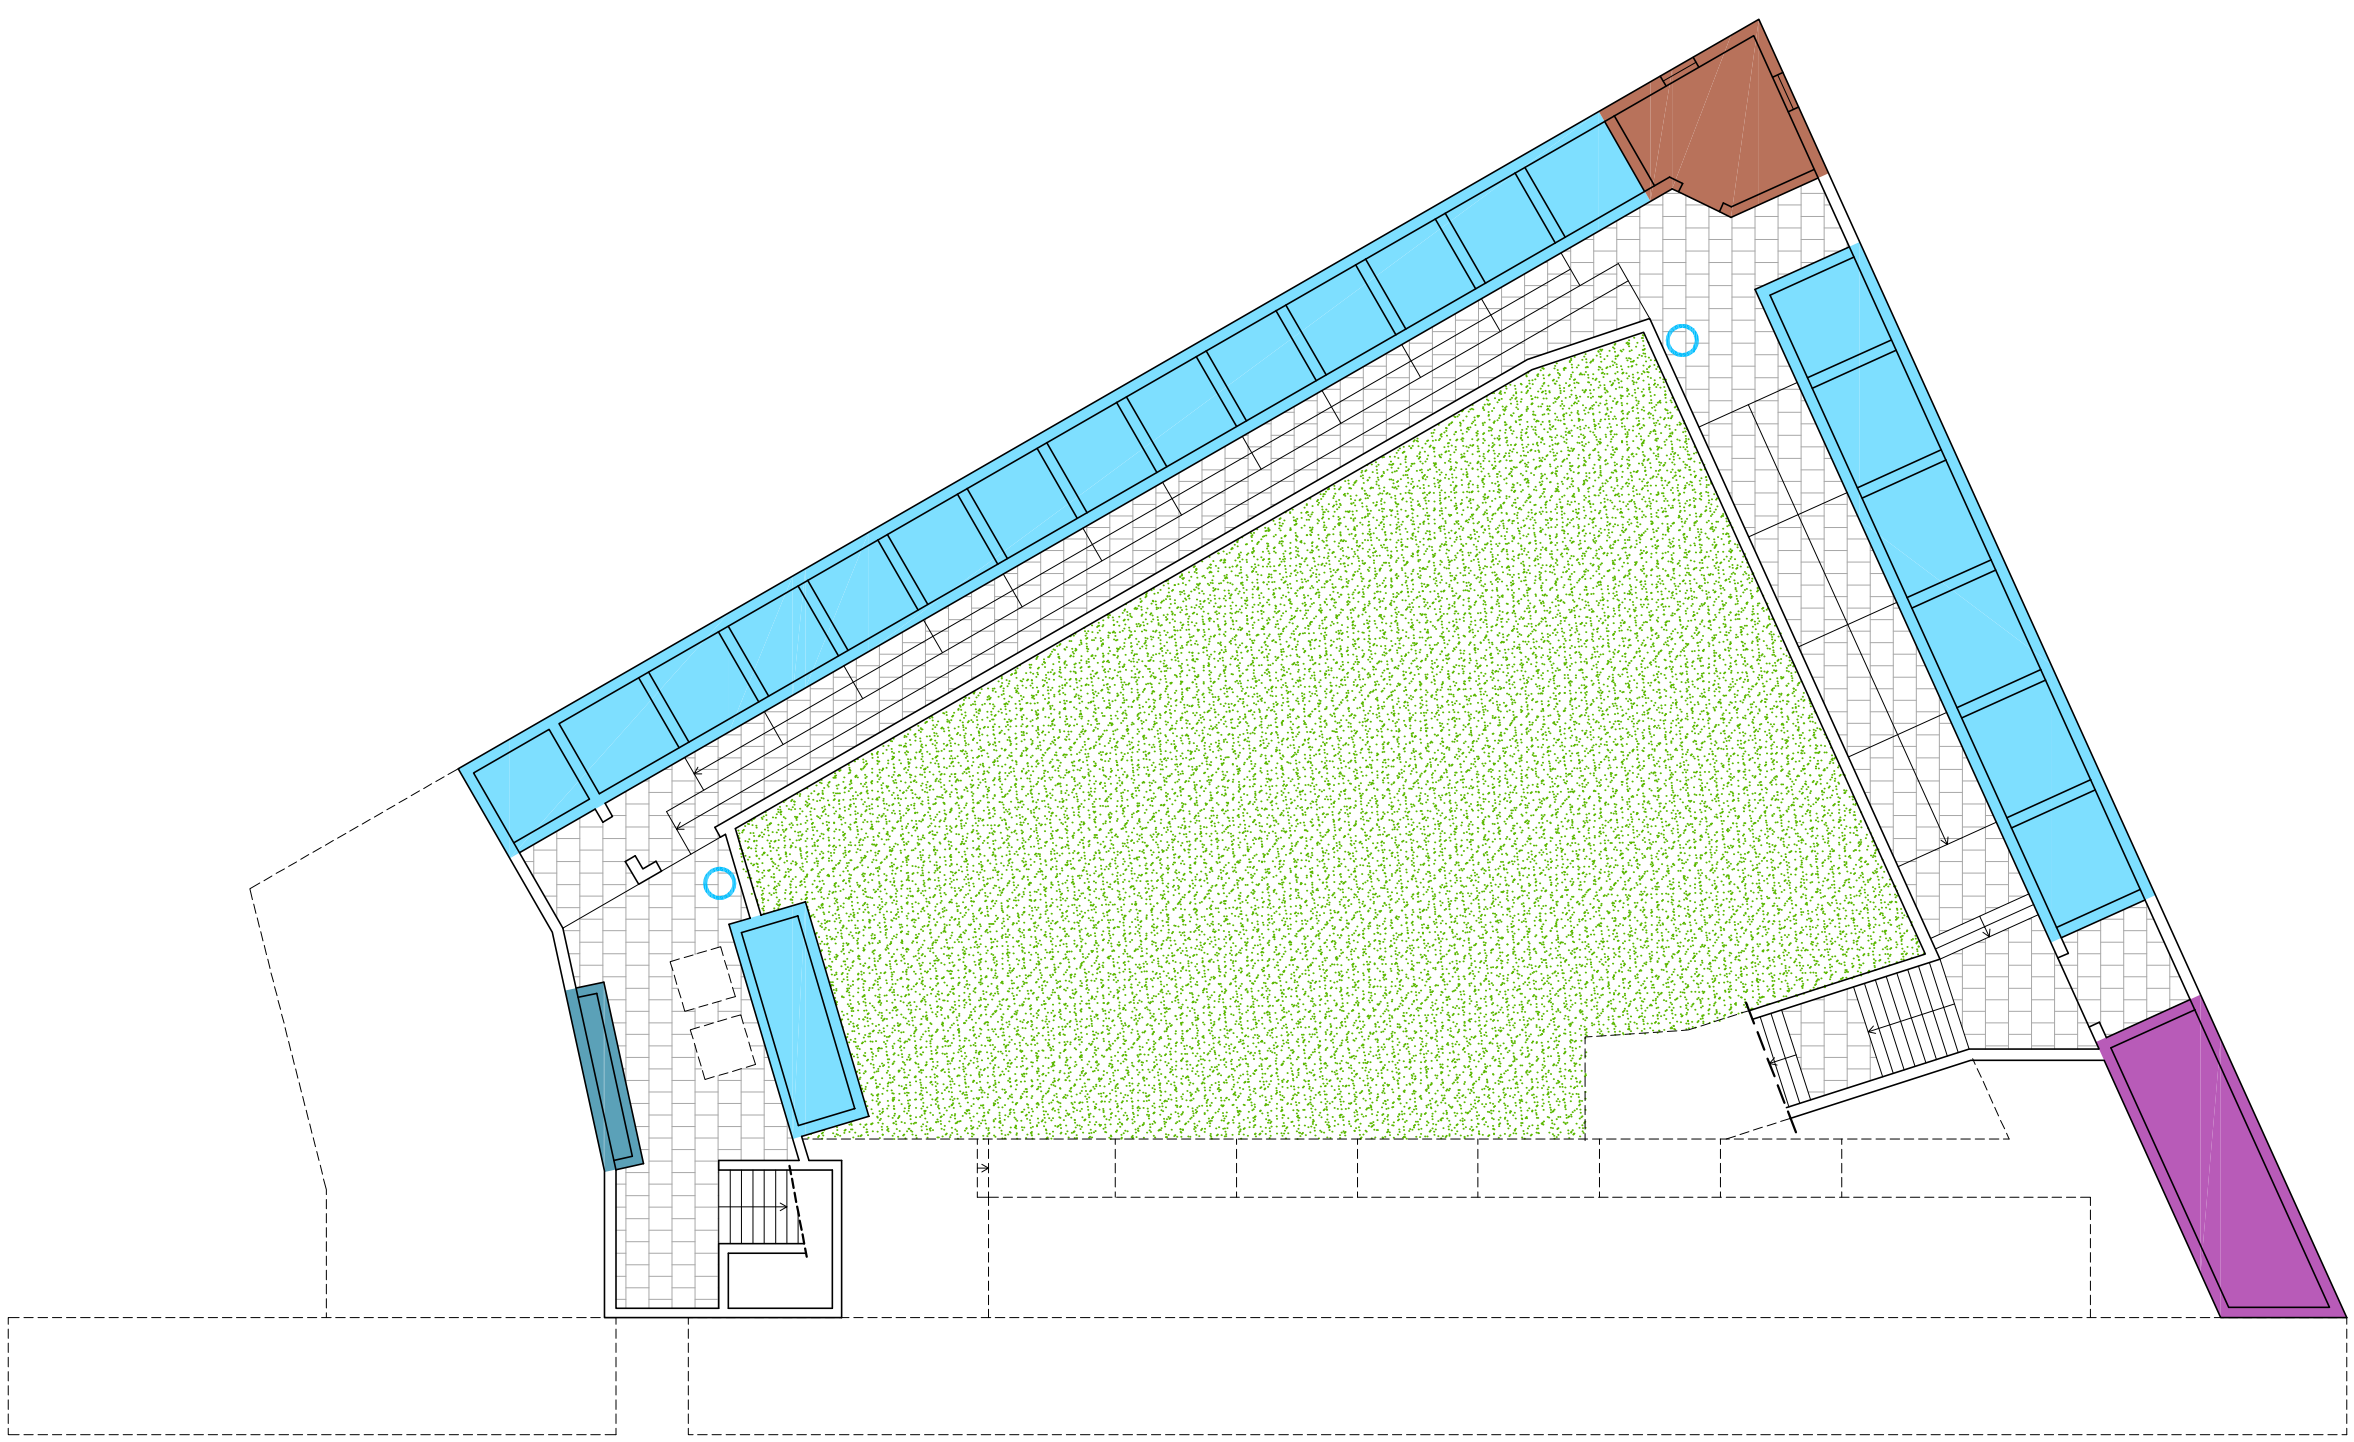

LEGENDA

- AREA DI PROPRIETA' COMUNALE
- FOSSIE ORDinarie / GENTILIZIE PER INUMAZIONE/UMULAZIONE
- POSTI PER INUMAZIONE/UMULAZIONI A TERRA NON OCCUPATI
- LOCULI ORDinari
- CAPELLLE GENTILIZIE
- CAPELLLA PARROCCHIALE
- CASSETTE OSSARIOCENERARIO
- OSSARIOFOSSA COMUNE
- CAMERA MORTUARIAOBITORIO
- CAPELLLA FUNZIONI RELIGIOSE
- MONUMENTO COMMEMORATIVO CIVILE
- DEPOSITO
- SERVIZIO IGIENICI
- AUDOLENTEE A VERDE
- PERCORSI INGHIAIATI
- PERCORSI LASTRICATI IN PIETRA
- PERCORSI PAVIMENTATI IN PIASTRELLE CRESCERAMICA
- PERCORSI PAVIMENTATI IN MASSELLI AUTOBLOCCANTI DI CEMENTO
- PUNTO APPROVVIGIONAMENTO IDRICO
- PUNTO APPROVVIGIONAMENTO ELETTRICO
- FON /ZANELLA
- PUNTO DI VIDEOSORVEGLIANZA
- PUNTO ILLUMINAZIONE PUBBLICA
- CASSONETTI RACCOLTA RIFIUTI
- REPARTO RETI DI SCARICO IN FOGNATURA

Regione LOMBARDIA

Provincia di PAVIA

UNIONE DI COMUNI LOMBARDA PRIMA COLLINA
CANNETO PAVESE – CASTANA – MONTECANO
Via Cavallotti 1/7 – 27044 Canneto Pavese (PV) tel. 0385.88021 – mail: info@unimccollina.it



PIANO CIMITERIALE

PLANIMETRIA STATO DI FATTO			
CASTANA			
Elaborato n.	6.2	Scala	1:200
Progettista	STUDIO ASSOCIATO ARCH. ODI		
Progettista	Studio G. Minervini, 66 - 20105 Castel San Giovanni - PC		
Progettista	Dott. Nicola Odi		
Progettista	Dott. Bruno Odi		
Responsabile del procedimento	Ing. Danilo Scari		
Approvato con Deliberazione del Consiglio di Unione n. in data			

STRADA COMUNALE DI CASA COLOMBI