


PLANIMETRIA PIANO INTERATO



PLANIMETRIA PIANO TERRA-PROPOSTA "A"

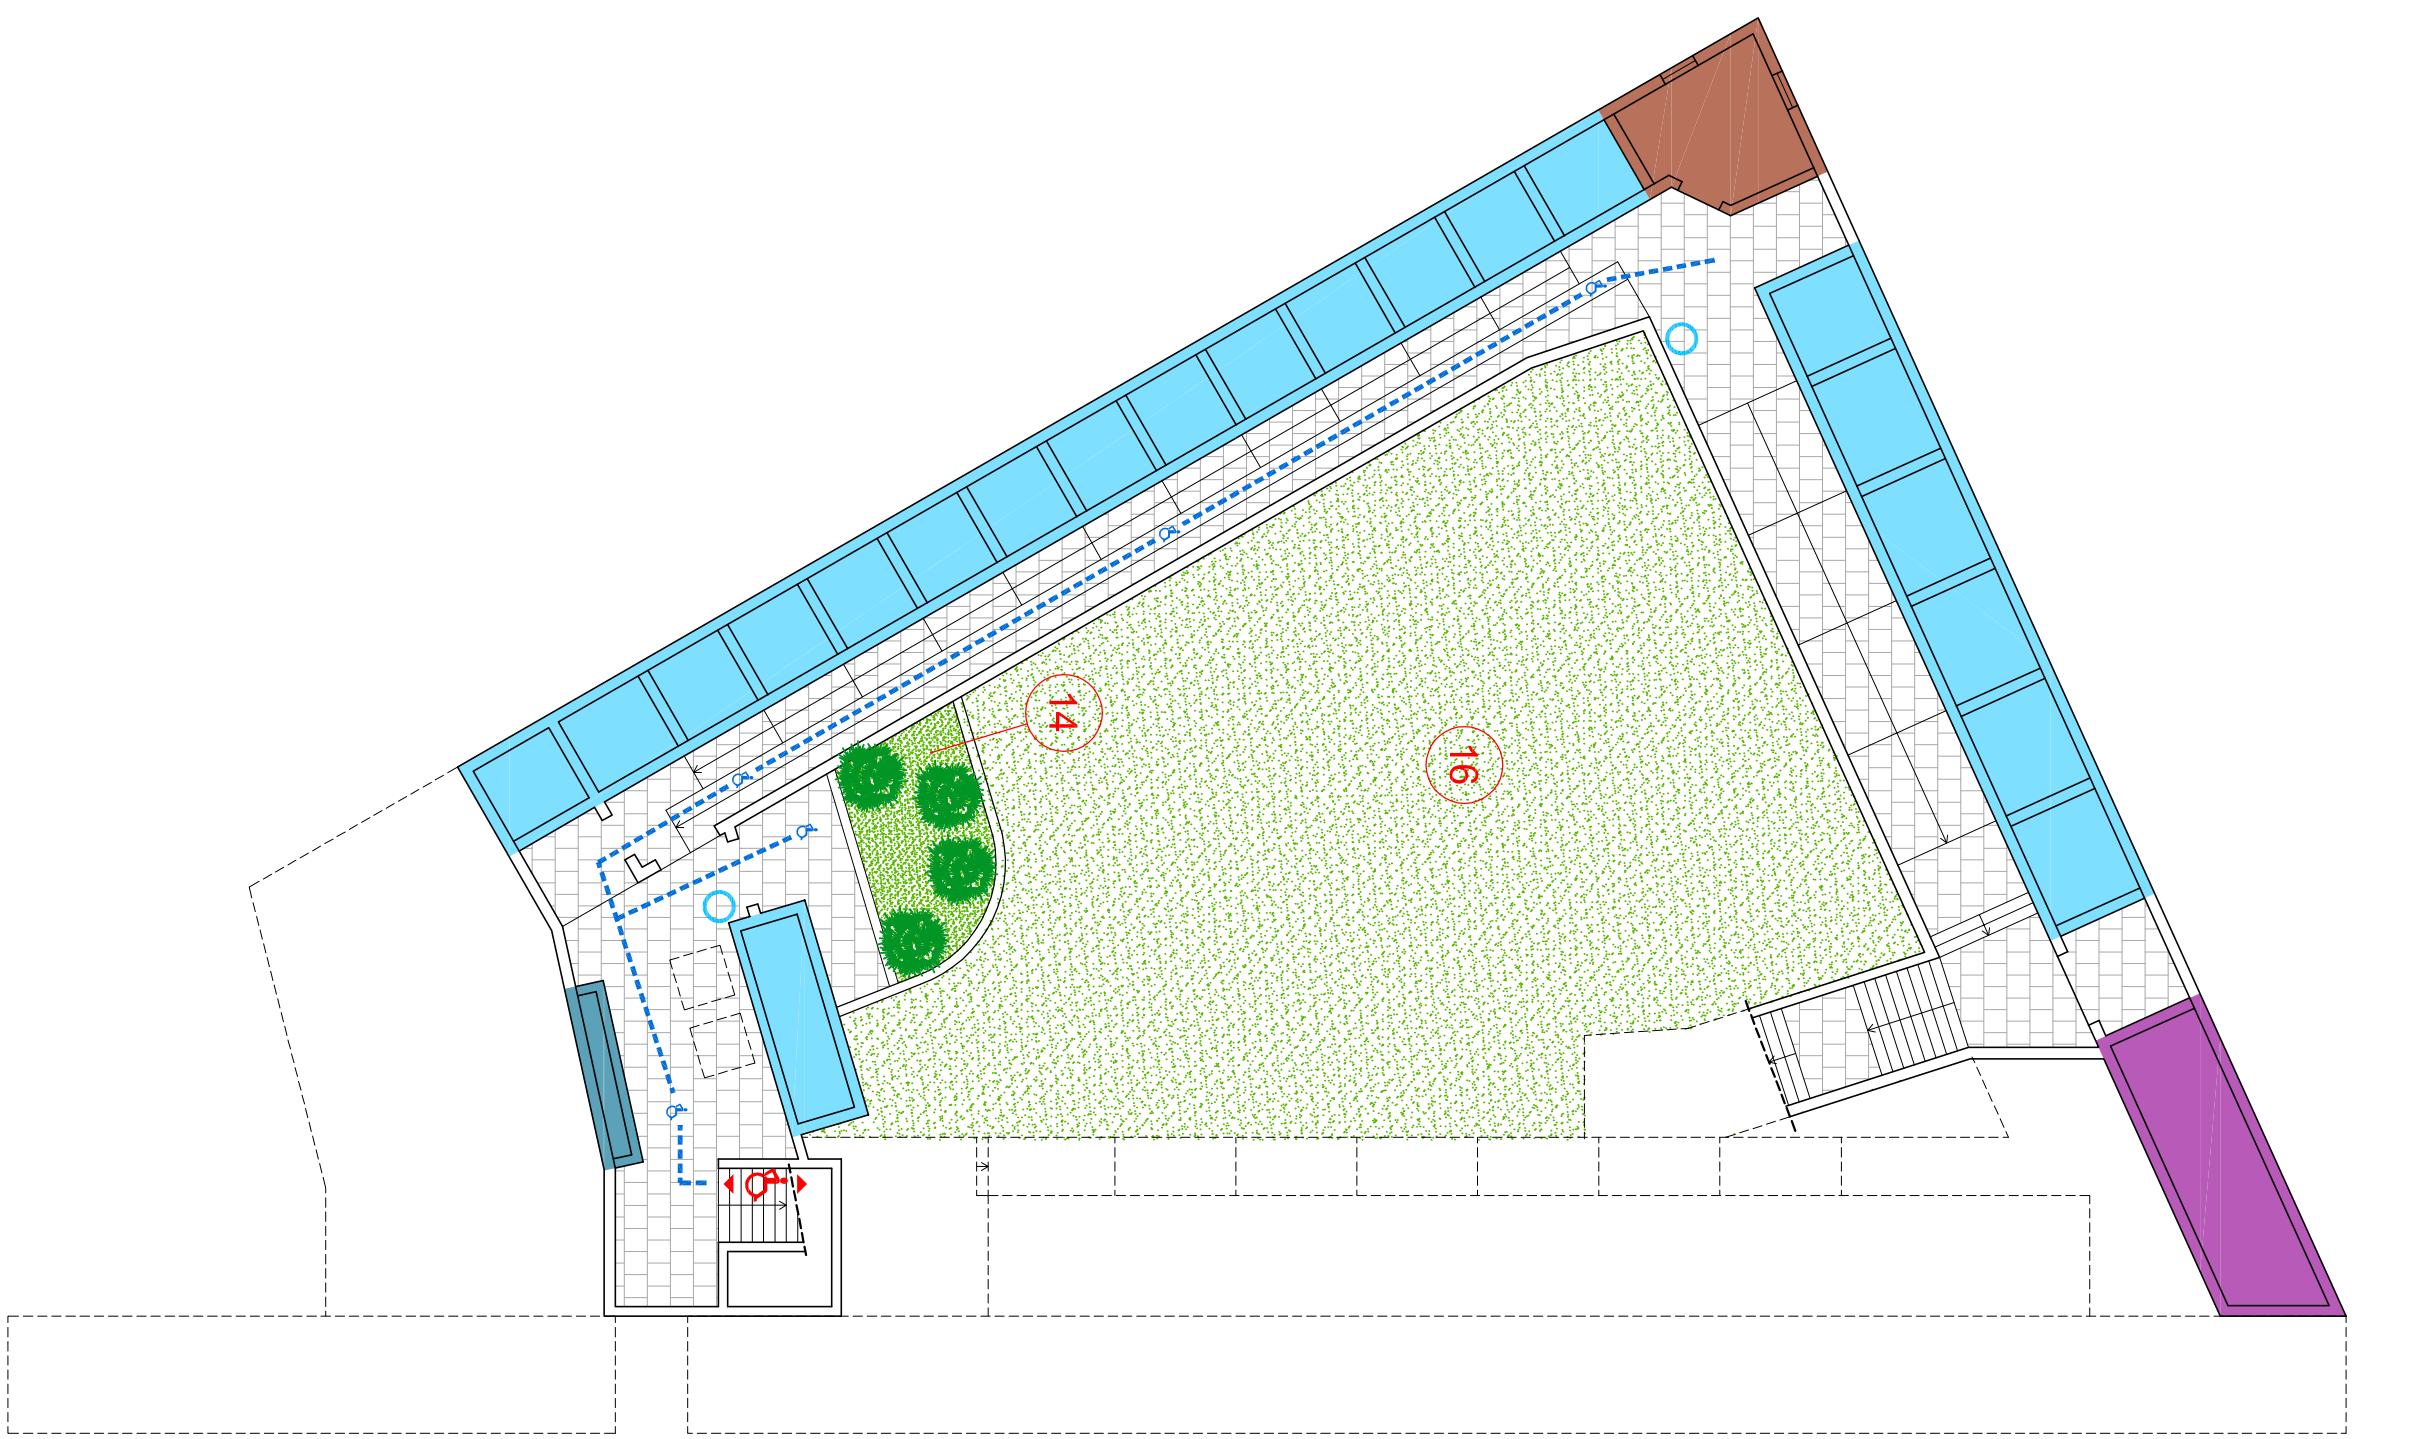

DESCRIZIONE INTERVENTI PROGRAMMATI

- 1

NUOVE CAPPELLE GENTILIZIE TOT. 32 POSTI
CON MANUTENIMENTO DI TIPOLOSA ARCHITETTONICA
PER CONSISTENZE NUOVA EDIFICAZIONE
- 2

ESIMAZIONE TORRE A TERRA NEL CAMPO
- 3

NUOVE CAPPELLE CON LOCALI ORDINARI (TOT. 28 POSTI)
SU MODELLO ARCHITETTONICO ESISTENTE (VEDI 8)
- 4

NUOVE CAPPELLE GENTILIZIE TOT. 24 POSTI
DA VALUTARE IN SEDE DI REVISIONE
DECENNALE DEL PIANO
- 5

NUOVA CAPPELLA GENTILIZIA (TOT. 4 POSTI)
- 6

COMPLETAMENTO SEPOLTURE NEL CAMPO (TOT. 18 POSTI)
- 7

COMPLETAMENTO SEPOLTURE NEL CAMPO (TOT. 18 POSTI)
- 8

PAVIMENTAZIONE PERCORSI IN AUTOBLOCCANTI
- 9

ESIMAZIONE SEPOLTURE A TERRA IN 4 PER
FORMAZIONE NUOVO PERCORSO PAVIMENTATO
- 10

REGOLARIZZAZIONE E ASFALTATURA PARCHEGGI
- 11

NUOVE ALUDE E INGRESSO PARCHEGGIO
- 12

EVENTUALE ULTERIORE AMPLIAMENTO CON POSSIBILITÀ EDIFICATORIA
DA VALUTARE IN SEDE DI REVISIONE DECENNALE DEL PIANO
- 13

NUOVE CASSETTE CENERARIO (TOT. 40 POSTI)
- 14

NUOVO GIARDINO DELLE DIMENSIONI IN PROGETTO
- 15

SEPOLTURE A TERRA DA VALUTARE NELL'AMBITO
DELLA REVISIONE DECENNALE DEL PIANO
- 16

AREA A VERDE (GIARDINO)
PERCORSI DI ACCESSIBILITÀ
ESISTENTI E IN PROGETTO
- 17

NUOVA PEDANA MONUMENTALE
PER SUPERAMENTO SCALINATA
- 18

POSSIBILITÀ DI EDIFICAZIONE CAPPELLA GENTILIZIA

COLOMBARI DI RECENTE FORMAZIONE
"MODELLO ARCHITETTONICO" PER GLI
AMPLIAMENTI PREVISTI (1, 3, 4)

STRADA COMUNALE DI CASA COLOMBI

TABELLA RIASSUNTIVA SEPOLTURE PREVISTE	
LOCALI ORDINARI IN COLOMBARI COMUNI	56
LOCALI IN CAPPELLE GENTILIZIE	32
FOSSE A TERRA ORDINARIE (GENTILIZIE)	32
CASSETTE CENERARIO	40

LEGENDA

- AREA DI PROPRIETÀ COMUNALE
- FOSSE ORDINARIE / GENTILIZIE PER INUMAZIONE/UMULAZIONE
- FOSSE ORDINARIE / GENTILIZIE PER INUMAZIONE/UMULAZIONE IN PROGETTO
- LOCALI ORDINARI
- CAPPELLE GENTILIZIE
- CAPPELLA PARROCCHIALE
- CASSETTE OSSARIO/CENERARIO
- OSSARIO/FOSSA COMUNE
- CAMERA MORTUARIA/ABITO
- CAPPELLA FUNZIONI RELIGIOSE
- MONUMENTO COMMEMORATIVO CIVILE
- DEPOSITO
- SERVIZI IGIENICI ACCESSIBILI
- ALUDE/AREE A VERDE
- PERCORSI INGHIAIATI
- PERCORSI LASTRICATI IN PIETRA
- PERCORSI PAVIMENTATI IN PASTELLE GRES/CERAMICA
- PERCORSI PAVIMENTATI IN MASSELLI AUTOBLOCCANTI DI CEMENTO
- PUNTO APPROVVIGIONAMENTO IDRICO
- PUNTO APPROVVIGIONAMENTO ELETTRICO
- FONTANELLA
- PUNTO DI VIDEOSORVEGLIANZA
- PUNTO ILLUMINAZIONE PUBBLICA
- CASSONETTI RACCOLTA RIFIUTI
- RECAPITO RETI DI SCORRICO IN FOGNATURA

Regione LOMBARDIA

Provincia di PAVIA

UNIONE DI COMUNI LOMBARDA PRIMA COLLINA
CANNETO PAVESE – CASTANA - MONTESCOANO
Via Canadessa n.7 – 27047 Canneto Pavese (PV) tel. 0323/80377 – fax: 0323/80377 – info@unioneprima.it



PIANO CIMITERIALE

PLANIMETRIA DI PROGETTO

CASTANA

Elaborato n.	7.2	Scala	1:200	Data	Dicembre 2016
Presidente	Ing. Daniele Scari				
Consigliere delegato all'Urbanistica	Ing. Daniele Scari				
Responsabile del procedimento	Ing. Daniele Scari				
Approvato con Deliberazione del Consiglio di Unione n. in data					