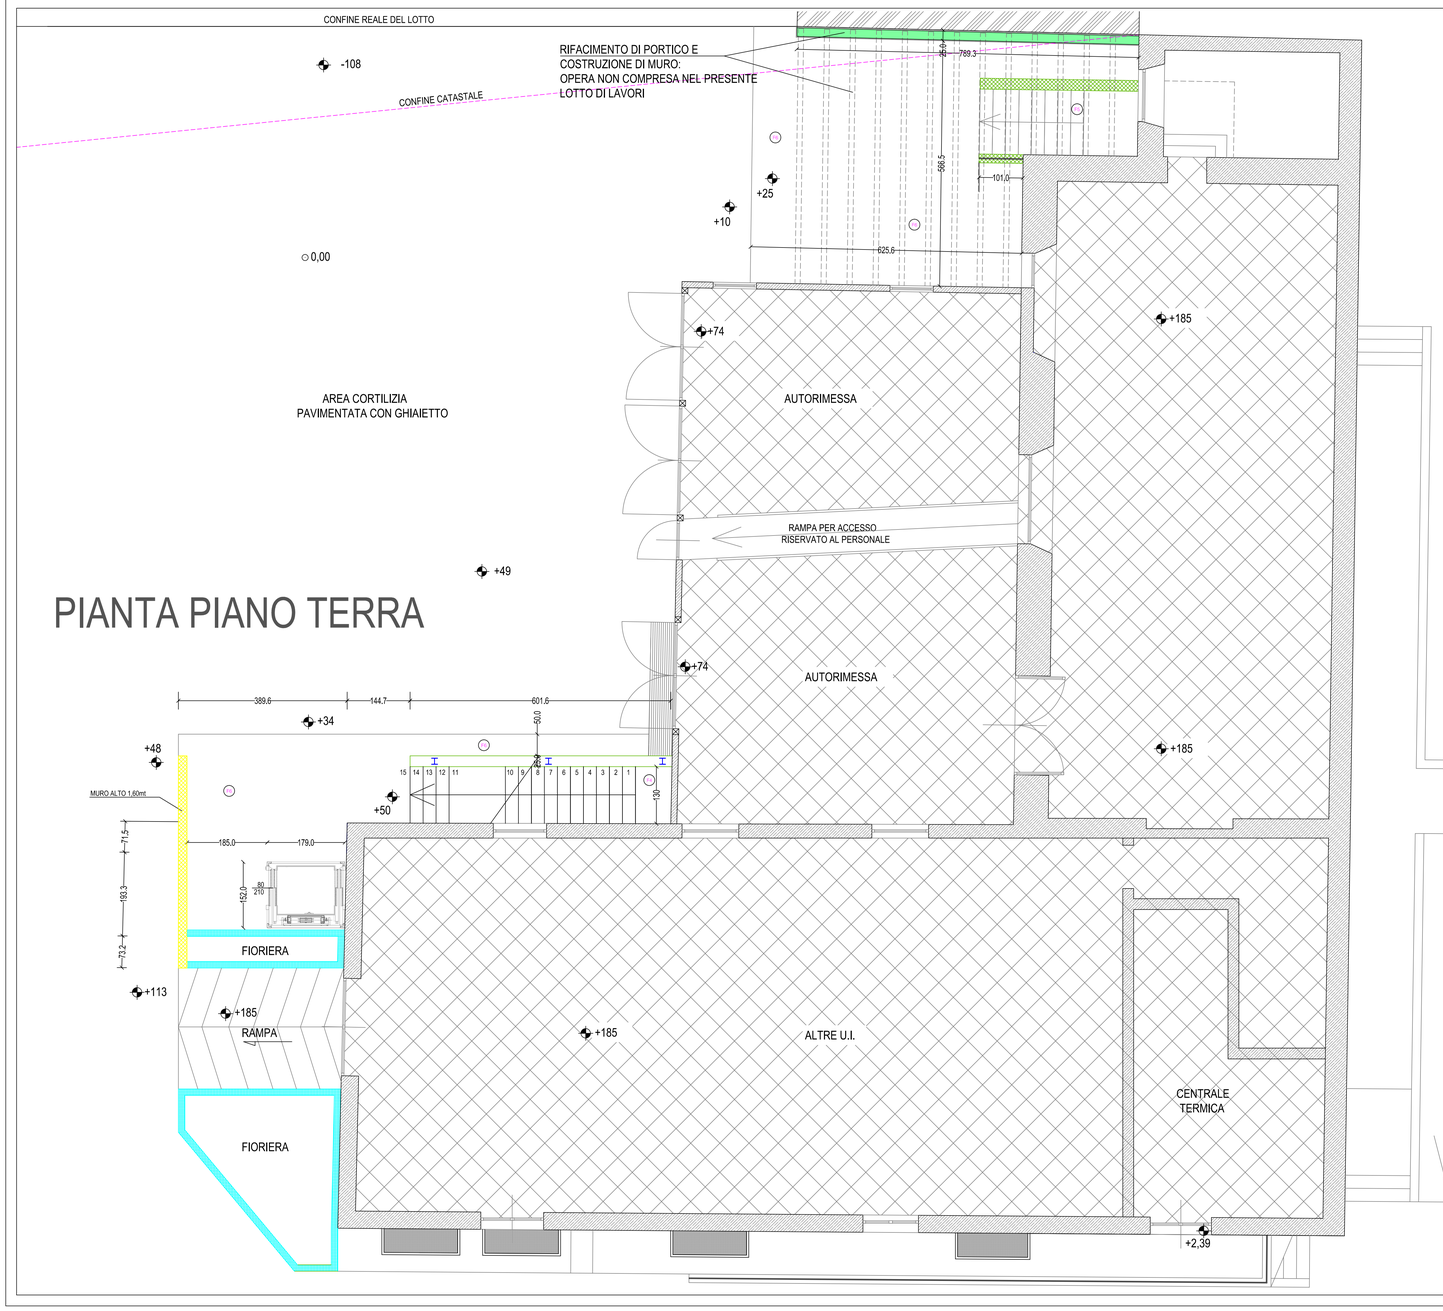

LEGENDA TIPOLOGIE MURATURE

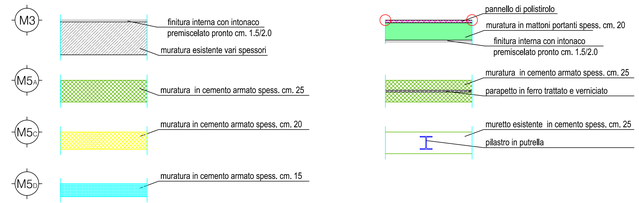

LEGENDA FINITURE LOCALI

F4 SCALA PRINCIPALE
-P03_Lastre in Beola e/o Serizzo:
pedate 13x300x1300mm; alzate 15x170x1300mm
pianerottoli 1x1300x1300mm; 1x1300x2560mm; 1x1630x2150mm

F5 SCALA SECONDARIA
-P03_Lastre in Beola e/o Serizzo:
pedate 8x300x1500mm; 2x300x1900mm; 2x300x2070mm
alzate 9x170x1500mm; 3x170x1900mm; 2x170x2070mm;
pianerottolo 322x150mm;

F6 PAVIMENTO ESTERNO
- P2_pavimentazione in mattonelle autobloccanti appoggiate su letto di sabbia, previa gettata in cls armata con rete elettrosaldata
- Zoccolatura in cotto cm 7x1,5

Emissione per	Tav. N°
E	09
Data Emissione: Ottobre '15	Scala: 1:50

Progettista Architettonico
ZVS srl
Via Papa Giovanni XXIII, 7 - San Martino Siccomario (PV)
Tel 347-0588230 Email zvsstl@gmail.com

Progettista Strutturale
ZVS srl
Via Papa Giovanni XXIII, 7 - San Martino Siccomario (PV)
Tel 347-0588230 Email zvsstl@gmail.com

Progettista Impianti
ZVS srl
Via Papa Giovanni XXIII, 7 - San Martino Siccomario (PV)
Tel 347-0588230 Email zvsstl@gmail.com

Direttore Lavori
ZVS srl
Via Papa Giovanni XXIII, 7 - San Martino Siccomario (PV)
Tel 347-0588230 Email zvsstl@gmail.com

Responsabile del Procedimento
Ufficio Tecnico Comunale
Ing. Daniele Sclavi
Via Candiolera, 7 - Canneto Pavese (PV)
Tel 0385-88021 Email ufficiotecnico@comune.cannetopavese.pv.it

Firma del Committente

Firma dell'Impresa Esecutrice

- [ ] RILIEVO serie R
- [ ] AUTORIZZAZ. serie A
- [ ] ind. GEOLOG. serie G
- [ ] imp. TERMICO serie W
- [ ] impi. ELETTR. serie E
- [ ] imp. IDRICO serie I
- [ ] CONTABILITA' serie CN
- [ ] PERIZIE serie PE
- [ ] COLLAUDO serie CO
- [ ] PRELIMINARE serie P
- [ ] DEFINITIVO serie D
- [X] ESECUTIVO serie E
- [ ] imp. ANTINC. serie VV.FF.
- [ ] STRUTTURE serie S
- [ ] SICUREZZA serie SZ
- [ ] STATO ATTUALE
- [X] STATO DI PROGETTO
- [ ] STATO DI CONFRONTO

[X] Revisioni	[3] .....
[1]	[4] .....
[2]	[5] .....

Committente
COMUNE DI CANNETO PAVESE (PV)
Provincia di Pavia
Regione Lombardia

Il Sindaco: Francesca Panizzari

Il Segretario: Dott. Gerardo Sola

PROGETTO ESECUTIVO
CUP: I19D15000410001

RECUPERO DI IMMOBILE COMUNALE
CON FINALITA' DI PUBBLICA FRUIZIONE
SPAZI CULTURALI, INFORMATIVI ED ESPOSITIVI

Oggetto
PIANTA PIANO TERRA
STATO DI PROGETTO

Dr. Archivio: PR 35/2015 | File: EBEC_TAV.09

E' vietata la divulgazione o duplicazione senza autorizzazione scritta delle parti