PIANTA PIANO INTERRATO

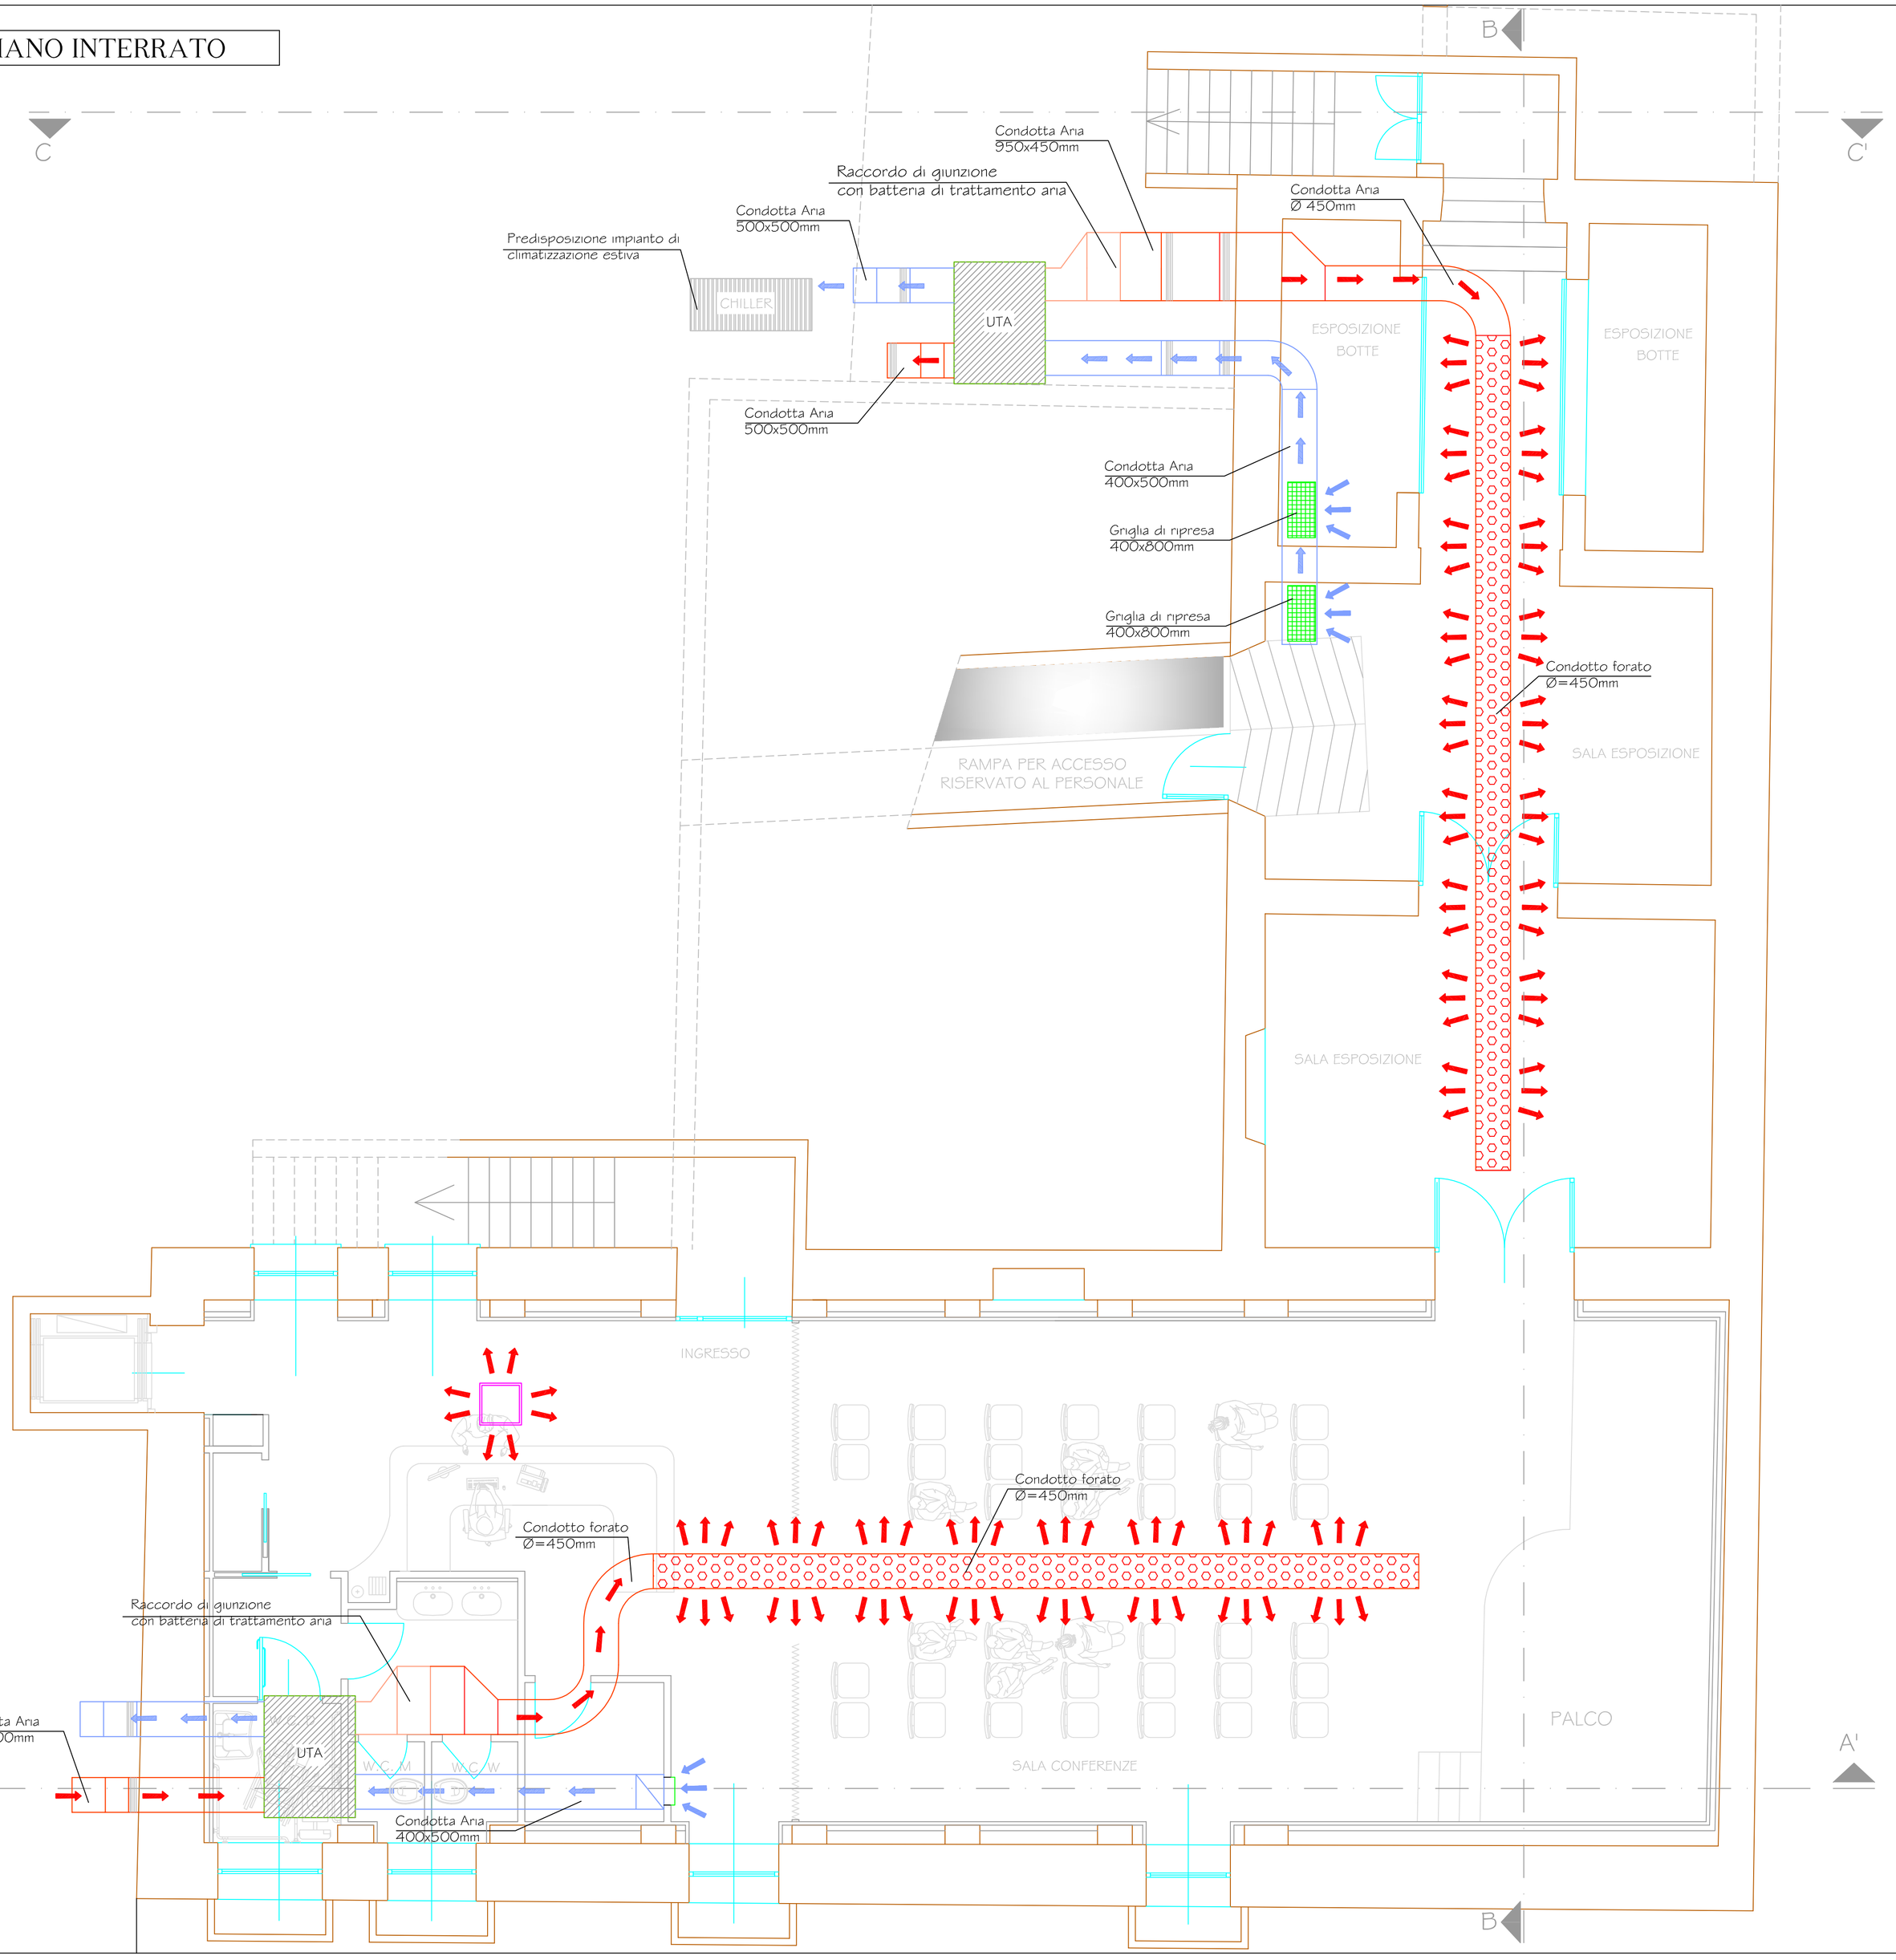

LEGENDA:

SIMBOLO	DESCRIZIONE	SIMBOLO	DESCRIZIONE	SIMBOLO	DESCRIZIONE
	UNITA' DI TRATTAMENTO ARIA		CONDOTTA CIRCOLARE DI MANDATA		GRIGLIA DI RIPRESA ARIA
	RACCORDO DI GIUNZIONE CON BATTERIA DI TRATTAMENTO ARIA		CONDOTTA CIRCOLARE DI MANDATA		CONDOTTA RETTANGOLARE DI RIPRESA
CHILLER	PREDISPSIZIONE IMPIANTO DI CLIMATIZZAZIONE ESTIVA REFRIGERATORE UNITA' ESTERNA		VENTILCONVETTORE AD INCASSO NEL CONTROSOFFITTO		

Emissione per: EW
Tav. N°: 24
Data Emissione: Ottobre '15
Scala: 1:50

Progettista Architettonico
ZVS srl
Via Papa Giovanni XXIII, 7 - San Martino Siccomario (PV)
Tel 347-0588230 *Email* zvssrl@gmail.com

Progettista Strutturale
ZVS srl
Via Papa Giovanni XXIII, 7 - San Martino Siccomario (PV)
Tel 347-0588230 *Email* zvssrl@gmail.com

Progettista Impianti
ZVS srl
Via Papa Giovanni XXIII, 7 - San Martino Siccomario (PV)
Tel 347-0588230 *Email* zvssrl@gmail.com

Direttore Lavori
ZVS srl
Via Papa Giovanni XXIII, 7 - San Martino Siccomario (PV)
Tel 347-0588230 *Email* zvssrl@gmail.com

Responsabile del Procedimento
Ufficio Tecnico Comunale
Ing. Daniele Sclavi
Via Casabassa, 7 - Canneto Pavese (PV)
Tel 0385-88021 *Email* ufficiotecnico@comune.cannetopavese.pv.it

Firma del Committente

Firma dell'Impresa Esecutrice

☐ RILIEVO serie R	☐ PRELIMINARE serie P
☐ AUTORIZZAZ. serie A	☐ DEFINITIVO serie D
☐ ind. GEOLOG. serie G	☒ ESECUTIVO serie E
☒ imp. TERMICO serie W	☐ imp. ANTINC. serie VV.FF.
☐ imp: ELETTR. serie E	☐ STRUTTURE serie S
☐ imp: IDRICO serie I	☐ SICUREZZA serie SZ
☐ CONTABILITA' serie CN	☐ STATO ATTUALE
☐ PERIZIE serie PE	☒ STATO DI PROGETTO
☐ COLLAUDO serie CO	☐ STATO DI CONFRONTO

☒ *Revisioni*	3 -----
1 -----	4 -----
2 -----	5 -----

Committente
COMUNE DI CANNETO PAVESE (PV)
Provincia di Pavia
Regione Lombardia

Il Sindaco
Francesca Panizzari

Il Segretario
Dott. Gerardo Sola

PROGETTO ESECUTIVO
CUP: I19D15000410001

RECUPERO DI IMMOBILE COMUNALE
CON FINALITA' DI PUBBLICA FRUIZIONE
SPAZI CULTURALI, INFORMATIVI ED ESPOSITIVI

Oggetto
SCHEMA TOPOGRAFICO IMPIANTO AERAULICO
PIANTA PIANO INTERRATO

Dir. Archivio: PR 35/2015 | *File: ESEC_TAV.24*

E' vietata la divulgazione o duplicazione senza autorizzazione scritta delle parti