PIANTA PIANO INTERRATO_ DISTRIBUZIONE ACQUA CALDA SNITARIA

SCHEMA TIPO - ACQUA CALDA SANITARIA

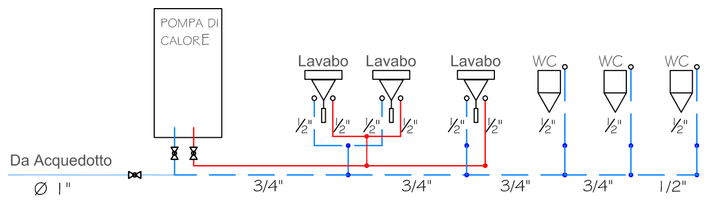

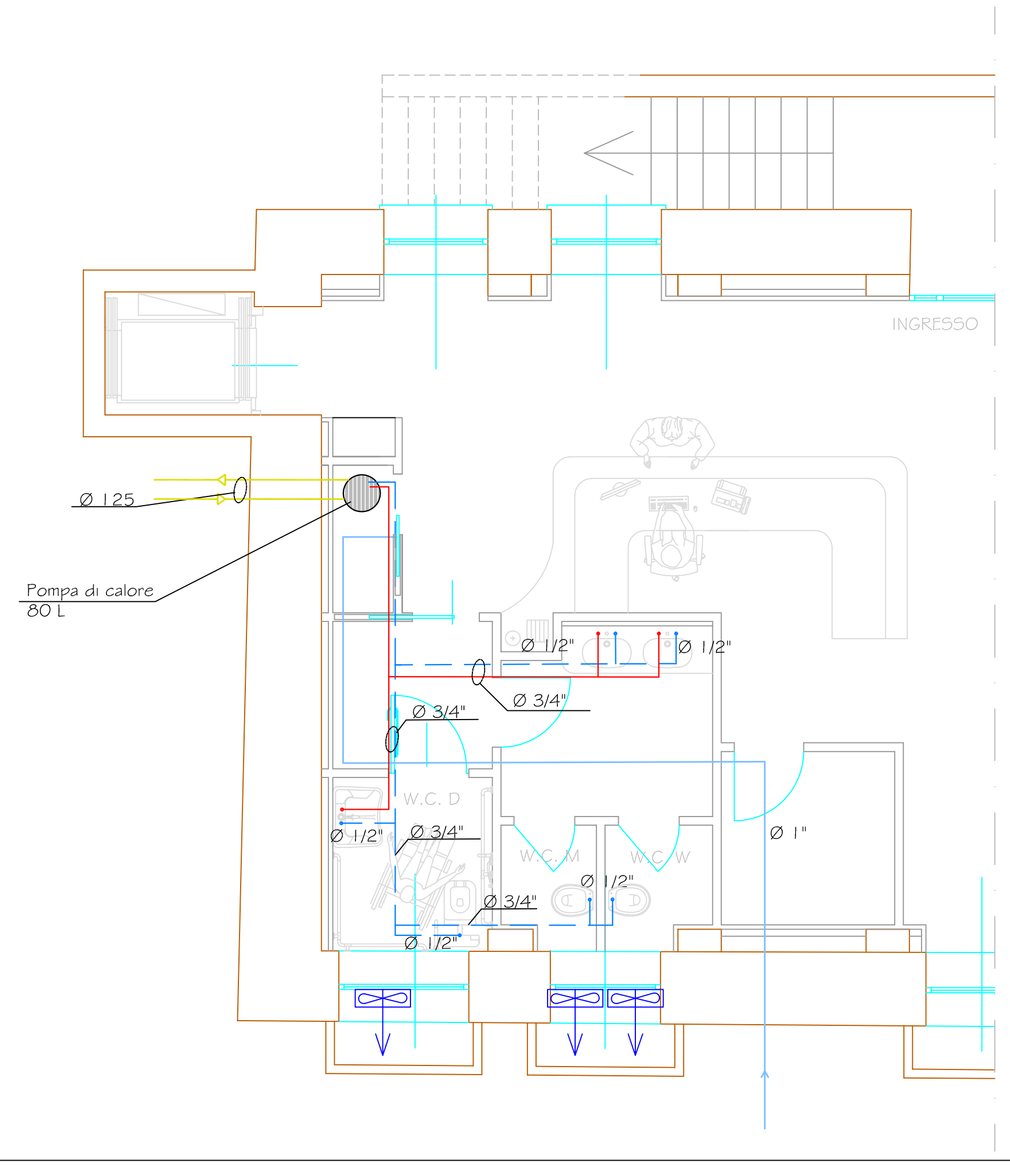

LEGENDA:

SIMBOLO	DESCRIZIONE	SIMBOLO	DESCRIZIONE	SIMBOLO	DESCRIZIONE
	POMPA DI CALORE PER L'ACQUA CALDA SANITARIA DA 125 L		TUBAZIONE ACQUA FREDDA		TUBAZIONE ACQUA PER ALLACCIAMNTO
	ESTRATTTORE D'ARIA		POMPA SOMMERSA		TUBAZIONE ACQUA CALDA
	TUBAZIONE ACQUE REFLUE		TUBAZIONE DI ASPIRAZIONE ED ESPULSIONE ARIA POMPA DA DI CALORE		

PIANTA PIANO INTERRATO_ DISTRIBUZIONE SCARICHI FOGNARI

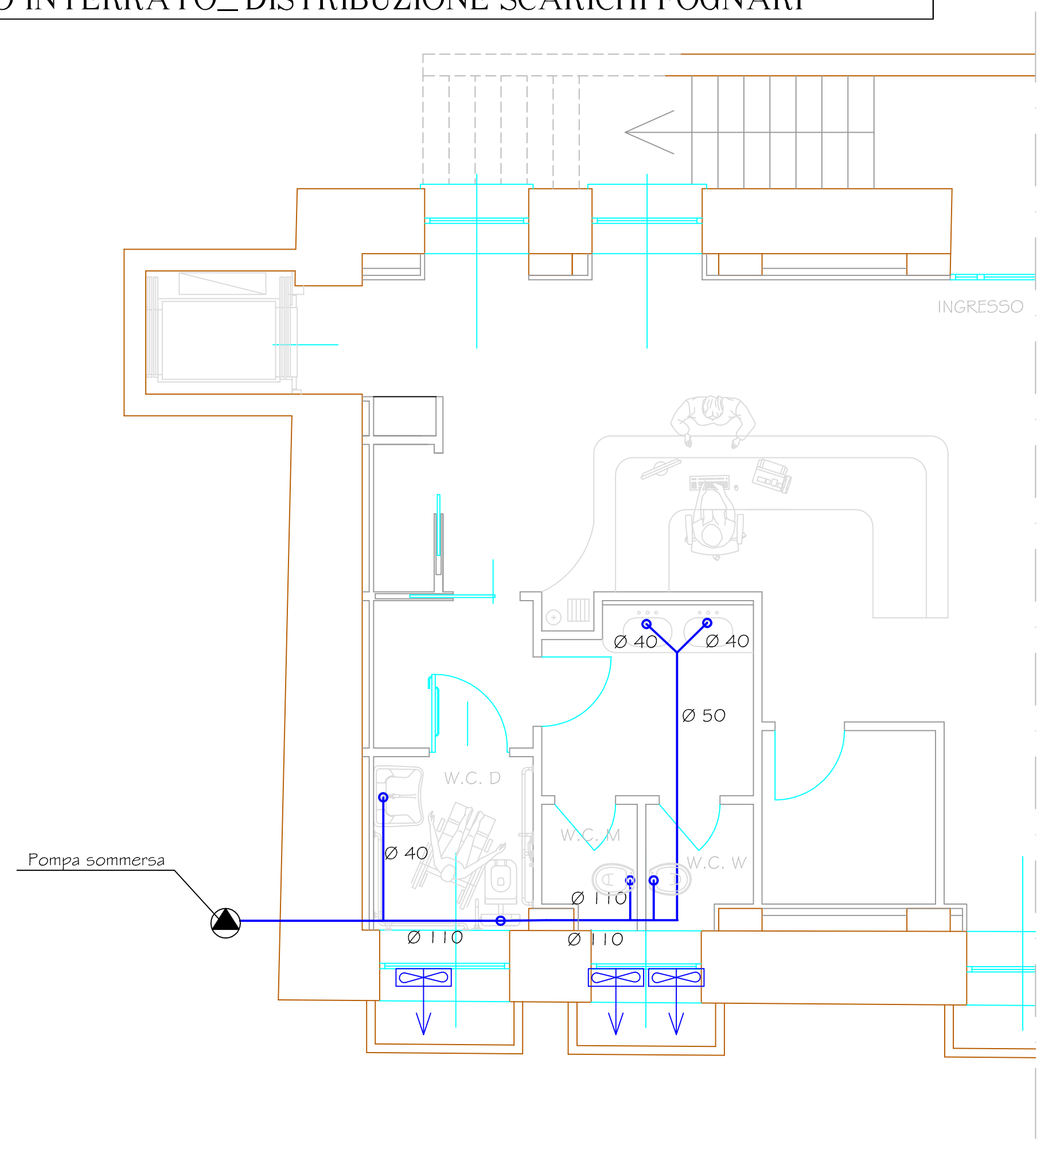

SCHEMA TIPO - SCARICO

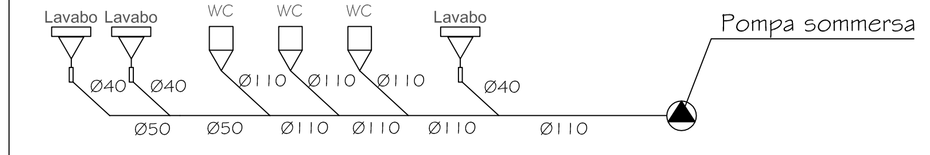

Emissione per EW	*Tav. N°* 28
Data Emissione Ottobre '15	*Scala* 1:50

Progettista Architettonico
ZVS srl
Via Papa Giovanni XXIII, 7 - San Martino Siccomario (PV)
Tel 347-0588230 *Email* zvssrl@gmail.com

Progettista Strutturale
ZVS srl
Via Papa Giovanni XXIII, 7 - San Martino Siccomario (PV)
Tel 347-0588230 *Email* zvssrl@gmail.com

Progettista Impianti
ZVS srl
Via Papa Giovanni XXIII, 7 - San Martino Siccomario (PV)
Tel 347-0588230 *Email* zvssrl@gmail.com

Direttore Lavori
ZVS srl
Via Papa Giovanni XXIII, 7 - San Martino Siccomario (PV)
Tel 347-0588230 *Email* zvssrl@gmail.com

Responsabile del Procedimento
Ufficio Tecnico Comunale
Ing. Daniele Sclavi
Via Casabassa, 7 - Canneto Pavese (PV)
Tel 0385-58021 *Email* ufficiotecnico@comune.cannetopavese.pv.it

Firma del Committente

Firma dell'Impresa Esecutrice

☐ RILIEVO serie R	☐ PRELIMINARE serie P
☐ AUTORIZZAZ. serie A	☐ DEFINITIVO serie D
☐ ind. GEOLOG. serie G	☒ ESECUTIVO serie E
☒ Imp. TERMICO serie W	☐ Imp. ANTINC. serie VV.FF.
☐ Imp: ELETTR. serie E	☐ STRUTTURE serie S
☐ Imp: IDRICO serie I	☐ SICUREZZA serie SZ
☐ CONTABILITA' serie CN	☐ STATO ATTUALE
☐ PERIZIE serie PE	☒ STATO DI PROGETTO
☐ COLLAUDO serie CO	☐ STATO DI CONFRONTO

☒ *Revisioni*
1 -----
2 -----
3 -----
4 -----
5 -----

Committente
COMUNE DI CANNETO PAVESE (PV)
Provincia di Pavia
Regione Lombardia

Il Sindaco Francesca Panizzari

Il Segretario Dott. Gerardo Sola

PROGETTO ESECUTIVO
CUP: I19D15000410001

RECUPERO DI IMMOBILE COMUNALE
CON FINALITA' DI PUBBLICA FRUIZIONE
SPAZI CULTURALI, INFORMATIVI ED ESPOSITIVI

Oggetto
SCHEMA TOPOGRAFICO
IMPIANTO IDRICO SANITARIO
PIANTA PIANO INTERRATO

Dir. Archivio: PR 35/2015 | *File: ESEC_TAV.28*

E' vietata la divulgazione o duplicazione senza autorizzazione scritta delle parti