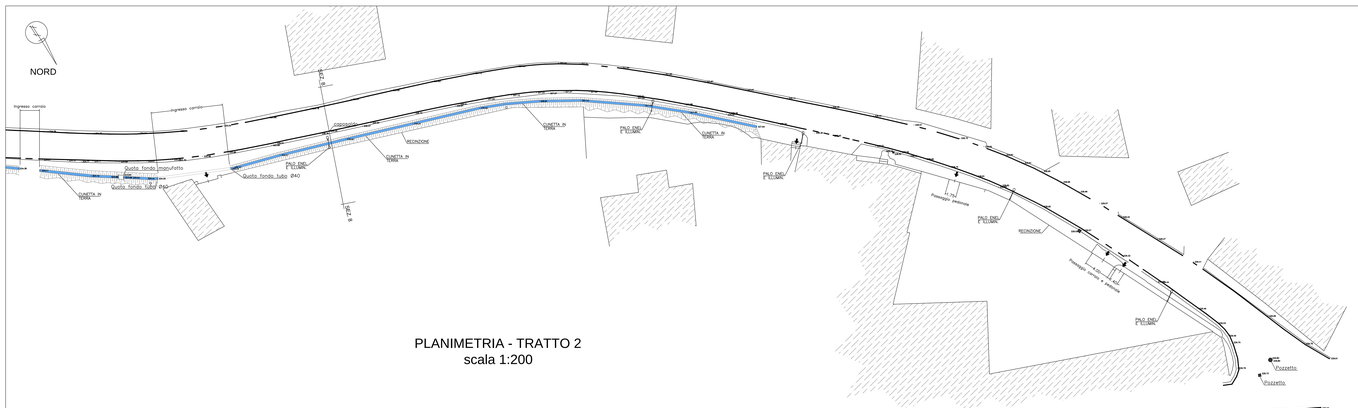

PLANIMETRIA - TRATTO 2
scala 1:200

NAVIGATORE

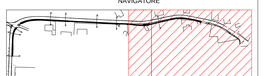

Elaborato per: Tav. N°

E-T 05

Data Elaborato: Dicembre'17 Scala: 1:200

Progettista architettonico

ZVS srl
Via Papa Giovanni XXIII, 7 - San Martino Siccomario (PV)
Tel. 0382-561400 Email: zvs-srl@gmail.com

Il Progettista Strutturale

ZVS srl
Via Papa Giovanni XXIII, 7 - San Martino Siccomario (PV)
Tel. 0382-561400 Email: zvs-srl@gmail.com

Studi geologico-tecnici

Il Direttore Lavori

ZVS srl
Via Papa Giovanni XXIII, 7 - San Martino Siccomario (PV)
Tel. 0382-561400 Email: zvs-srl@gmail.com

Il Responsabile del Procedimento

Ufficio Tecnico Comunale
Ing. Daniele Sclavi
Via Gaidanca, 7 - Cannetto Pavese (PV)
Tel. 0385-8011 Email: direzione@comune.cannetopavese.pv.it

Firma del Committente

Firma dell'Impresa esecutrice

	PROGETTO ESECUTIVO		CATTABILI E ELENCHI
	ANTEPRIMA ANNI PU		SEPARATA ANNI B
	ESTRAZIONE ANNI SV,VP	X	ESECUTIVO ANNI B
	ESTRATTO ANNI PI		ANN. TERMICO ANNI M
	STRUTTURE ANNI S		IMP. ELETTRICO ANNI E
	ARCHITETTONICO ANNI A		IMP. IDRAULICO ANNI I
	STATO ATTUALE ANNI RILIEVO PROGETTO	X	DOC. GRAFICHE ANNI T
	STATO DI COMPROMESSO		ELABB. DI TESTO ANNI D
X	Numeri		ELABB. DI CALCOLO ANNI C
1	.....	3	.....
		4	.....
2	.....	5	.....

Committente

COMUNE DI CANNETO PAVESE (PV)
Provincia di Pavia
Regione Lombardia

Il Direttore Francesca Panizzari

Il Segretario

PROGETTO ESECUTIVO

CUP: I11B17000250004

REALIZZAZIONE DI NUOVE INFRASTRUTTURE PER IL MIGLIORAMENTO DELLA SICUREZZA STRADALE

Oggetto

TOMBINATURA CUNETTA E REALIZZAZIONE MARCIAPIEDE
PLANIMETRIA - TRATTO 2
STATO DI FATTO

Cr. Archivio: PR22-2017 File:

E' vietata la riproduzione e l'utilizzazione senza autorizzazione scritta delle parti