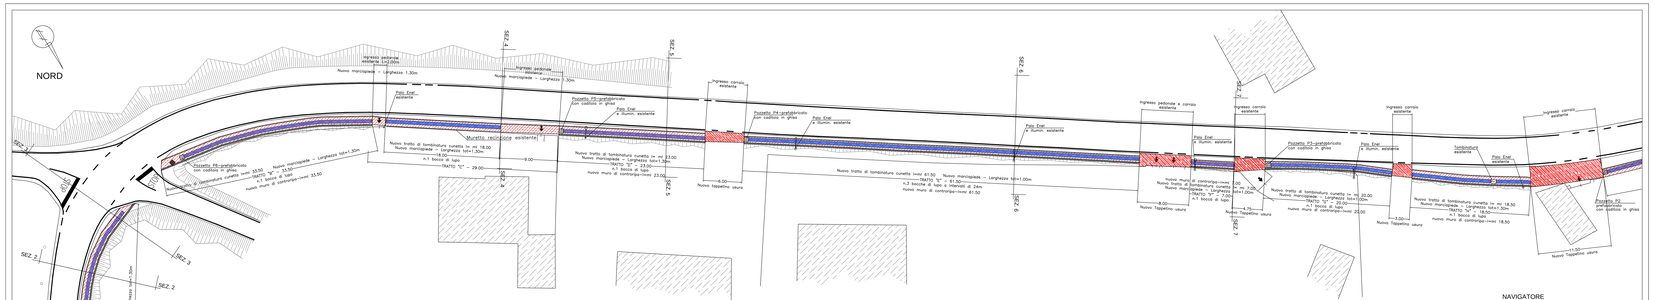

NAVIGATORE

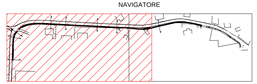

PLANIMETRIA - TRATTO 1
scala 1:200

TABELLA RIASSUNTIVA DEGLI INTERVENTI

TRATTO	MARCIAPIEDE L=1.30m	MARCIAPIEDE L=1.00m	TUBAZIONE	MURO	TAPPETINO D'USURA IN CORRISPONDENZA DEGLI ACCESSI ESISTENTI	FORMAZIONE DI BOCCHE DI LUPO	FORMAZIONE DI POZZETTI D'ISPEZIONE
	[m]	[m]	[m]	[m]	[mq]	[n]	[n]
A	51,00		51,00	51,00		2,00	1,00
B	33,50		33,50	33,50		1,00	1,00
C	25,00		18,00			1,00	
D	23,00		23,00	23,00		1,00	1,00
E		61,50	61,50	61,50		3,00	1,00
F		7,00	7,00	7,00		1,00	
G		20,00	20,00	20,00		1,00	1,00
H	18,50		18,50	18,50		1,00	
I	56,00		56,00			2,00	2,00
L		34,50	27,00	34,50		1,00	
Ripristino cenderle esistenti ammalorate			9,5				
					66,10		
totale	**211,00**	**125,00**	**325,00**	**249,00**	**66,10**	**14,00**	**7,00**

LE ALTEZZE DEI POZZETTI VANNO VERIFICATE CON LA DIREZIONE LAVORI PRIMA DELLA DI ESECUZIONE LA LORO POSA IN OPERA

Pozzetto prefabbricato	Materiale	Dim. interne min. bxlxh	Elemento di copertura
P1	Cemento	cm 80x80x80	grigliа in ghisa
P2	Cemento	cm 80x80x80	grigliа in ghisa
P3	Cemento	cm 80x80x80	grigliа in ghisa
P4	Cemento	cm 80x80x80	grigliа in ghisa
P5	Cemento	cm 80x80x80	grigliа in ghisa
P6	Cemento	cm 80x80x80	grigliа in ghisa
P7	Cemento	cm 80x80x100	grigliа in ghisa

LEGENDA

- TOMBINATURA CUNETTA CON TUBAZIONE IN CLS DN400
- MURO DI CONTRORIPA IN C.A.
- MARCIAPIEDE IN AUTOBLOCCHIPT
- POZZETTI PREFABBRICATI IN CLS CON CADITOIA IN GHISA SFERODALE
- FORMAZIONE DI TAPPETINO D USURA sp=3cm

Progetto n° 06 — Tavola n° E-T

Data / Cronologia: Dicembre'17 — Scala: 1:200

Progettista architettonico:
ZVS srl
Via Papa Giovanni XXIII, 7 - San Martino Siccomario (PV)
Tel 0382-80.600 Email zvs@legal.net

Il Progettista Strutturale
ZVS srl
Via Papa Giovanni XXIII, 7 - San Martino Siccomario (PV)
Tel 0382-80.600 Email zvs@legal.net

Studi geologico-tecnici

Il Direttore Lavori
ZVS srl
Via Papa Giovanni XXIII, 7 - San Martino Siccomario (PV)
Tel 0382-80.600 Email zvs@legal.net

Il Responsabile del Procedimento
Ufficio Tecnico Comunale
Ing. Daniele Sciavi
Via Vittorio Veneto, 1 - Canneto Pavese (PV)
Tel. 0383-71.211 Email d.sciavi@comune.cannetopavese.pv.it

Firma sul Committente

Firma dell'Impresa esecutrice

- PROGETTO (cpa 24)
- AUTORIZZAZ. (cpa 25)
- ESPROPRIO/IMPO (cpa 27)
- SICUREZ. (cpa 28)
- STRUTTURE (cpa 3)
- GEOTECNICO (cpa 4)
- STATO ATTUALE
- STATO DI PROGETTO
- STATO DI COMPARAZIONE
- X Revisioni
- 1 ------
- 2 ------
- 3 ------
- 4 ------
- 5 ------
- 6 ------
- ESTIMATIVI (cpa 7)
- ESTIMATIVO (cpa 8)
- CRONOPROG (cpa 9)
- IMp. TERMICO (cpa 10)
- IMp. ELETTRICO (cpa 11)
- IMp. IDRICO (cpa 12)
- DIR. OPERAZIONE (cpa 13)
- ELAB. DI TESTO (cpa 14)
- ELAB. DI CALCOLO (cpa 15)
- ------

Committente
COMUNE DI CANNETO PAVESE (PV)
Provincia di Pavia
Regione Lombardia

Il Sindaco — Francesca Panizzari

Il Segretario

PROGETTO ESECUTIVO
CUP: I11B17000250004

REALIZZAZIONE DI NUOVE INFRASTRUTTURE PER IL MIGLIORAMENTO DELLA SICUREZZA STRADALE

Oggetto
TOMBINATURA CUNETTA E
REALIZZAZIONE MARCIAPIEDE
PLANIMETRIA - TRATTO 1
STATO DI PROGETTO

Ab. Archivio PRED-2017 — File:

E' vietata la riproduzione o duplicazione senza autorizzazione scritta dello perf