PROFILO LONGITUDINALE
STATO DI FATTO
scala 1:200

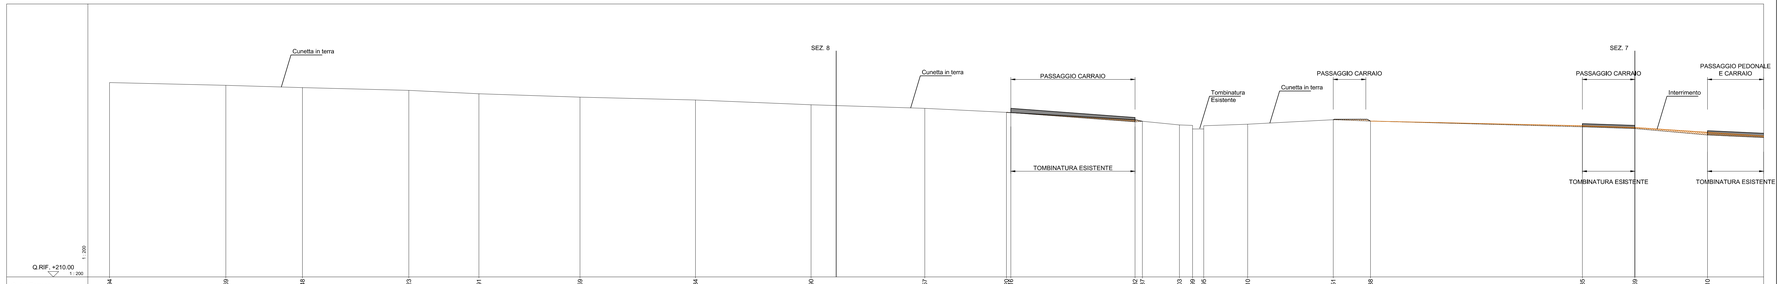

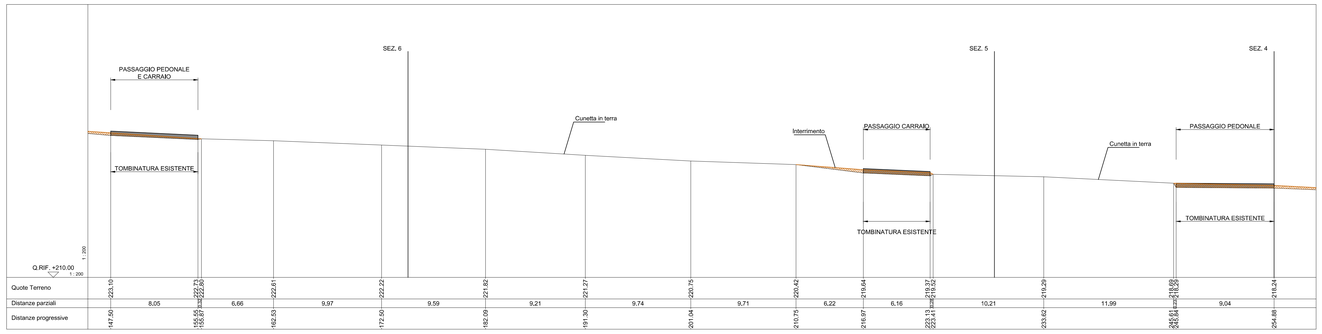

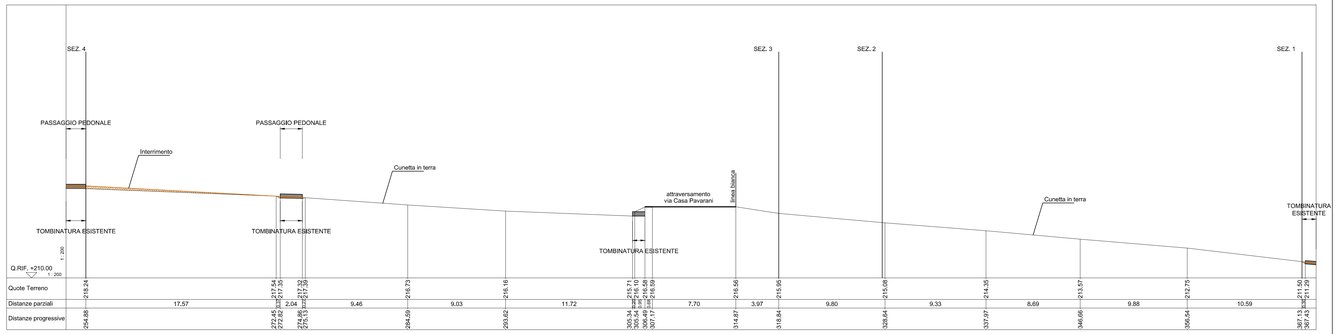

Emissione per — *Tav. N°:*

E-T — **11**

Data Emissione — *Scala*

Dicembre'17 — 1:200

Progettista architettonico

ZVS srl
Via Papa Giovanni XXIII, 7 - San Martino Siccomario (PV)
Tel 0382-061483 *Email* zvsurl@gmail.com

Il Progettista Strutturale

ZVS srl
Via Papa Giovanni XXIII, 7 - San Martino Siccomario (PV)
Tel 0382-061483 *Email* zvsurl@gmail.com

Studi geologico-tecnici

Il Direttore Lavori

ZVS srl
Via Papa Giovanni XXIII, 7 - San Martino Siccomario (PV)
Tel 0382-061483 *Email* zvsurl@gmail.com

Il Responsabile del Procedimento

Ufficio Tecnico Comunale
Ing. Daniele Sclavi
Via Casabassa, 7 - Canneto Pavese (PV)
Tel 0385-88021 *Email* ufficiotecnico@comune.cannetopavese.pv.it

Firma del Committente

Firma dell'Impresa esecutrice

☐ PROGETTO serie PR	☐ FATTIBILITA' serie F
☐ AUTORIZZAZ. serie AU	☐ DEFINITIVO serie D
☐ ANTINCENDIO serie VV.FF.	☒ ESECUTIVO serie E
☐ RILIEVO serie RI	☐ imp. TERMICO serie W
☐ STRUTTURE serie S	☐ imp. ELETTRICO serie E
☐ ARCHITETTONICO serie A	☐ imp. IDRICO serie I
☐ STATO ATTUALE	☒ TAV. GRAFICHE serie T
☐ STATO DI PROGETTO	☐ ELAB. DI TESTO serie R
☐ STATO DI CONFRONTO	☐ ELAB. DI CALCOLO serie C
☒ Revisioni	3 - - - -
1 - - - -	4 - - - -
2 - - - -	5 - - - -

Committente

COMUNE DI CANNETO PAVESE (PV)
Provincia di Pavia
Regione Lombardia

Il Sindaco
Francesca Panizzari

Il Segretario

PROGETTO ESECUTIVO
CUP: I11B17000250004

REALIZZAZIONE DI NUOVE INFRASTRUTTURE PER IL MIGLIORAMENTO DELLA SICUREZZA STRADALE

Oggetto

TOMBINATURA CUNETTA E REALIZZAZIONE MARCIAPIEDE
PROFILO LONGITUDINALE
STATO DI FATTO

Dir. Archivio PR22-2017 — *File:*

E' vietata la divulgazione o duplicazione senza autorizzazione scritta delle parti