



E-R06-LAYOUT_CANTIERE_T01

LAYOUT DI CANTIERE
REALIZZAZIONE DI NUOVE INFRASTRUTTURE PER IL
MIGLIORAMENTO DELLA SICUREZZA STRADALE
COMMITENTE: Comune di Canneto Pavese
REALIZZAZIONE ATTRAVERSAMENTO PEDONALE RIALZATO
SCHEMA TIPO
PRIMA FASE

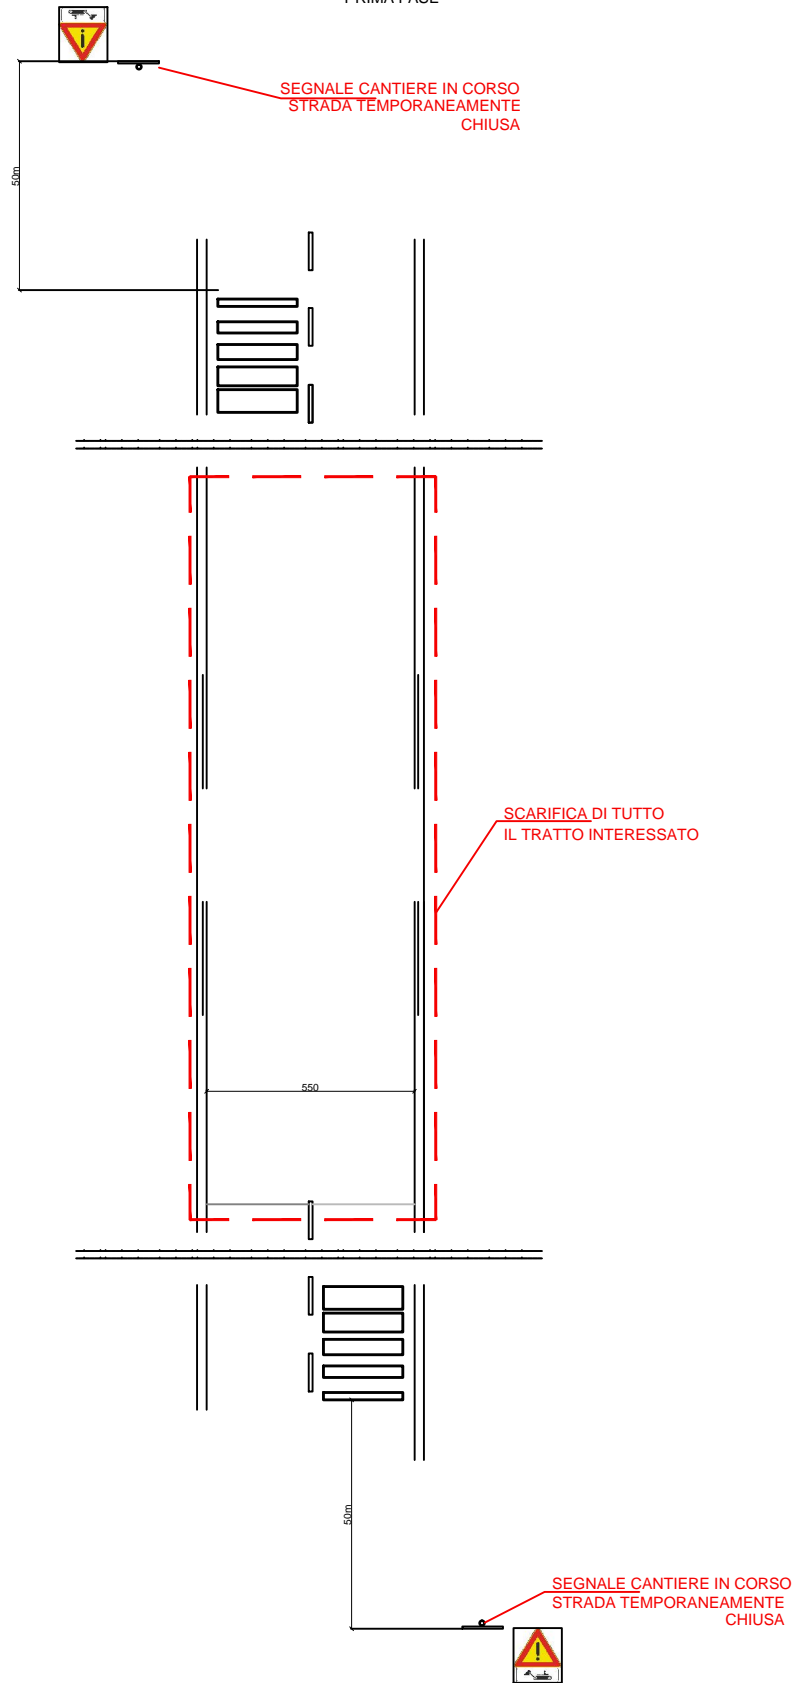

LAYOUT DI CANTIERE
REALIZZAZIONE DI NUOVE INFRASTRUTTURE PER IL
MIGLIORAMENTO DELLA SICUREZZA STRADALE
COMMITENTE: Comune di Canneto Pavese
REALIZZAZIONE ATTRAVERSAMENTO PEDONALE RIALZATO
SCHEMA TIPO
SECONDA FASE

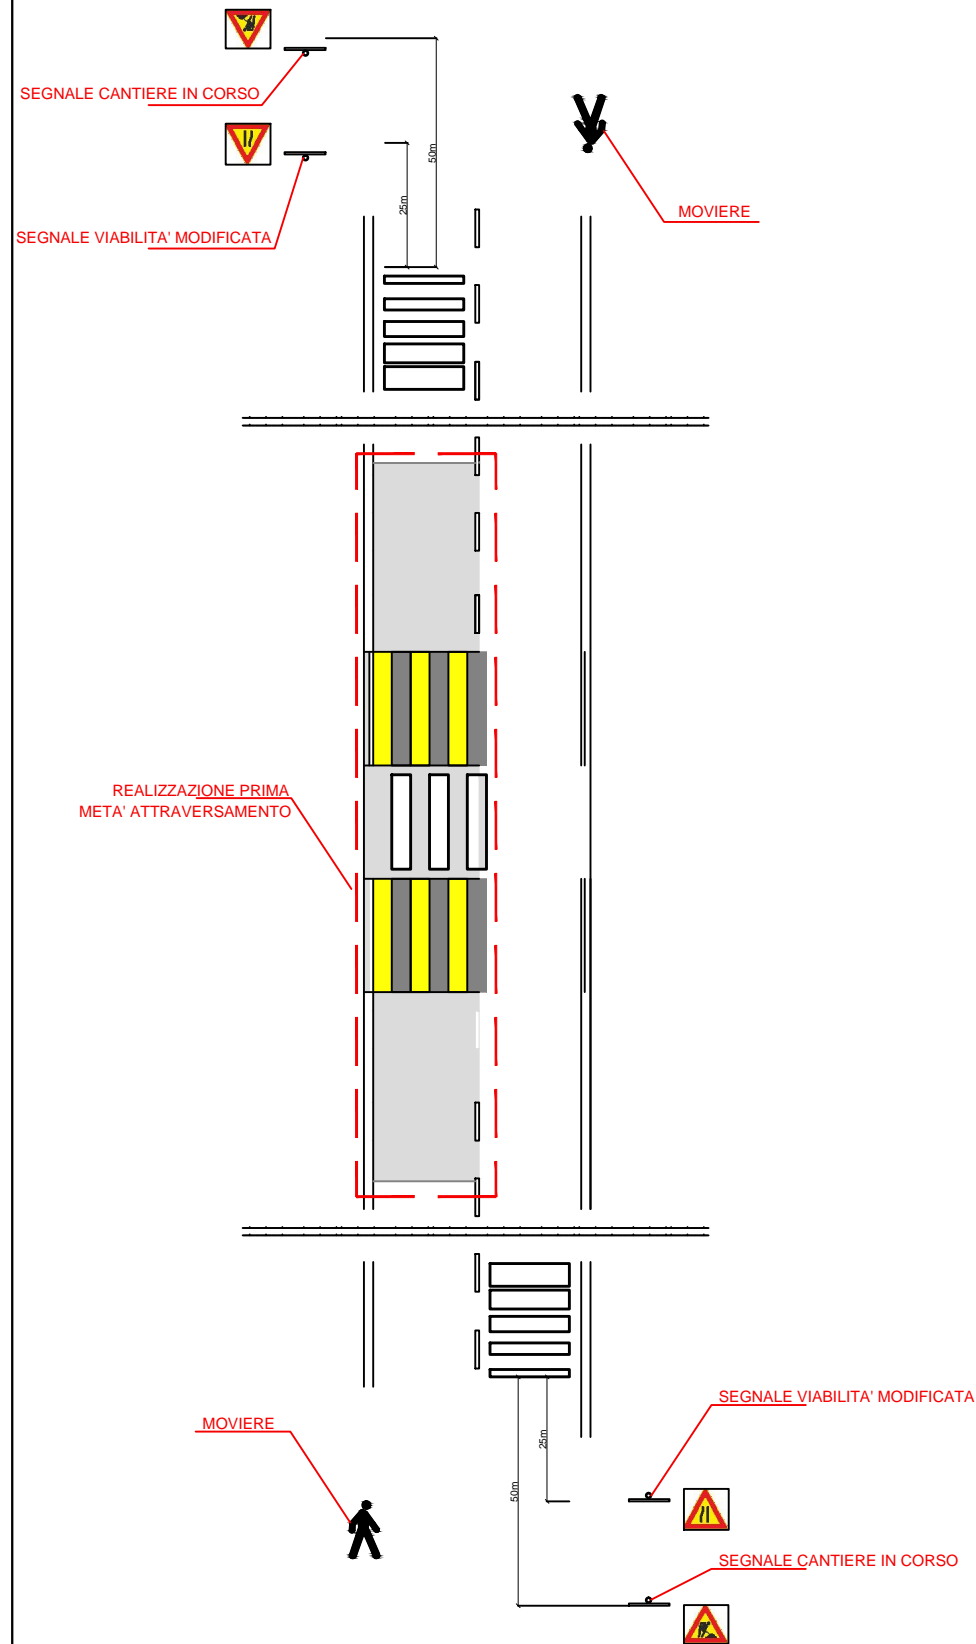

LAYOUT DI CANTIERE
REALIZZAZIONE DI NUOVE INFRASTRUTTURE PER IL
MIGLIORAMENTO DELLA SICUREZZA STRADALE
COMMITENTE: Comune di Canneto Pavese
REALIZZAZIONE ATTRAVERSAMENTO PEDONALE RIALZATO
SCHEMA TIPO
TERZA FASE

