

LEGENDA

Sono evidenziati con apposita simbologia:

— Confine comunale

RETICOLO IDRICO PRINCIPALE E MINORE (D.G.R. 25 gennaio 2002 N. 77868 e s.m.i.)

Il Comune di Canneto si è dotato di studio finalizzato all'individuazione del reticolo idrico principale e minore. Tale studio è da considerare parte integrante del presente lavoro e la congruità dello stesso e delle relative norme va subordinata al completamento dell'iter procedurale di adeguamento:

— Corso d'acqua appartenente al reticolo idrico principale di cui all'elenco provinciale delle acque pubbliche
 — Corso d'acqua appartenente al reticolo idrico minore

VINCOLI DI POLIZIA IDRAULICA SUL RETICOLO IDRICO PRINCIPALE E MINORE

— Fascia interdotta all'edificazione comprese nella distanza di 10 m dalla scarpata delimitante l'aveo attivo dei corsi d'acqua pubblici (rif. art. 96 R.D.L. n. 523/1904 "Testo unico delle leggi sulle opere idrauliche" e successive disposizioni regionali in materia)
 — Fascia interdotta alla realizzazione dei lavori e degli atti di cui all'art. 96 R.D.L. n. 523/1904 "Testo unico delle leggi sulle opere idrauliche" e successive disposizioni regionali in materia) compresa nella distanza di 4 m dal ciglio di scarpata sommitale dei corsi d'acqua appartenenti al reticolo idrico minore

QUADRO DEL DISSESTO ORIGINARIO PAI - DISSESTI (ELABORATO 2, ALLEGATO 4) - FRANE

● Frana attiva (Fa)

QUADRO DEL DISSESTO PROPOSTO IN AGGIORNAMENTO AL VIGENTE

■ Frana attiva

■ Frana quiescente

■ Frana stabilizzata

ALTRI VINCOLI LEGISLATIVI

● Sorgente captata (Sorgente Recoaro) e relativa zona di rispetto, ai sensi del D.Lgs. 258/00 e s.m.i. (r = 200 m)

ELEMENTI ANTROPICI

— Attraversamento di corso d'acqua (ponte, ponticello)
 ● P1 Pozzo e relativa sigla identificativa (v. schede censimento pozzi)
 ● Depuratore
 ● Fossa Imhoff
 ● Serbatoio di accumulo idrico
 ● Stazione di pompaggio
 — Tratto tombinato di corso d'acqua appartenente al reticolo idrico minore
 ■ 76s Perimetrazione ambito estrattivo cessato e relativa sigla identificativa

RETE FOGNARIA



— Collettore fognario

RETE ACQUEDOTTISTICA (dati reperiti presso ACAOP Spa - Gestore S.I.I.)

— Tratto di rete interessato da più condotte di collettamento, adduzione e distribuzione
 — Tratto di rete interessato da una sola condotta

UNITA' DI COMUNI "PRIMA COLLINA"

COMUNE DI CANNETO PAVESE - COMUNE DI CASTANA - COMUNE DI MONTESCANO

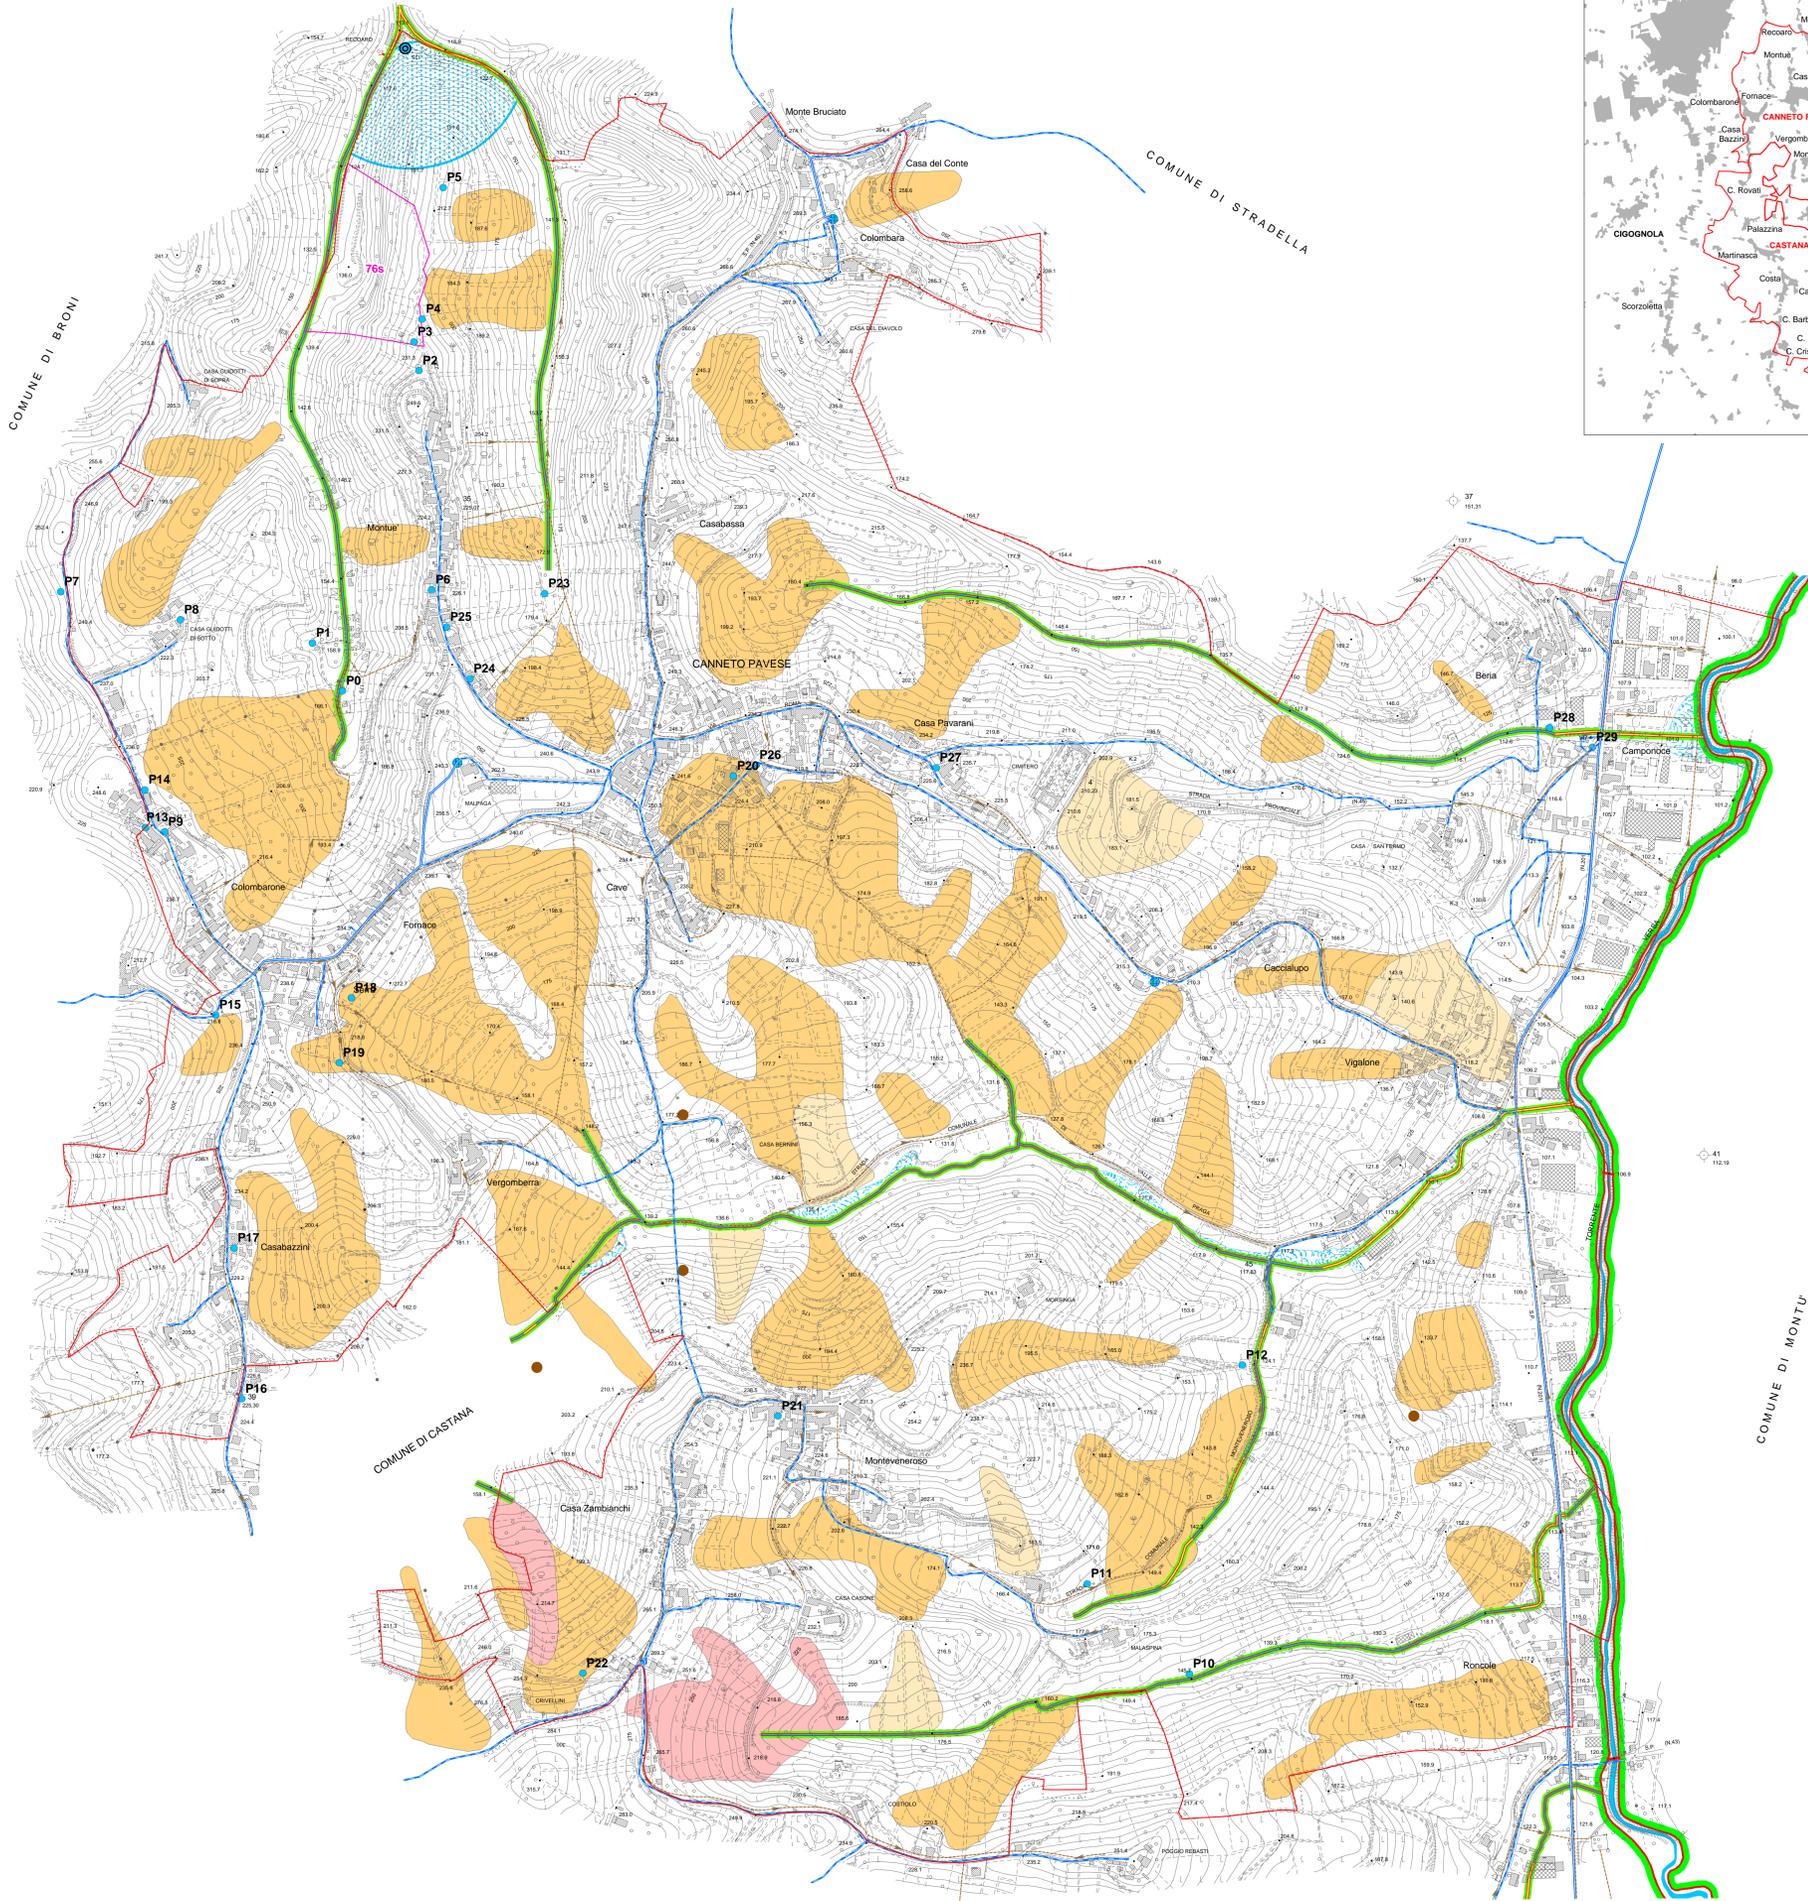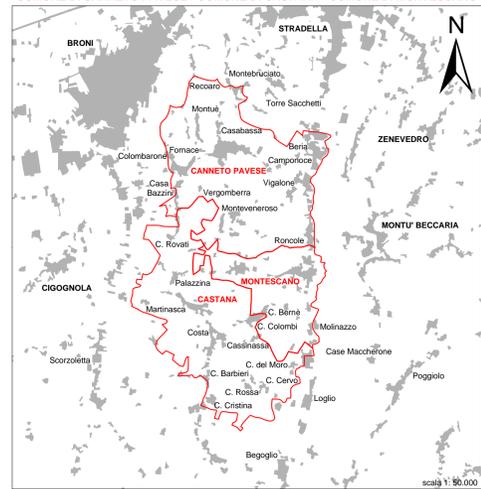

**UNIONE DI COMUNI
"PRIMA COLLINA"**
Provincia di Pavia
Regione Lombardia

COMUNE DI CANNETO PAVESE

COMUNE DI CASTANA

COMUNE DI MONTESCANO

PIANO DI GOVERNO DEL TERRITORIO
**COMPONENTE GEOLOGICA,
 IDROGEOLOGICA E SISMICA**
 (lettera a, comma 1, art. 57 della L.R. 11 marzo 2005, n. 12; D.G.R. 22 dicembre 2005, n. 8/1566)

CARTA DEI VINCOLI

TAVOLA 6/a	scala 1: 5.000	Luglio 2007
------------	----------------	-------------

A cura di:

Dott. Geol. Manuel Elleboro
Ordine dei Geologi Piemonte n.585

Con la collaborazione di:

Dott. Geol. Paola Sala
Ordine dei Geologi Lombardia n.1237 AP

Studio Geologico-Tecnico Elleboro Sala - Via Maffi, 3 27100 Pavia - Via Tortona, 50 15100 Alessandria
 Tel./Fax 0382.530387 - Tel. 0131.263047 - Cell: 340.0052404