




IGM 1889

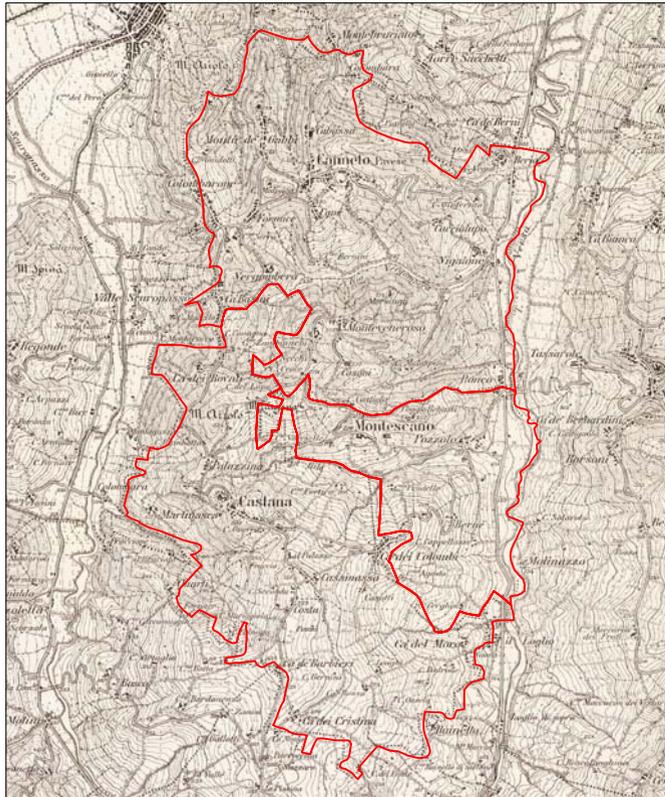


IGM 1921

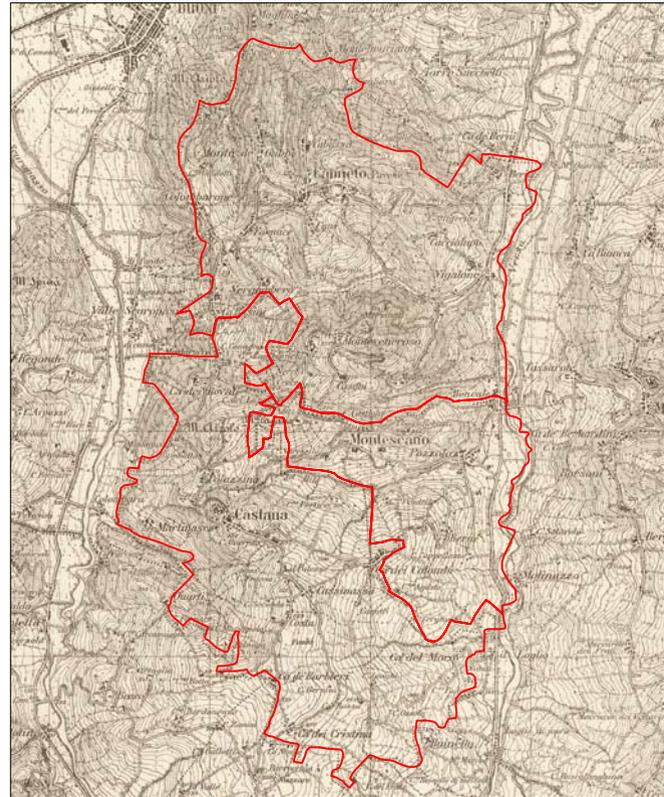


IGM 1935

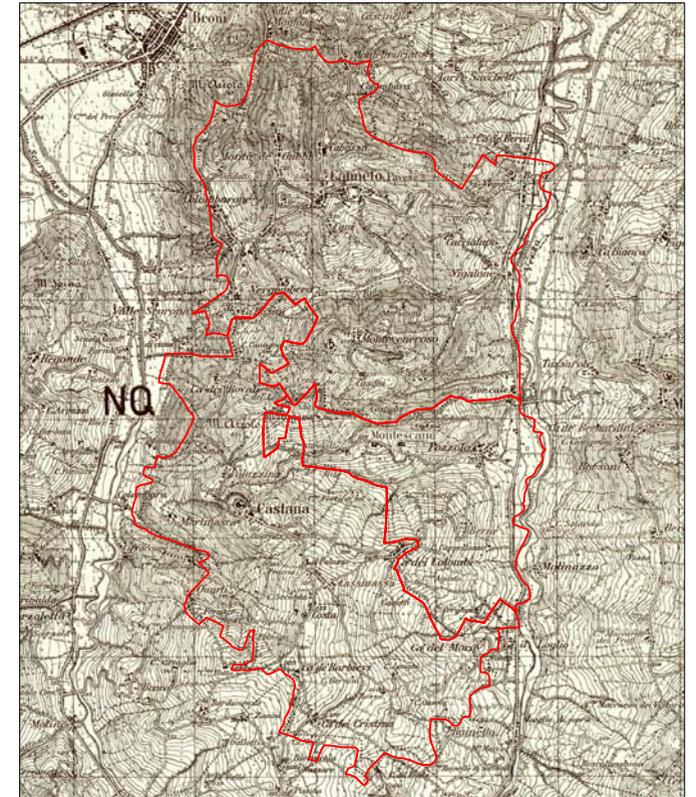

CTR 1980

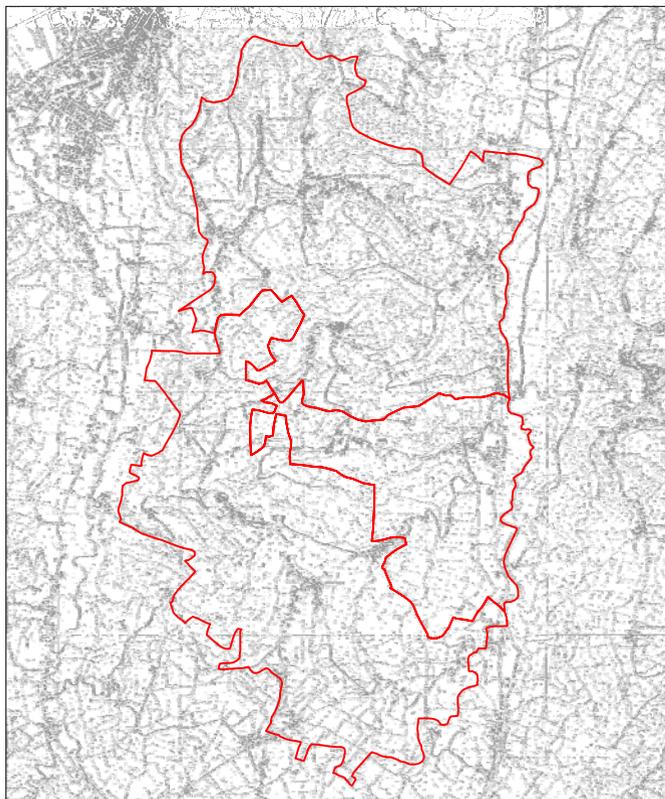

CTR 1994

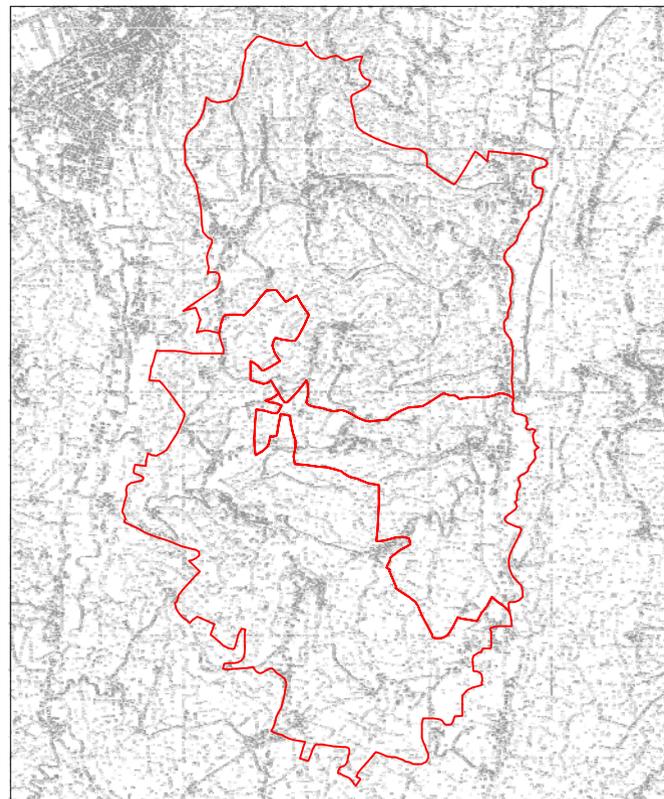

UNIONE COMUNI PRIMA COLLINA  
COMUNI DI CANNETO PAVESE, CASTANA, MONTESCANO  
Provincia di Pavia



# PGT 2010

ai sensi della L.R. 11 marzo 2005, n. 12 e s.m.i.

**Progettista Incaricato**  
**Pianificazione Urbanistica e Valutazione Ambientale Strategica**  
dott. ing. Fabrizio Sisti - Stradella (PV)

**Collaboratori tecnici**  
**Pianificazione Urbanistica**  
dott. arch. Cristiano Alberti  
dott. ing. arch. Viola Cappelletti  
dott. ing. Donatella Tagliatti

**Valutazione Ambientale Strategica**  
N.Q.A. Nuova Qualità Ambientale s.r.l.

**Componente geologica e sismica**  
dott. geol. Manuel Elleboro

**Classificazione acustica**  
Labanalysis s.r.l.

**Presidente dell'Unione**  
sig. Giampiero Roggero

**Responsabile del procedimento**  
dott. ing. Daniele Sclavi

**Segretario dell'Unione**  
dott. Giuseppe Ferrara

**Tavola DP.04**  
**ANALISI DELLA CRESCITA URBANA**

scala 1:25.000

gennaio 2010

DOCUMENTO DI PIANO