


# COMUNE DI CANNETO PAVESE

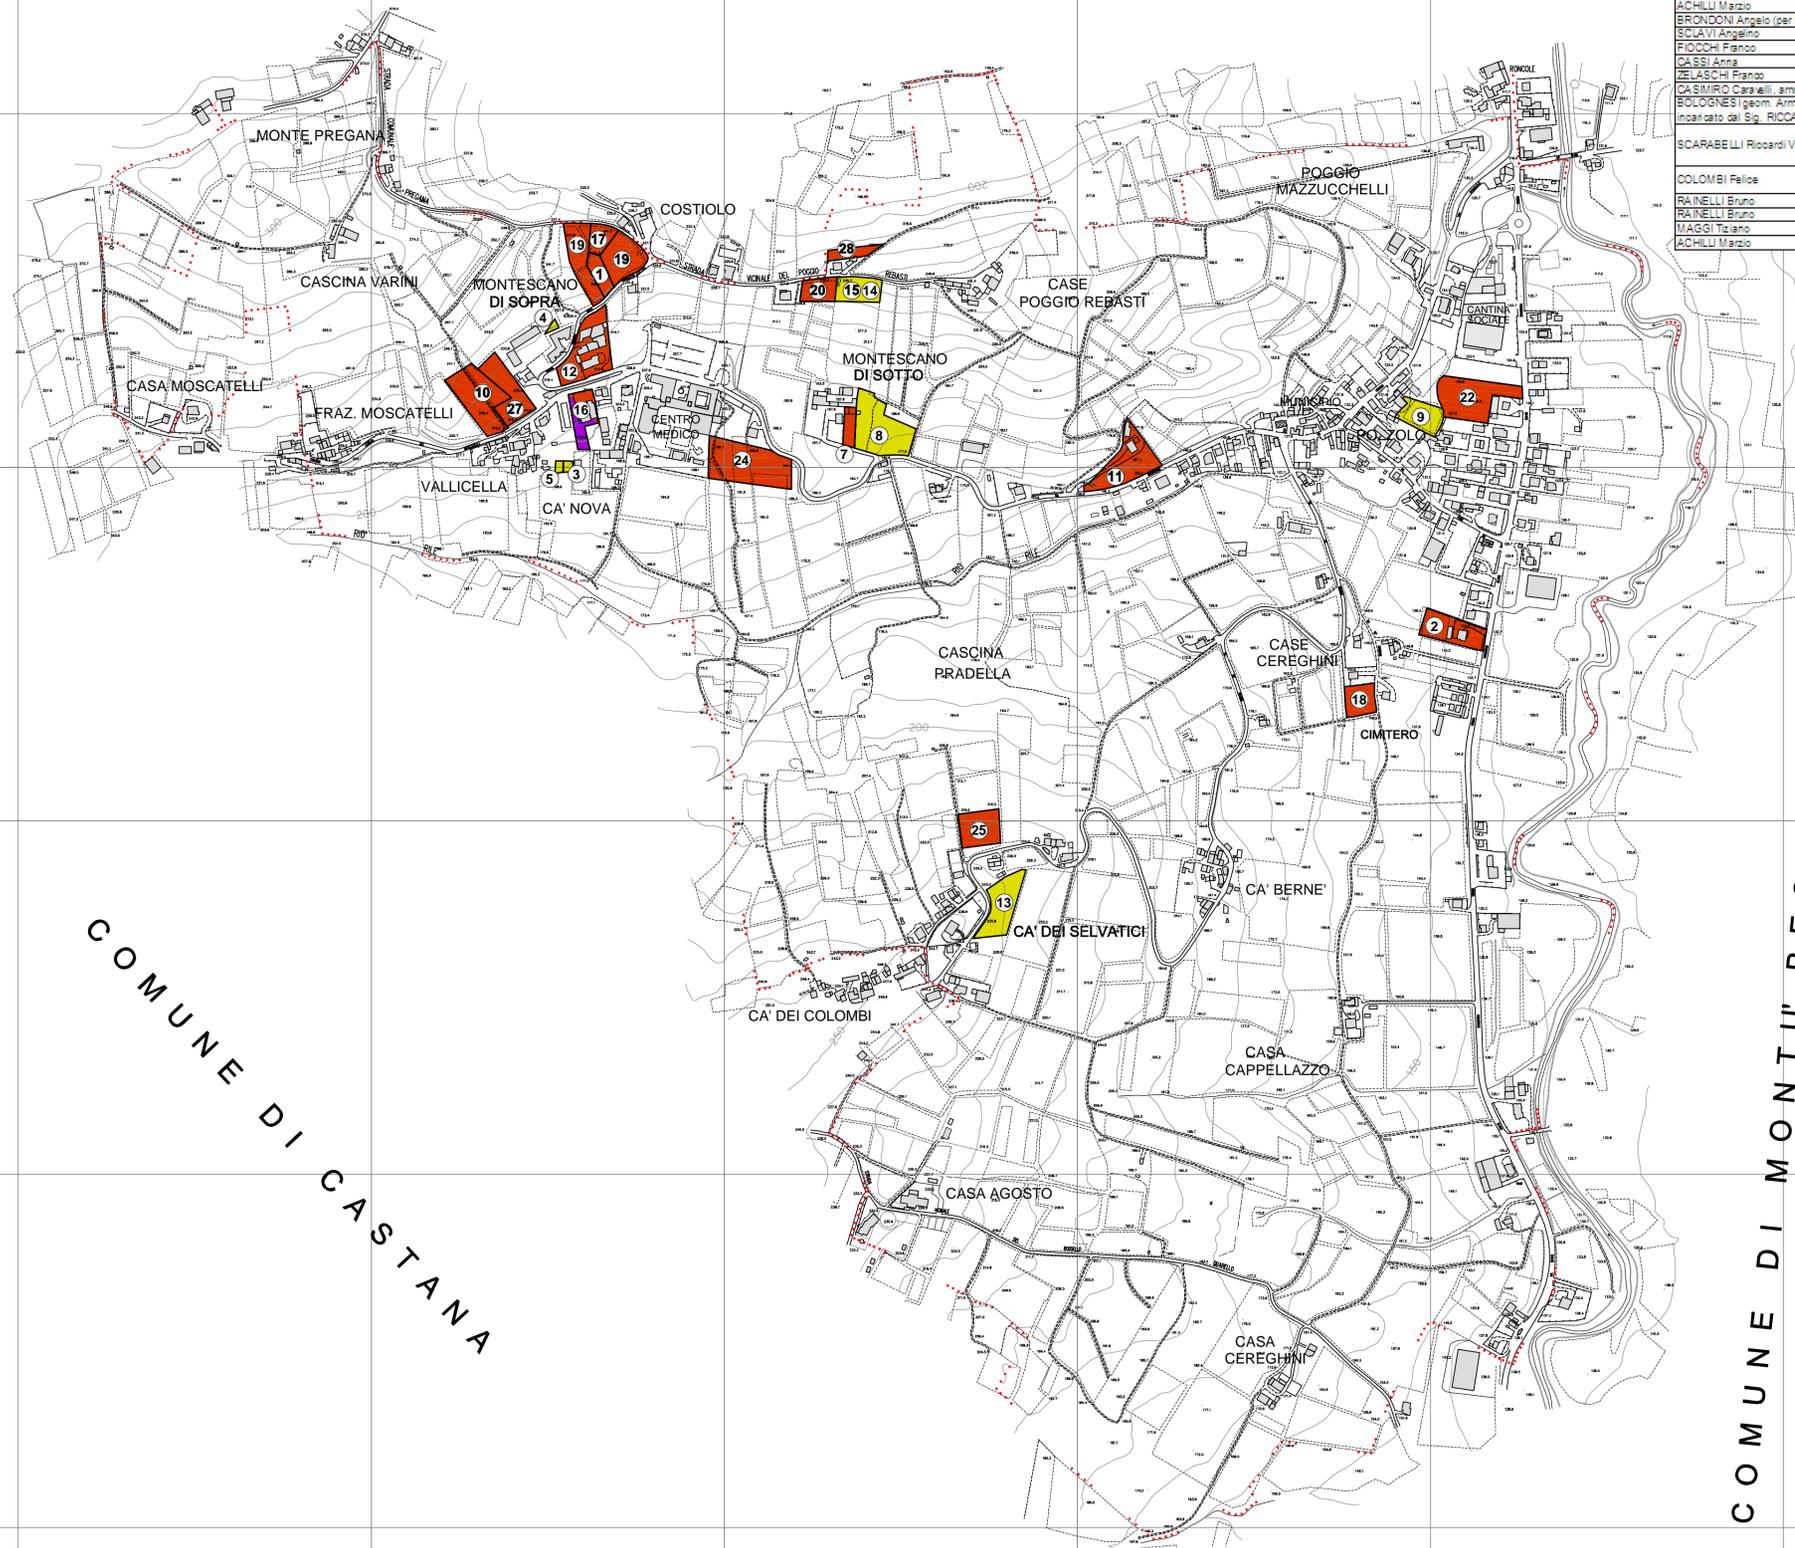

Nome	Foglio	Mappale	Destinazione Attuale	Destinazione Richiesta	Proc.	Data	Identificativo
CROSIO Angelo	1	301	Zona E2 agricola di salvaguardia ambientale	Zona B2 residenziale esistente e di completamento	2633	27-ott-2005	1
FUGAZZA Ermanno	2	244	Zona di rispetto omilare	Zona residenziale	28 U	17-gen-2008	2
SCARABELLI Marina	1	334	Edificabile	Non edificabile	192	28-gen-2008	3
MAGGI Piero, MAGGI Daniele e GOLFERENZO Rana	1	220 - 82	Zona B2 residenziale esistente e di completamento	Non edificabile	194	28-gen-2008	4
MAGGI Tiziano, CAMPAGNOLI Lorelana	1	154	Zona B2 residenziale esistente e di completamento	Non edificabile	185	22-gen-2008	5
REBASTI Giuseppina, REBASTI Rosanna	2	135	Zona B2 residenziale esistente e di completamento	Non edificabile	186	22-gen-2008	6
MAGGIONI Franco	1	381	P.L.	Zona edificabile ad intervento diretto	187	22-gen-2008	7
ANGELO Roberto	1	188	P.L.	Zona agricola E	188	22-gen-2008	8
SCLAVI Angelo, GIOVANETTI Evelina	2	178	Zona B2 residenziale esistente e di completamento	Non edificabile	190	25-gen-2008	9
LUFFI Angelo	1	72	Zona agricola	Zona residenziale di completamento	195	28-gen-2008	10
FRANGELLA Romina	2	385-614-615	Zona agricola	Zona edificabile ad intervento diretto	53 U	28-gen-2008	11
Azienda agricola MAGGI Piero e Daniele	1	192-193-293-294	Zona agricola	Stralzo foia di rispetto stradale per edificare tetto-retificio della NTA per consentire ampliamento/completamento complesso esistente	51 U	28-gen-2008	12
COLOMBI Luigi, COLOMBI Maria	3	281	Zona B2 residenziale esistente e di completamento	Zona agricola E	212	28-gen-2008	13
REBASTI Ermanno	2	195-262	Zona B2 residenziale esistente e di completamento	Zona agricola E	215	28-gen-2008	14
ACHILLI Marzio	2	195-262	Zona B2 residenziale esistente e di completamento	Zona agricola E	216	28-gen-2008	15
BRONDONI Angelo (per immobiliare Montescano Srl)	1	217(sub)-183-304	Zona B2 residenziale esistente e di completamento	Attività alberghiera o di ristorante	217	28-gen-2008	16
SCLAVI Angelo	1	361	Zona agricola	Zona edificabile	220	28-gen-2008	17
FIOCCHI Franco	2	305	Zona agricola E2	Zona Residenziale di completamento B2	211	7-feb-2008	18
CASSI Anna	1	84-302	Zona agricola	Zona Residenziale	640	18-mar-2008	19
ZELASCHI Franco	1	185	Zona edificabile	Zona residenziale	---	12-mag-2008	20
CASIMIRO Caraccioli, amministratore SERENA Srl	---	---	Zona residenziale	Zona residenziale	380 U	18-giu-2008	21
BOLOGNESI geom. Armando in qualità di tecnico incaricato dal Sig. RICCARDI Franco	2	255 - 259 - 260	P.L.	Edificazione diretta o convenzionata senza intervento della proprietà confinante	2244	21-ott-2008	22
SCARABELLI Riccardi Vanda	2	878		Possibilità di aere metratura edificabile per costruire un garage di pertinenza all'abitazione esistente ed ampliare leggermente quella esistente	285	3-feb-2009	23
COLOMBI Felice	---	---	Zona Agricola E1 e zone per attrezzature sanitarie e socio-assistenziali	Zona B2 residenziale di completamento	318	10-feb-2009	24
RAINELLI Bruno	3	437-438	Non edificabile	Edificabile	1082	5-mag-2009	25
RAINELLI Bruno	3	437-438	Non edificabile	Non edificabile (ritira richiesta n.25)	1180	16-mag-2009	26
MAGGI Tiziano	1	70	Non edificabile	Edificabile ad intervento diretto	1475	10-giu-2009	27
ACHILLI Marzio	2	10	Zona E2	Zona edificabile	2164	10-ott-2009	28

## LEGENDA

- Richiesta inserimento nuove aree residenziali
- Richiesta inserimento nuove aree ricettive/commerciali
- Richiesta inserimento nuove aree agricole
- Individuazione richieste
- Confine Comunale

COMUNE DI CASTANA

COMUNE DI MONTU' BECCARIA

UNIONE COMUNI PRIMA COLLINA  
 COMUNI DI CANNETO PAVESE, CASTANA, MONTESCANO  
 Provincia di Pavia

# PGT 2010

ai sensi della L.R. 11 marzo 2005, n. 12 e s.m.i.

**Progettista Incaricato**  
 Pianificazione Urbanistica e Valutazione Ambientale Strategica  
 dott. ing. Fabrizio Sisti - Stradella (PV)

**Collaboratori tecnici**  
 Pianificazione Urbanistica  
 dott. arch. Cristiano Alberti  
 dott. ing. arch. Viola Cappelletti  
 dott. ing. Donatella Tagliatti  
 Valutazione Ambientale Strategica  
 N.O.A. Nuova Qualità Ambientale s.r.l.  
**Componente geologica e sismica**  
 dott. geol. Manuel Elleboro  
**Classificazione acustica**  
 Labanalysis s.r.l.

**Presidente dell'Unione**  
 sig. Giampiero Roggero

**Responsabile del procedimento**  
 dott. ing. Daniele Solavi

**Segretario dell'Unione**  
 dott. Giuseppe Ferrara

**Tavola DP.10.b**  
**CARTA DELLE ISTANZE - COMUNE DI MONTESCANO**

scala 1:5.000 marzo 2010