


COMUNE DI CANNETO PAVESE

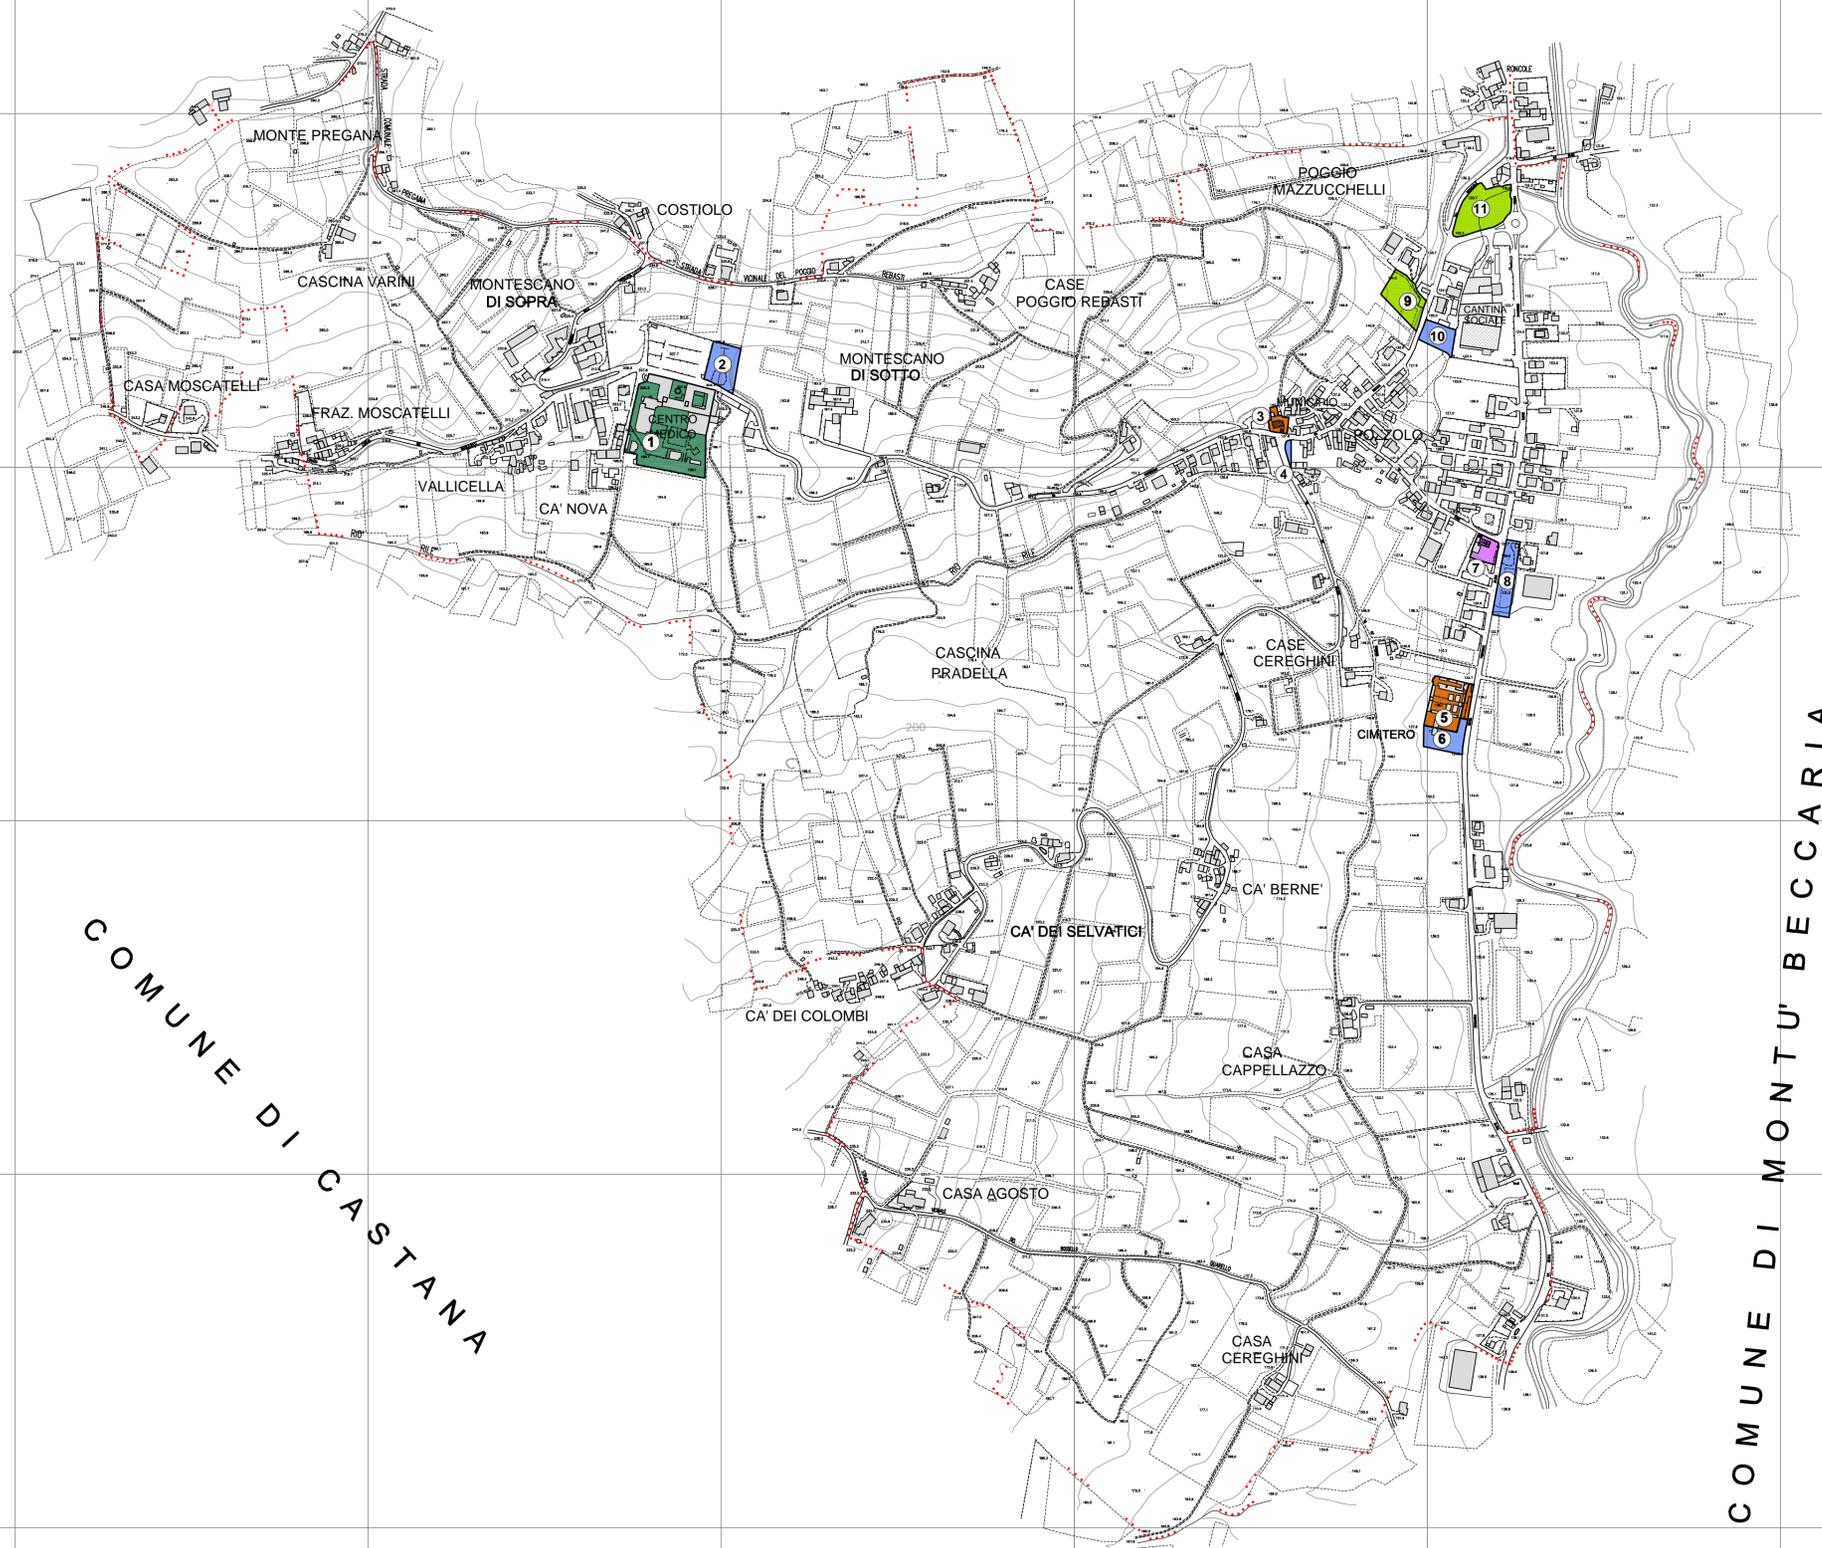

LEGENDA

AMBITI PER SERVIZI

- Attrezzature civiche
- Attrezzature religiose
- Attrezzature per la mobilità
- Attrezzature per il verde urbano
- Attrezzature sanitarie e socio-assistenziali
- 1 Individuazione servizi esistenti
- Confine comunale

COMUNE DI CASTANA

COMUNE DI MONTU' BECCARIA

UNIONE COMUNI PRIMA COLLINA
 COMUNI DI CANNETO PAVESE, CASTANA, MONTESCANO
 Provincia di Pavia



PGT 2010
 ai sensi della L.R. 11 marzo 2005, n. 12 e s.m.i.

Progettista Incaricato
 Pianificazione Urbanistica e Valutazione Ambientale Strategica
 dott. ing. Fabrizio Sisti - Stradella (PV)

Collaboratori tecnici
 Pianificazione Urbanistica
 dott. arch. Cristiano Alberti
 dott. ing. arch. Viola Cappelletti
 dott. ing. Donatella Tagliatti
 Valutazione Ambientale Strategica
 N.Q.A. Nuova Qualità Ambientale s.r.l.

Componente geologica e sismica
 dott. geol. Manuel Elleboro

Classificazione acustica
 Labanalysis s.r.l.

Presidente dell'Unione
 sig. Giampiero Roggero

Responsabile del procedimento
 dott. ing. Daniele Solavi

Segretario dell'Unione
 dott. Giuseppe Ferrara

Tavola PS.02.b
MAPPA DEI SERVIZI COMUNALI
COMUNE DI MONTESCANO
 scala 1:5.000
 gennaio 2010

PIANO DEI SERVIZI