



SERVIZIO PULIZIA UFFICI COMUNALI E LOCALI ATTIGUI
PALAZZO COMUNALE DI MONTESCANO
AREE DI INTERVENTO

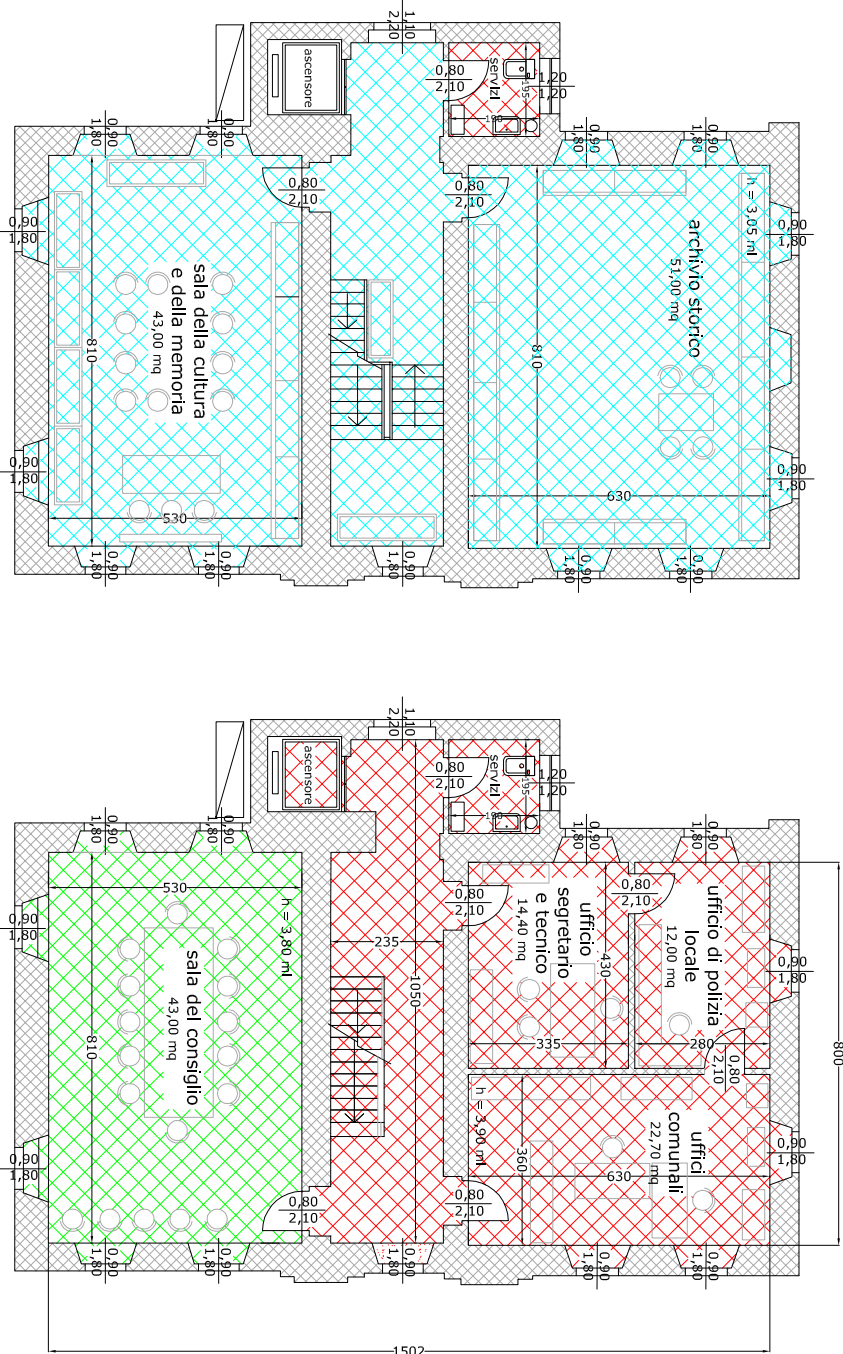

- INTERVENTO SETTIMANALE
sup. pav. = circa 150 mq
- INTERVENTO QUINDICINALE
sup. pav. = circa 90 mq
oltre a:
sup. plast. w.c. = circa 60 mq
- INTERVENTO MENSILE
sup. pav. = circa 130 mq
oltre a:
sup. vetr. = circa 70 mq

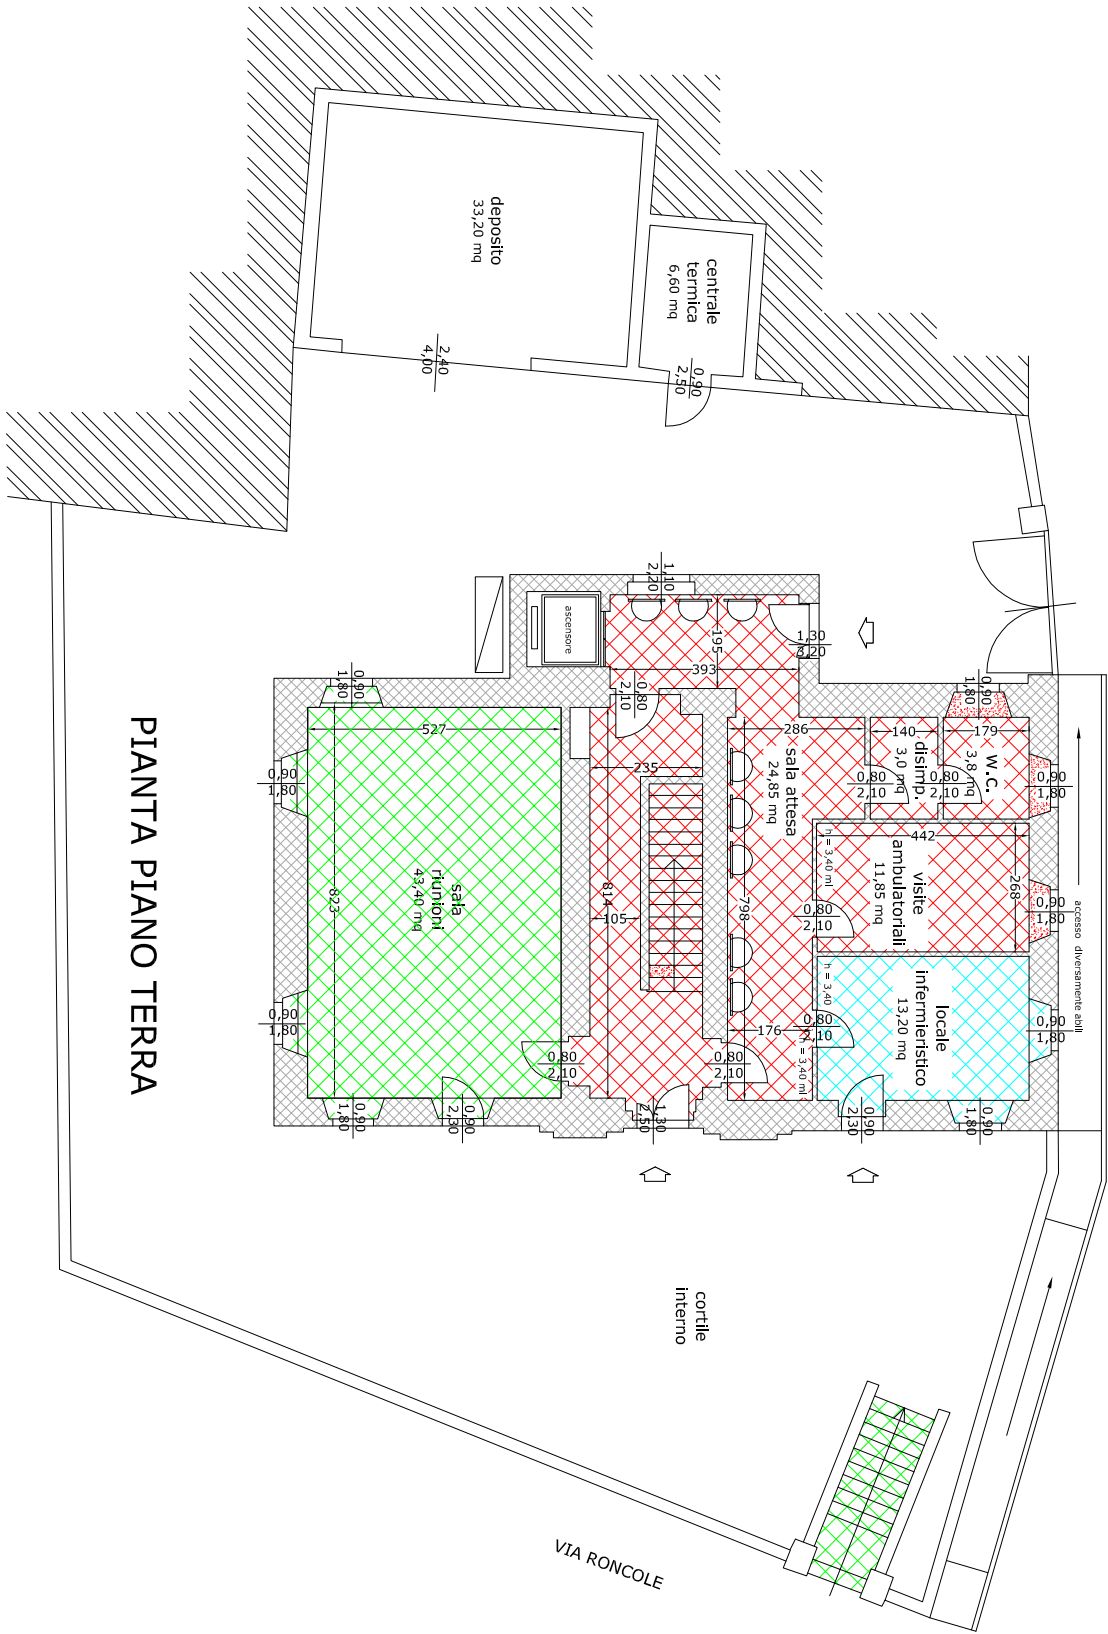

data

firma