
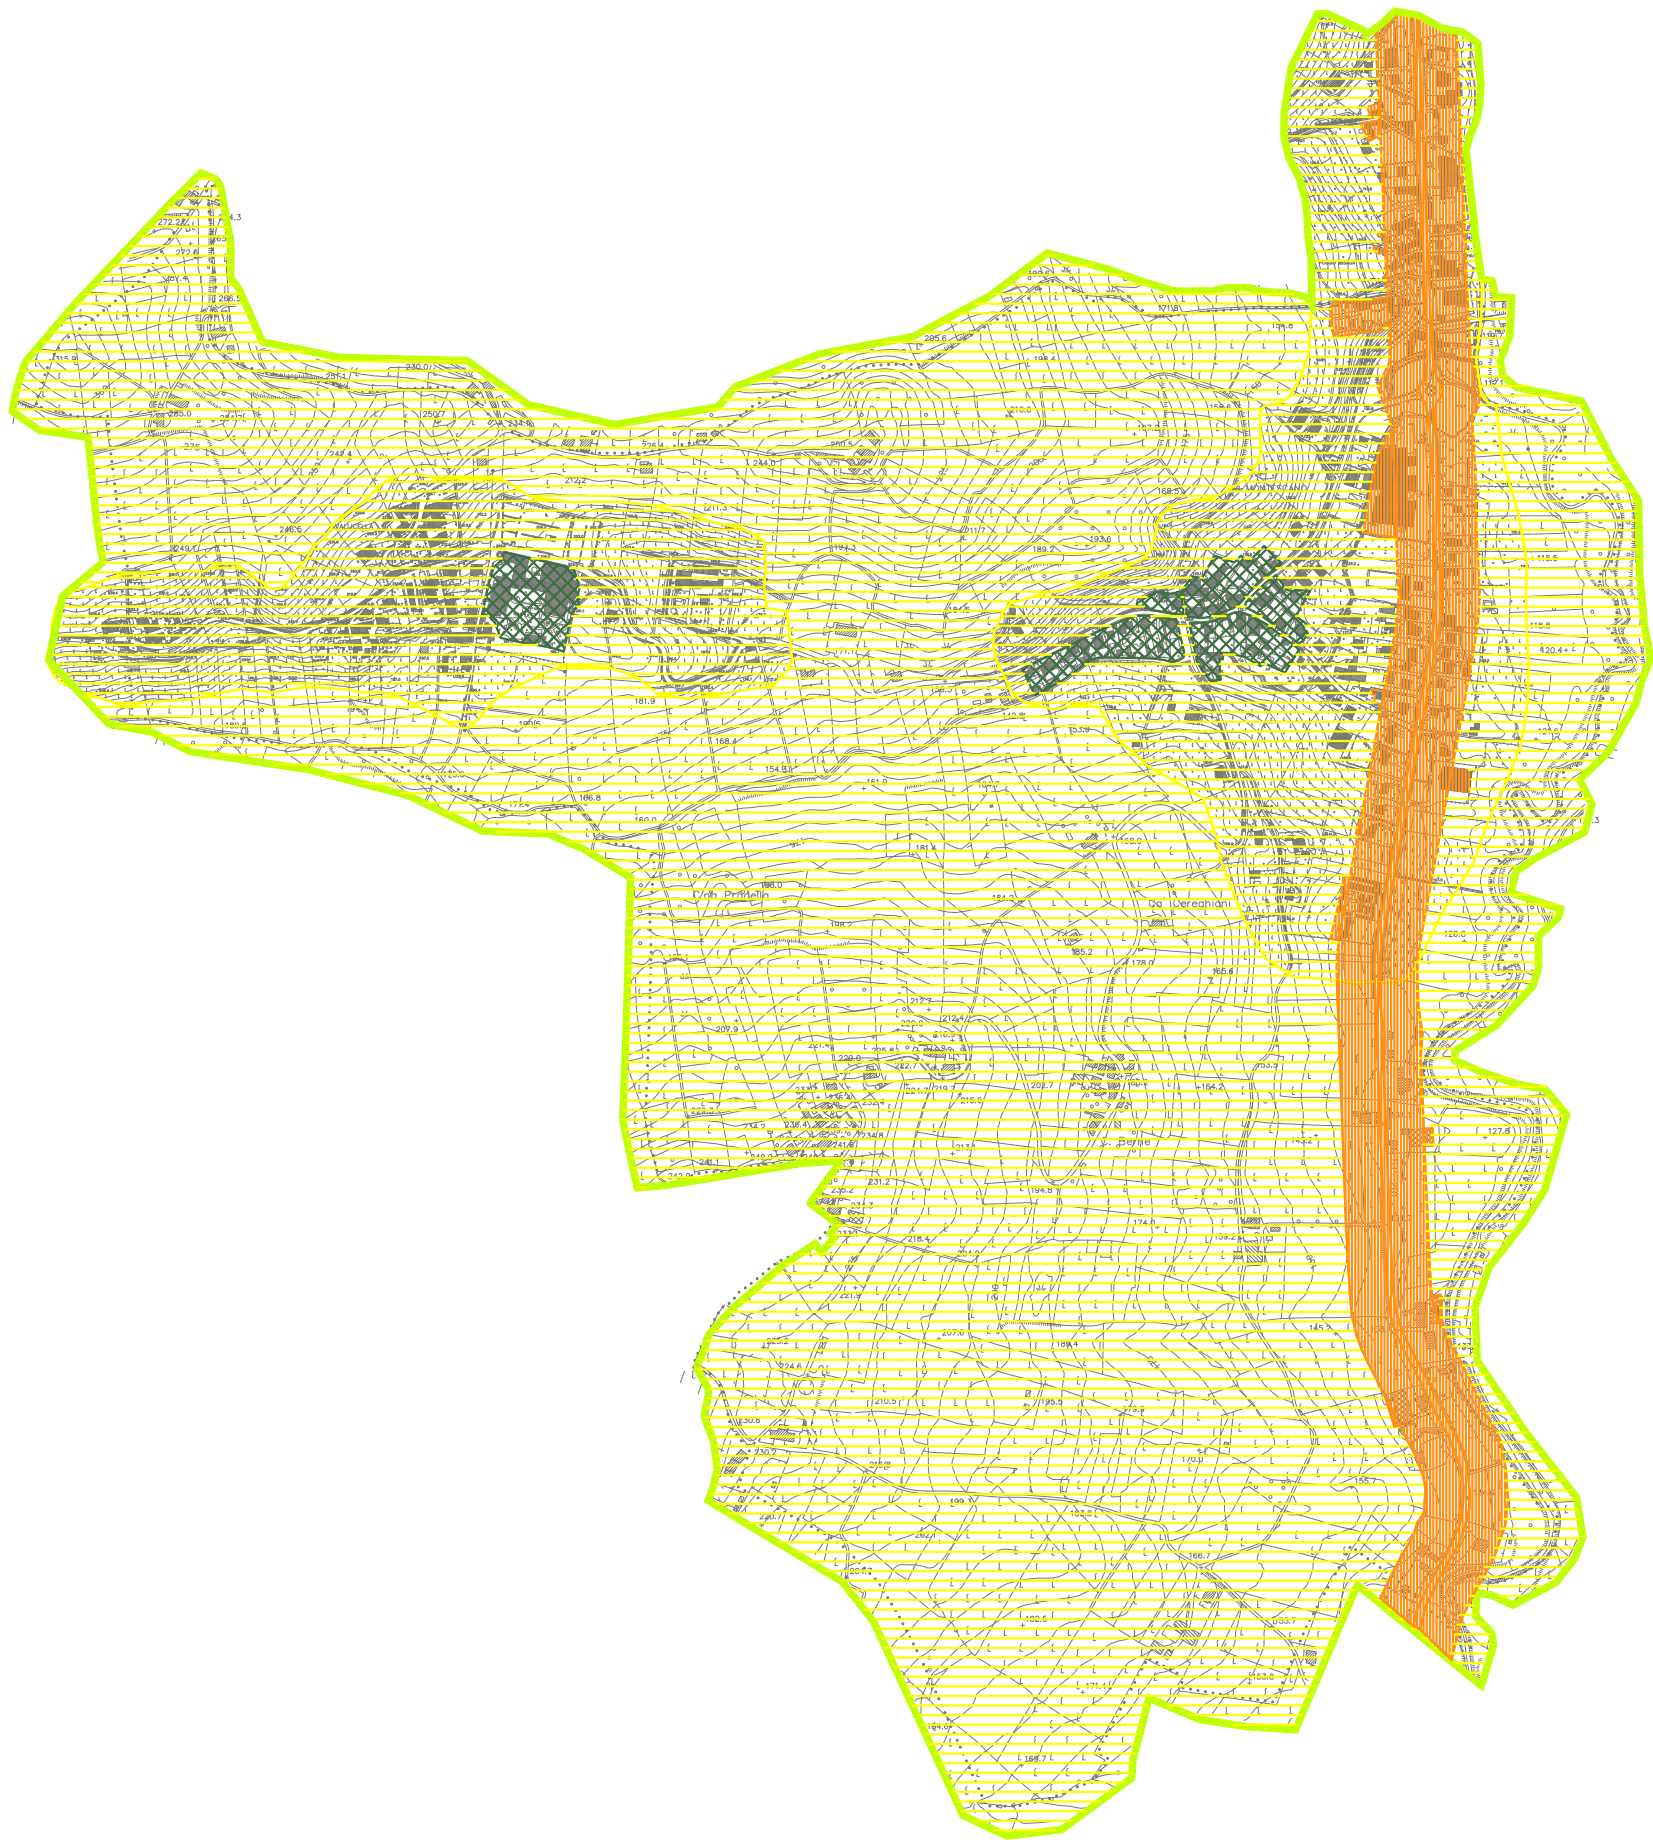


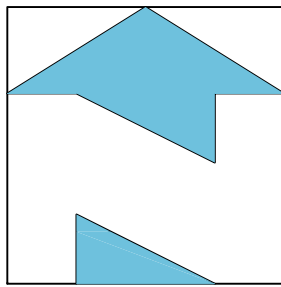

Legenda		Valori limite di immissione D.P.C.M. 14.11.97 D.P.C.M. 01.03.91		Valori limite di emissione D.P.C.M. 14.11.97		Valori di qualità D.P.C.M. 14.11.97		Valori di attenzione D.P.C.M. 14.11.97	
Campitura	Classe di destinazione d'uso del territorio	Limite diurno Leq (A)	Limite notturno Leq (A)	Limite diurno Leq (A)	Limite notturno Leq (A)	Limite diurno Leq (A)	Limite notturno Leq (A)	Limite diurno Leq ₁₀ (A)	Limite notturno Leq ₁₀ (A)
	I Aree particolarmente protette	50	40	45	35	47	37	60	45
	II Aree prevalentemente residenziali	55	45	50	40	52	42	65	50
	III Aree di tipo misto	60	50	55	45	57	47	70	55
	IV Aree ad intensa attività umana	65	55	60	50	62	52	75	60
	V Aree prevalentemente industriali	70	60	65	55	67	57	80	65
	VI Aree esclusivamente industriali	70	70	65	65	70	70	80	75

Confine del Territorio Comunale

COMMITTENTE

UNIONE DI COMUNI LOMBARDA
PRIMA COLLINA
(PROVINCIA DI PAVIA)

TITOLO

CLASSIFICAZIONE ACUSTICA
DEL TERRITORIO COMUNALE

(ai sensi D.P.C.M. 01/03/1991 - D.P.C.M. 14/11/1997 - Linee guida regione Lombardia luglio 2002)

TAVOLA N° 01		DESCRIZIONE ELABORATO									
SCALA 1:10.000		COMUNE DI MONTESCANO									
DATA marzo 2019		REV. 00		COMMESSA SM 796-2019				OPERATORE Ing. Marchese			
GRADO INTERVENTO		TIPOLOGIA DOCUMENTO						SETTORE			
	PRELIMINARE	✓	PROGETTO		AMPLIAMENTO			ELE	IDR	PSC	
✓	DEFINITIVO		STATO DI FATTO		MODIFICA			VVF	✓	ACU	SIC
	ESECUTIVO		ADEGUAMENTO		ALTRO			TER	EDI	ALT	
IL PROGETTISTA			LO STUDIO				IL COMMITTENTE o PROTOCOLLO ENTE				
REVISIONI DOCUMENTO											
N°REV.	DATA	DESCRIZIONE									
00		Emissione primo documento									

stC srl - engineering group
Via E.Fermi, 2 - 27010 San Genesio ed Uniti (PV)
tel. 0382.580.404 - fax 0382.580.942
ufficio@gruppostc.it - www.gruppostc.it
Sede legale: Piazza Repubblica, 22 - 27026 Garlasco (PV)

Non è permesso consegnare a terzi o riprodurre questo documento, né utilizzarne il contenuto o renderlo comunque noto a terzi, senza la nostra esplicita autorizzazione. Ogni infrazione comporta il risarcimento del danno subito. E' fatta riserva di tutti i diritti derivanti da brevetti o modelli.