


- LEGENDA CARATTERISTICHE PALI:**
- ① NUMERO CIRCUITO
 - ② NUMERO PALO x Numero di Apparecchi (Se in numero maggiore di 1)
 - ③ ALTEZZA F.T. APPARECCHIO ILLUMINANTE (m.)
 - ④ TIPOLOGIA DI SOSTEGNO
ST: PALO STRADALE
PSB: PALO CON SBRACCIO
PSS: PALO CON SBRACCIO SEZIONABILE
PSR: PALO CON SBRACCIO RIPORTATO
SBP: PALINA CON SBRACCIO RIPORTATO
SB: SBRACCIO
SBAR: SBRACCIO ARCHITETTONICO
STA: STAFFA A PARETE
DEC: PALO DECORATIVO
INC: INCASSATO
SOF: SOFFITTO
SOS: SOSPENSIONE
TF: TORRE FARO
NO: SOSTEGNO MANCANTE
 - ⑤ TIPOLOGIA CORPO ILLUMINANTE
ST: STRADALE
STA: STRADALE APERTO
STC: STRADALE A COPPA
STP: STRADALE VETRO PIANO
STAR: STRADALE ARCHITETTURALE
DEC: DECORATIVO
DAR: DECORATIVO ARCHITETTURALE
GLO: GLOBO
LAN: LANTERNA
PLA: PLAFONIERA
PRO: PROIETTORE
SOS: SOSPENSIONE
NPA: INCASSO DA PARETE
NPI: INCASSO DA PAVIMENTO
PTT: PIATTELLO
NO: MANCANTE
⑦ POTENZA MASSIMA ASSORBITA DALL'APPARECCHIO (W.)

LEGENDA SIMBOLI

①	②	③	④	⑤	⑥	⑦
①	②	③	④	⑤	⑥	⑦
⑧	⑨	⑩	⑪	⑫	⑬	⑭
⑮	⑯	⑰	⑱	⑲	⑳	㉑

- LEGENDA CROMATICA DELLE SORGENTI LUMINOSE**
- CORPO ILLUMINANTE EQUIPAGGIATO CON SORGENTE LUMINOSA FLUORESCENTE
 - CORPO ILLUMINANTE EQUIPAGGIATO CON SORGENTE LUMINOSA A VAPORI DI MERCURIO
 - CORPO ILLUMINANTE EQUIPAGGIATO CON SORGENTE LUMINOSA A IODURI METALLICI
 - CORPO ILLUMINANTE EQUIPAGGIATO CON SORGENTE LUMINOSA A LED
 - CORPO ILLUMINANTE EQUIPAGGIATO CON SORGENTE LUMINOSA A SODIO ALTA PRESSIONE
 - CORPO ILLUMINANTE EQUIPAGGIATO CON SORGENTE LUMINOSA A SODIO BASSA PRESSIONE
 - CORPO ILLUMINANTE EQUIPAGGIATO CON SORGENTE LUMINOSA A INCANDESCENZA

Keyplan

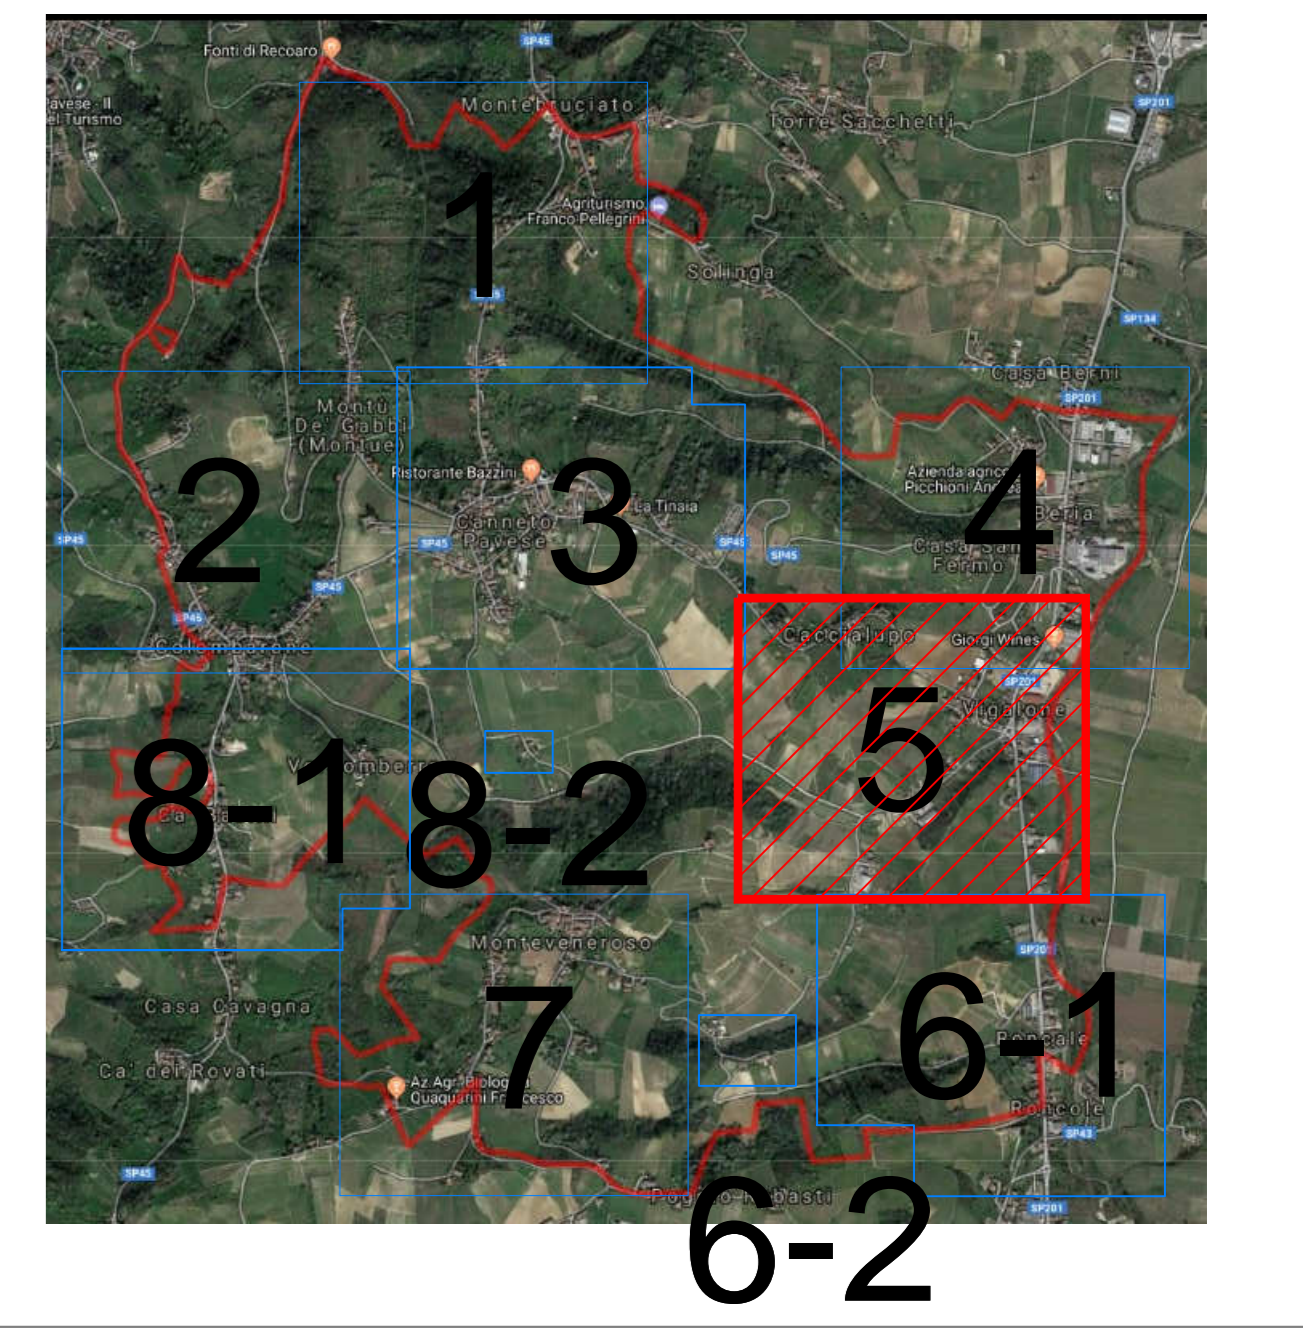

PROJECT FINANCING PER LA MESSA A NORMA E GESTIONE DEGLI IMPIANTI DI ILLUMINAZIONE PUBBLICA

REGIONE LOMBARDIA
Comune di Canneto Pavese
Provincia di Pavia

IMPIANTI DI ILLUMINAZIONE PUBBLICA
PROGETTO DI FATTIBILITÀ

Comune di Canneto Pavese
Provincia di Pavia



Progettista:
ASGI
ARCHITETTURA E INGEGNERIA
S.p.A. - Via S. Andrea 10 - 27021 Canneto Pavese (PV)
Tel. +39 0384 400000 - Fax +39 0384 400001
Società di Gestione per la Qualità iscritta alla Norme ISO 9001:2008

Titolo:
Planimetria Stato attuale Zona 5

Il Progettista:
Data di emissione: 28/08/2018
Scala: 1:1000
Formato Carta: A0

01				Commiss: 18009
02				Elaborato n°
03				Rev.
04	28/08/2018	1°	Emmissione	JA
05				
06				
07				
08				
09				
10				

IP-EG05 R01