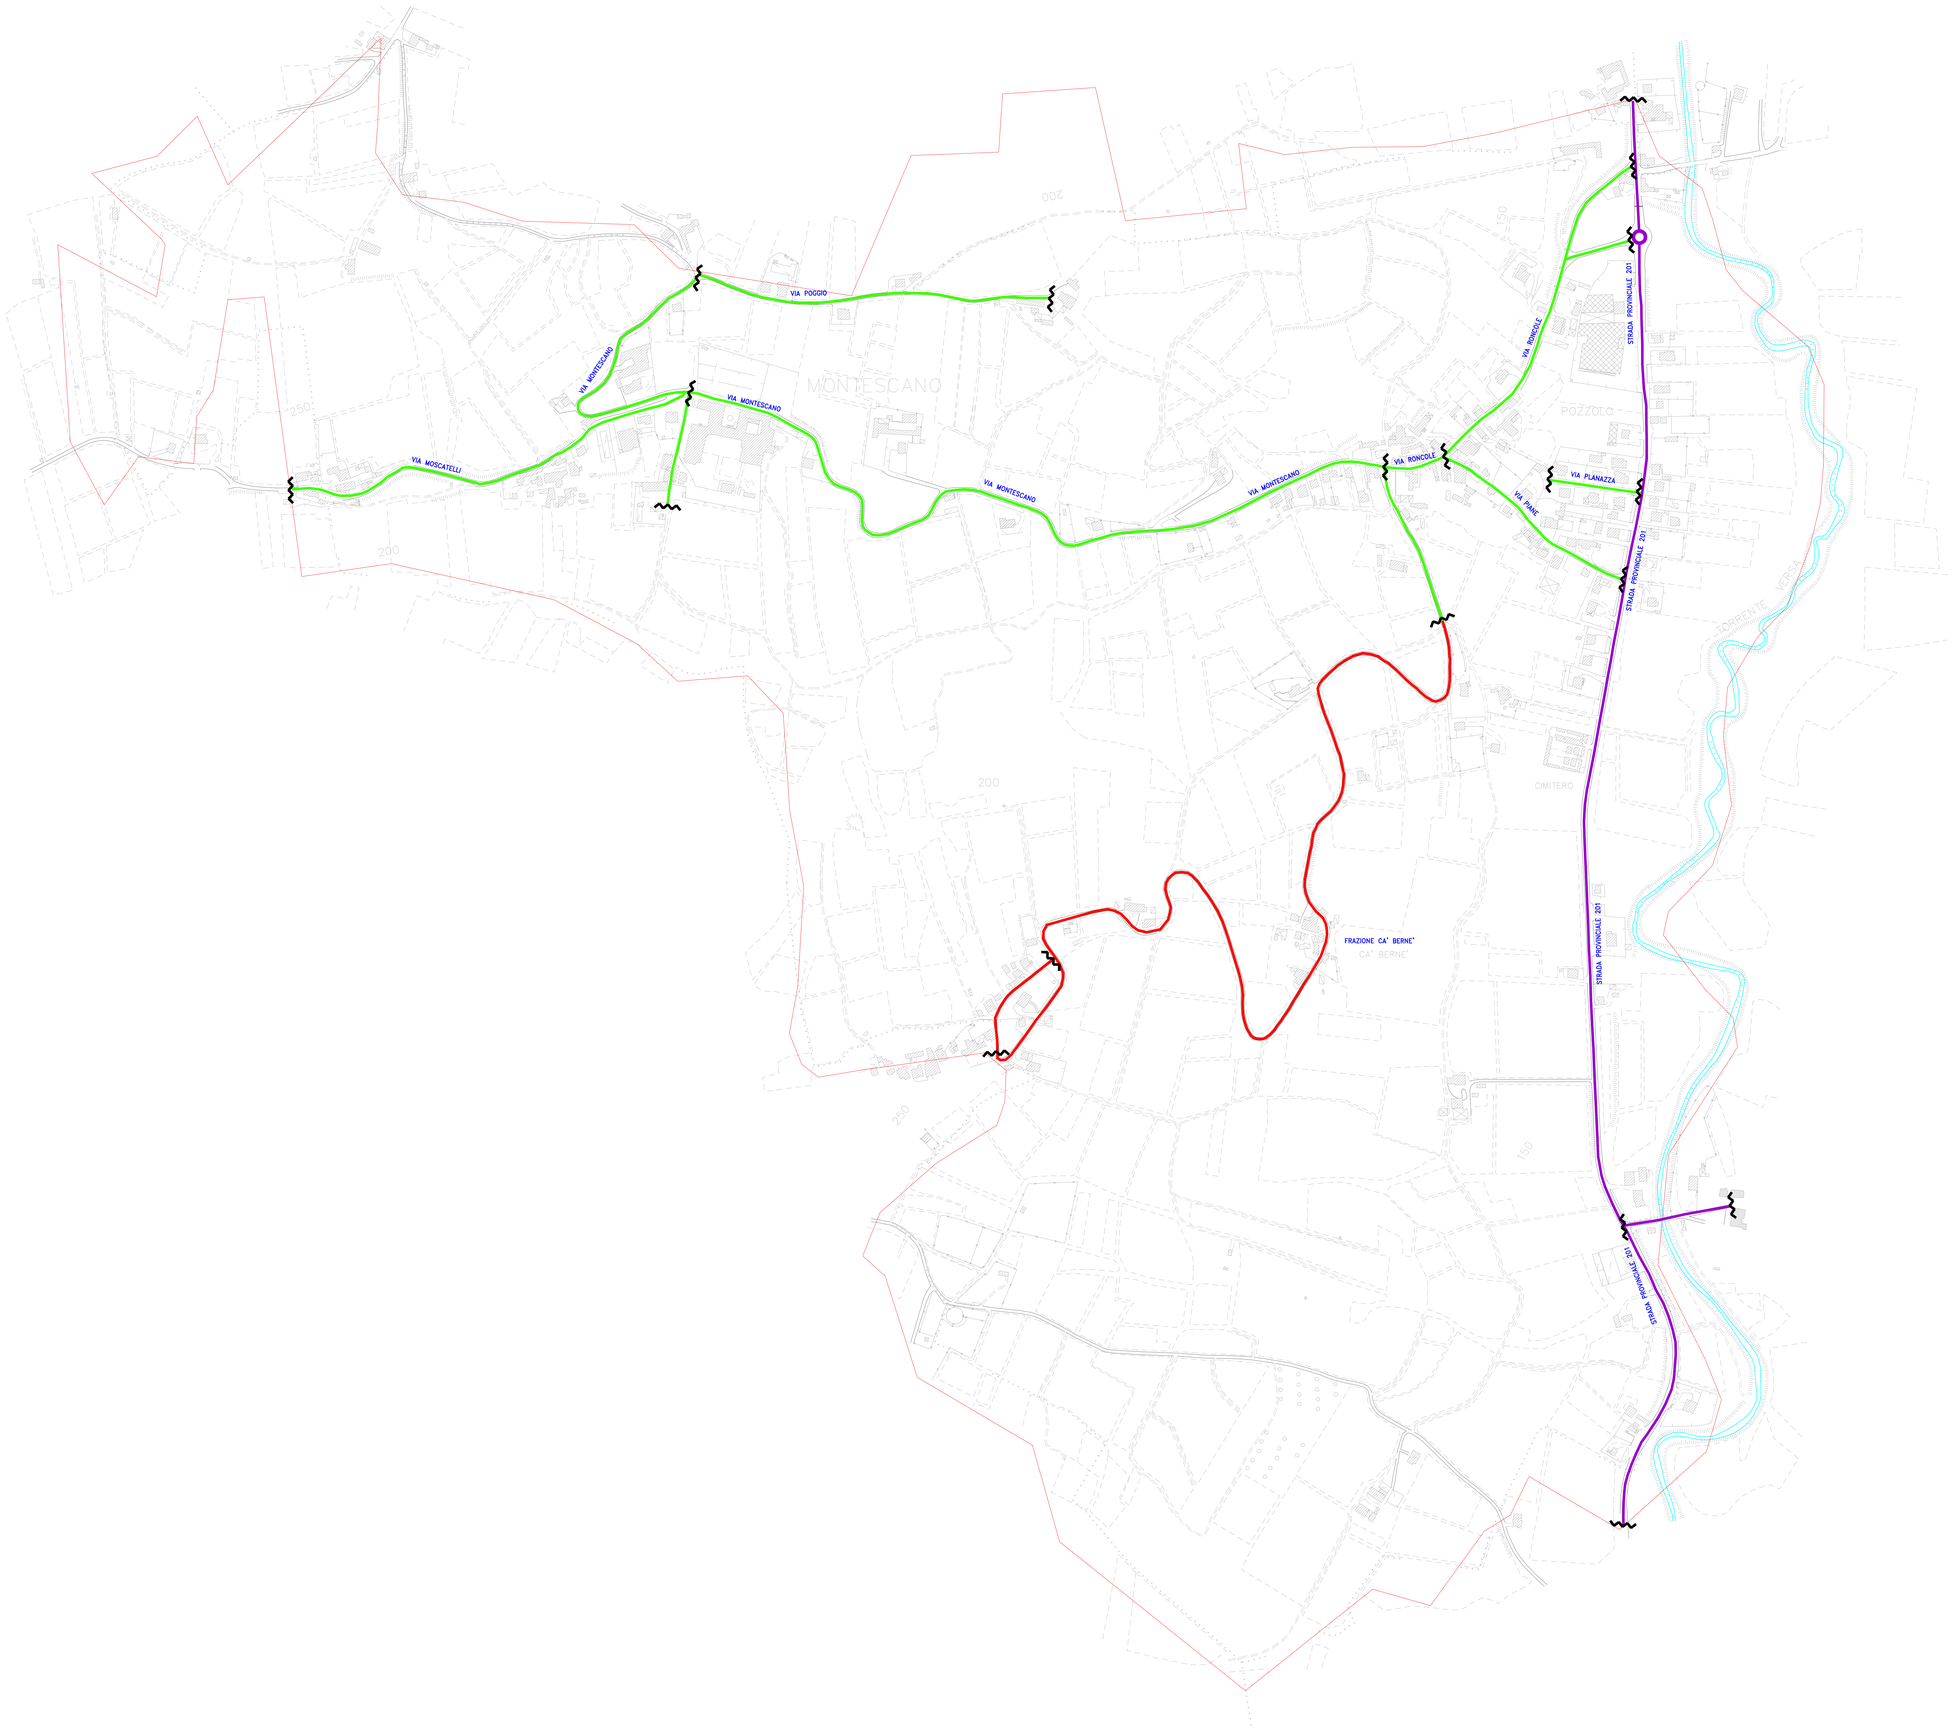

LEGENDA SIMBOLI

COLORE	TIPO DI STRADA	CATEGORIA ILLUMINOTECNICA DI INGRESSO
	AUTOSTRADA	NON OGGETTO DELLA SEGUENTE CLASSIFICAZIONE
	STRADA STATALE	M2
	STRADA PROVINCIALE	M3
	STRADA COMUNALE	M4
	STRADA VICINALE AD USO PUBBLICO	M4

PROJECT FINANCING PER LA MESSA A NORMA E GESTIONE DEGLI IMPIANTI DI ILLUMINAZIONE PUBBLICA

REGIONE LOMBARDIA
Comune di Montescano
Provincia di Pavia

Ambito:

IMPIANTI DI ILLUMINAZIONE PUBBLICA

PROGETTO DI FATTIBILITÀ

Sito:

Comune di Montescano
Provincia di Pavia

Soggetto Proponente: A2A Illuminazione Pubblica

Il Progettista:

SGI ENGINEERING AND ARCHITECTURAL
Corso Monforte 34/3 – 10090 Rivoli (TO)
Tel. 011.9215006 – Fax. 011.9215007 amministrazione@sgiingegneria.it
Sistema di Gestione per la Qualità conforme alla Norma ISO 9001:2008

Titolo:

Planimetria
Categorie
Illuminotecniche

Data di emissione	Scala	Formato Carta
28/08/2018	-	A0

rev. n°	data	oggetto	disegnatore
05			
04			
03			
02			
01	28/08/2018	1^ Emissione	J.A.

File n° 18009-02-PF-IP-EG04-R01

Disegno realizzato con programma Autocad,
serial number : 561-92571836
Riproduzione vietata – Ogni diritto riservato.

Commesso: 18009

Elaborato n° IP-EG04

Rev. R01