


## LEGENDA

- LIMITE DI PROPRIETÀ ATTUALE
- ZONA DI RISPETTO CIMITERIALE ATTUALE
- AMPLIAMENTO ZONA DI RISPETTO CIMITERIALE FUNZIONALE AL POSSIBILE AMPLIAMENTO DEL CIMITERO PREVISTO DAL PIANO
- FABBRICATI ESISTENTI
- VIABILITÀ PRINCIPALE
- VIABILITÀ SECONDARIA
- PRINCIPALI VIE DI ACCESSO
- AREA DI AMPLIAMENTO PREVISTA DAL PIANO
- INGRESSI AL CIMITERO
- PARCHEGGIO
- RECAPITO RETI RACCOLTA REFLUI IN FOGNATURA

## FOTO SATELLITARE

- ZONA DI RISPETTO CIMITERIALE ESISTENTE
- AMPLIAMENTO ZONA DI RISPETTO CIMITERIALE PREVISTO DA PIANO

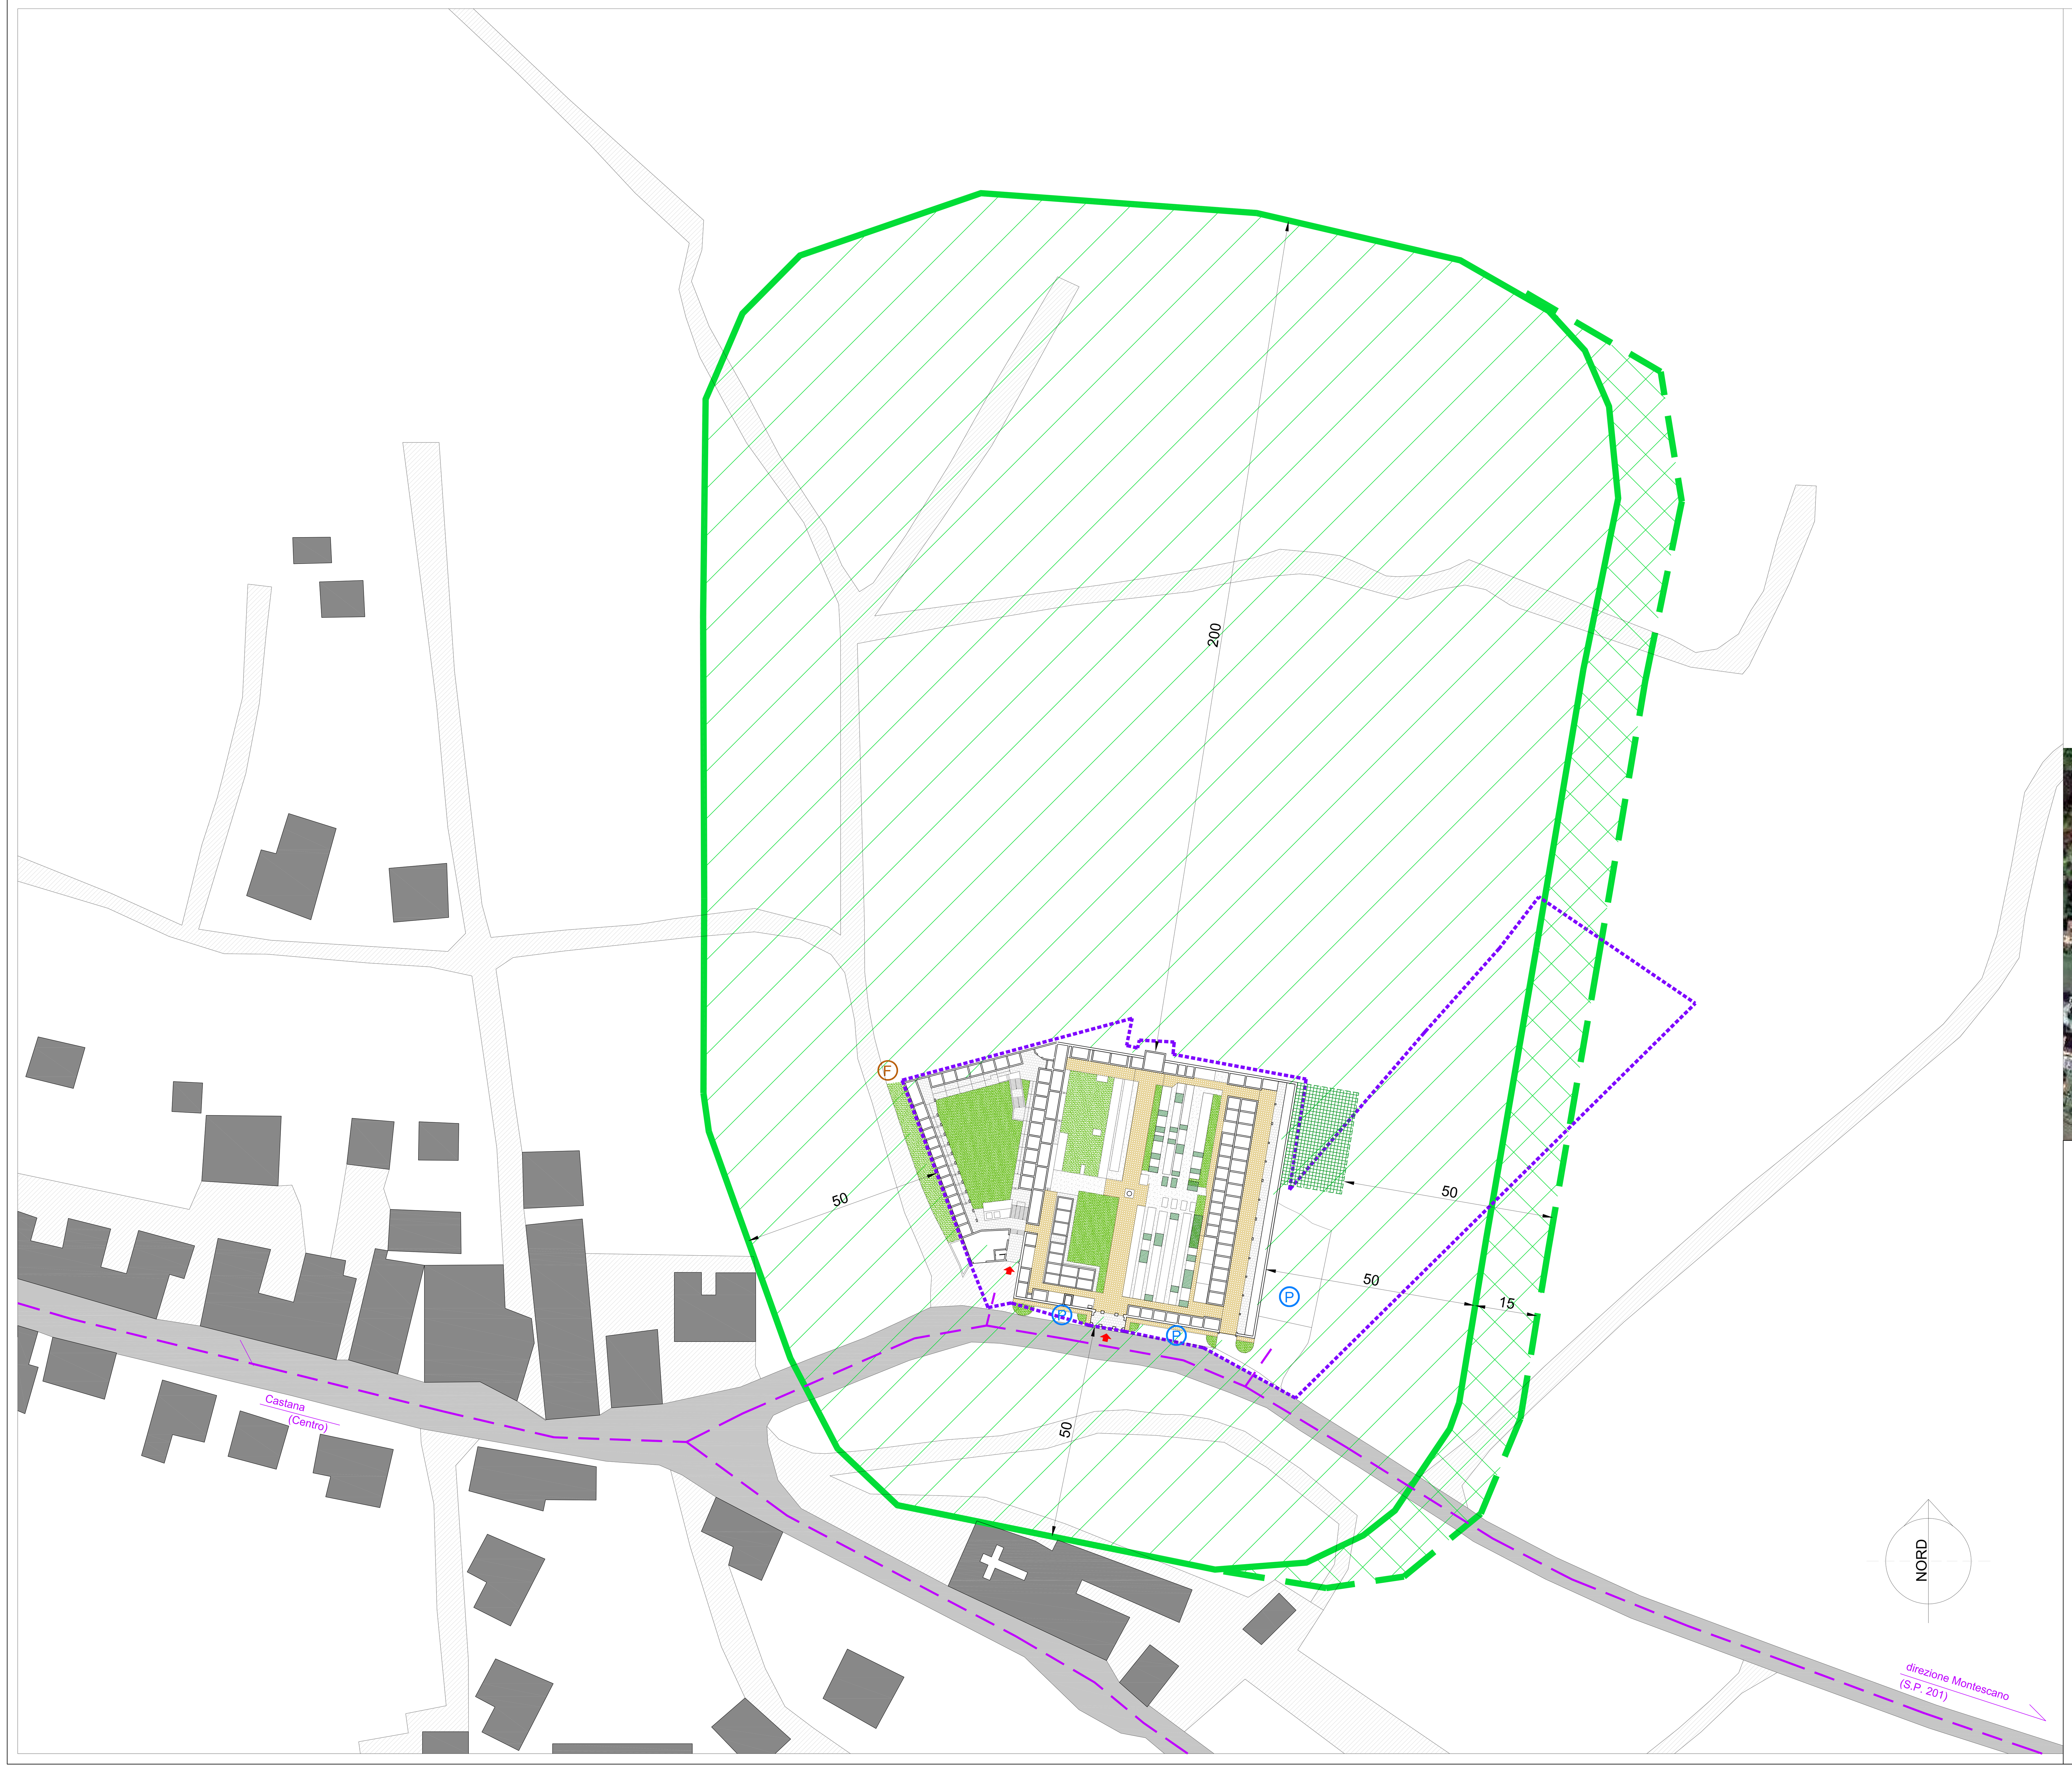


Regione LOMBARDIA

Provincia di PAVIA

**UNIONE DI COMUNI LOMBARDA PRIMA COLLINA**
**CANNETO PAVESE – CASTANA - MONTESCANO**

*Via Casabassa n.7 – 27044 Canneto Pavese (PV) tel. 0385.88021 – mail: info@primacollina.it*
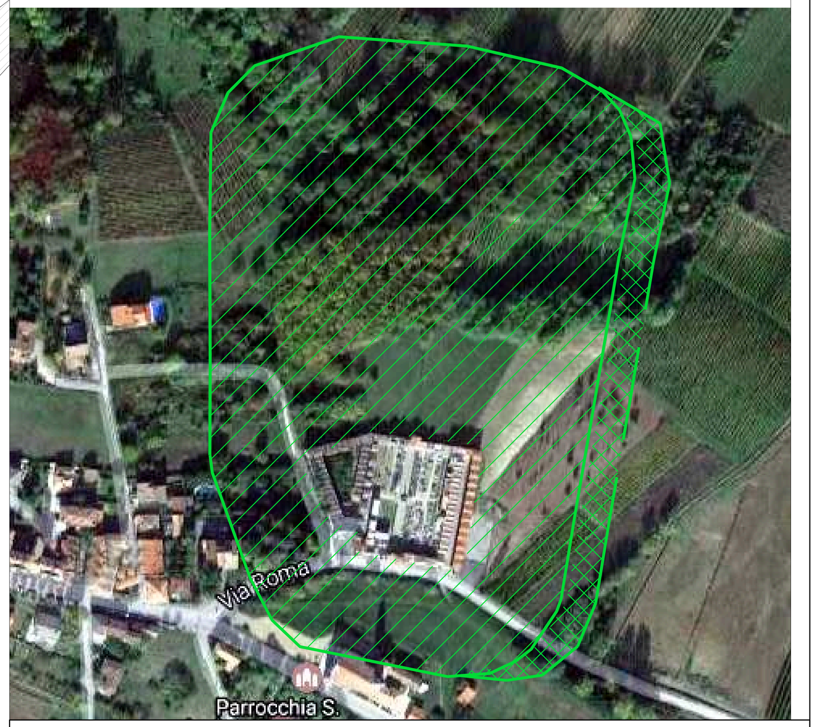
# PIANO CIMITERIALE

## *PLANIMETRIA GENERALE*

*CASTANA*

| *Elaborato n.* | *3.2* | *Scala* | *1:500* | *Data* | Dicembre 2016 |
|---|---|---|---|---|---|

*Presidente*
. . . . . . . . . . . . . . .

*Consigliere delegato all'Urbanistica*
. . . . . . . . . . . . . . .

*Responsabile del procedimento*
*Ing. Daniele Sclavi*

*Progettista*
*STUDIO ASSOCIATO Archh. Oddi*
*Corso G. Matteotti, 66 - 29105 Castel San Giovanni - PC*
*Tel. 0523.881310 - Fax 0523.881965 - email: info@studiooddi.it*
*Dott. Nicola Oddi*
*Dott. Bruno Oddi*

*Approvato con Deliberazione del Consiglio di Unione n. .... in data ............*