


PIANTA PIANO TERRENO

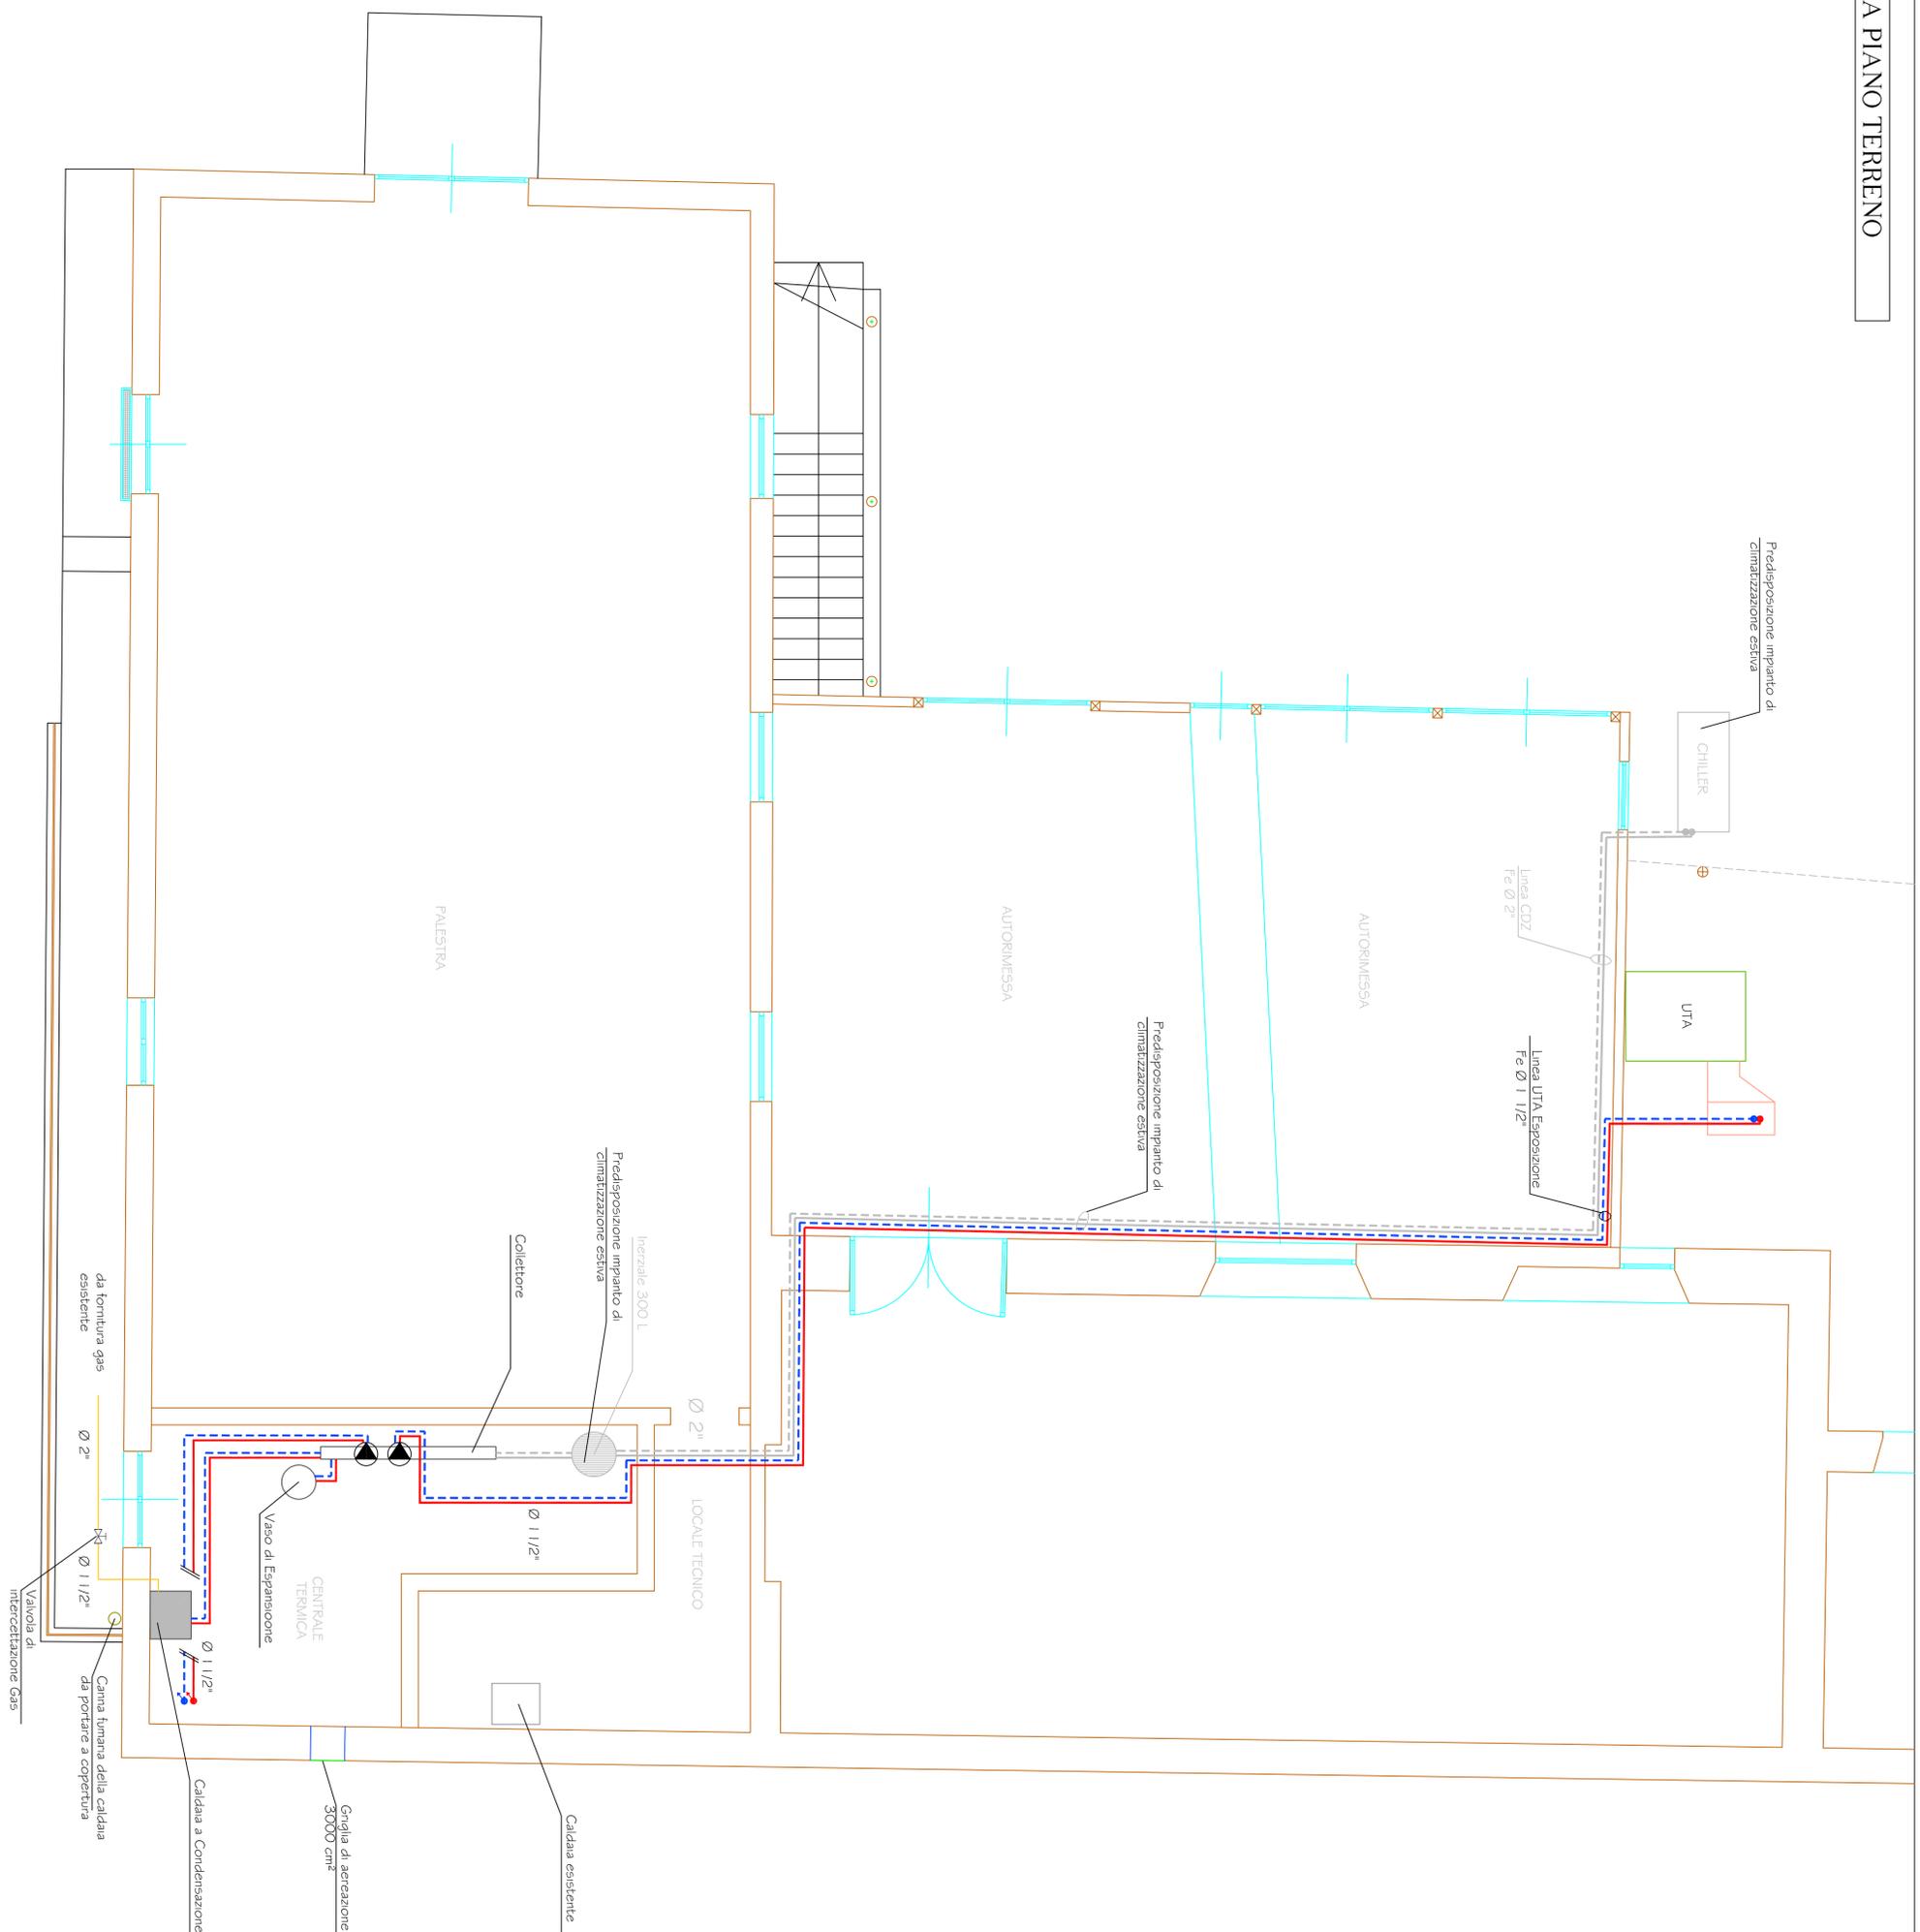

LEGENDA:	Simbolo	Descrizione	Simbolo	Descrizione	Simbolo	Descrizione
		TUBAZIONE DI MANDATA		TUBAZIONE DI RITORNO		RACCORDO DI GIUNZIONE CON BATTERIA DI TRATTAMENTO ASA
		MONTANTI VERTICALI DI MANDATA E DI RITORNO		UNITA' DI TRATTAMENTO ASA		VENTILCONNETTORE NEL COMPARTIMENTO
		CALDAIA A CONDENSAZIONE		CIRCOLATORE IMPIANTO		COLLETTORE

Emittente per:	Form. N°	27
Data Emittente:	Scala	1:50
Progettata Architettonico	Autore	EW
Progettata Strutturale	Data	Ottobre 15

Comitato
COMUNE DI CANNETTO PAVESE (PV)
 Provincia di Pavia
 Regione Lombardia

Il Sindaco
Francesca Panizzari

Il Segretario
Dott. Gerardo Sola

Responsabile del Procedimento
Ufficio Tecnico Comunale
Ing. Daniele Schiavi

Firma del Committente

Firma dell'Ingegnere Esecutivo

PROGETTO ESECUTIVO
CUP: I19D15000410001

RECUPERO DI IMMOBILE COMUNALE CON FINALITA' DI PUBBLICA FRUIZIONE SPAZI CULTURALI, INFORMATIVI ED ESPOSITIVI

Schema TOPOGRAFICO IMPIANTO IDRONICO PIANTA PIANO TERRA

Objetto

