


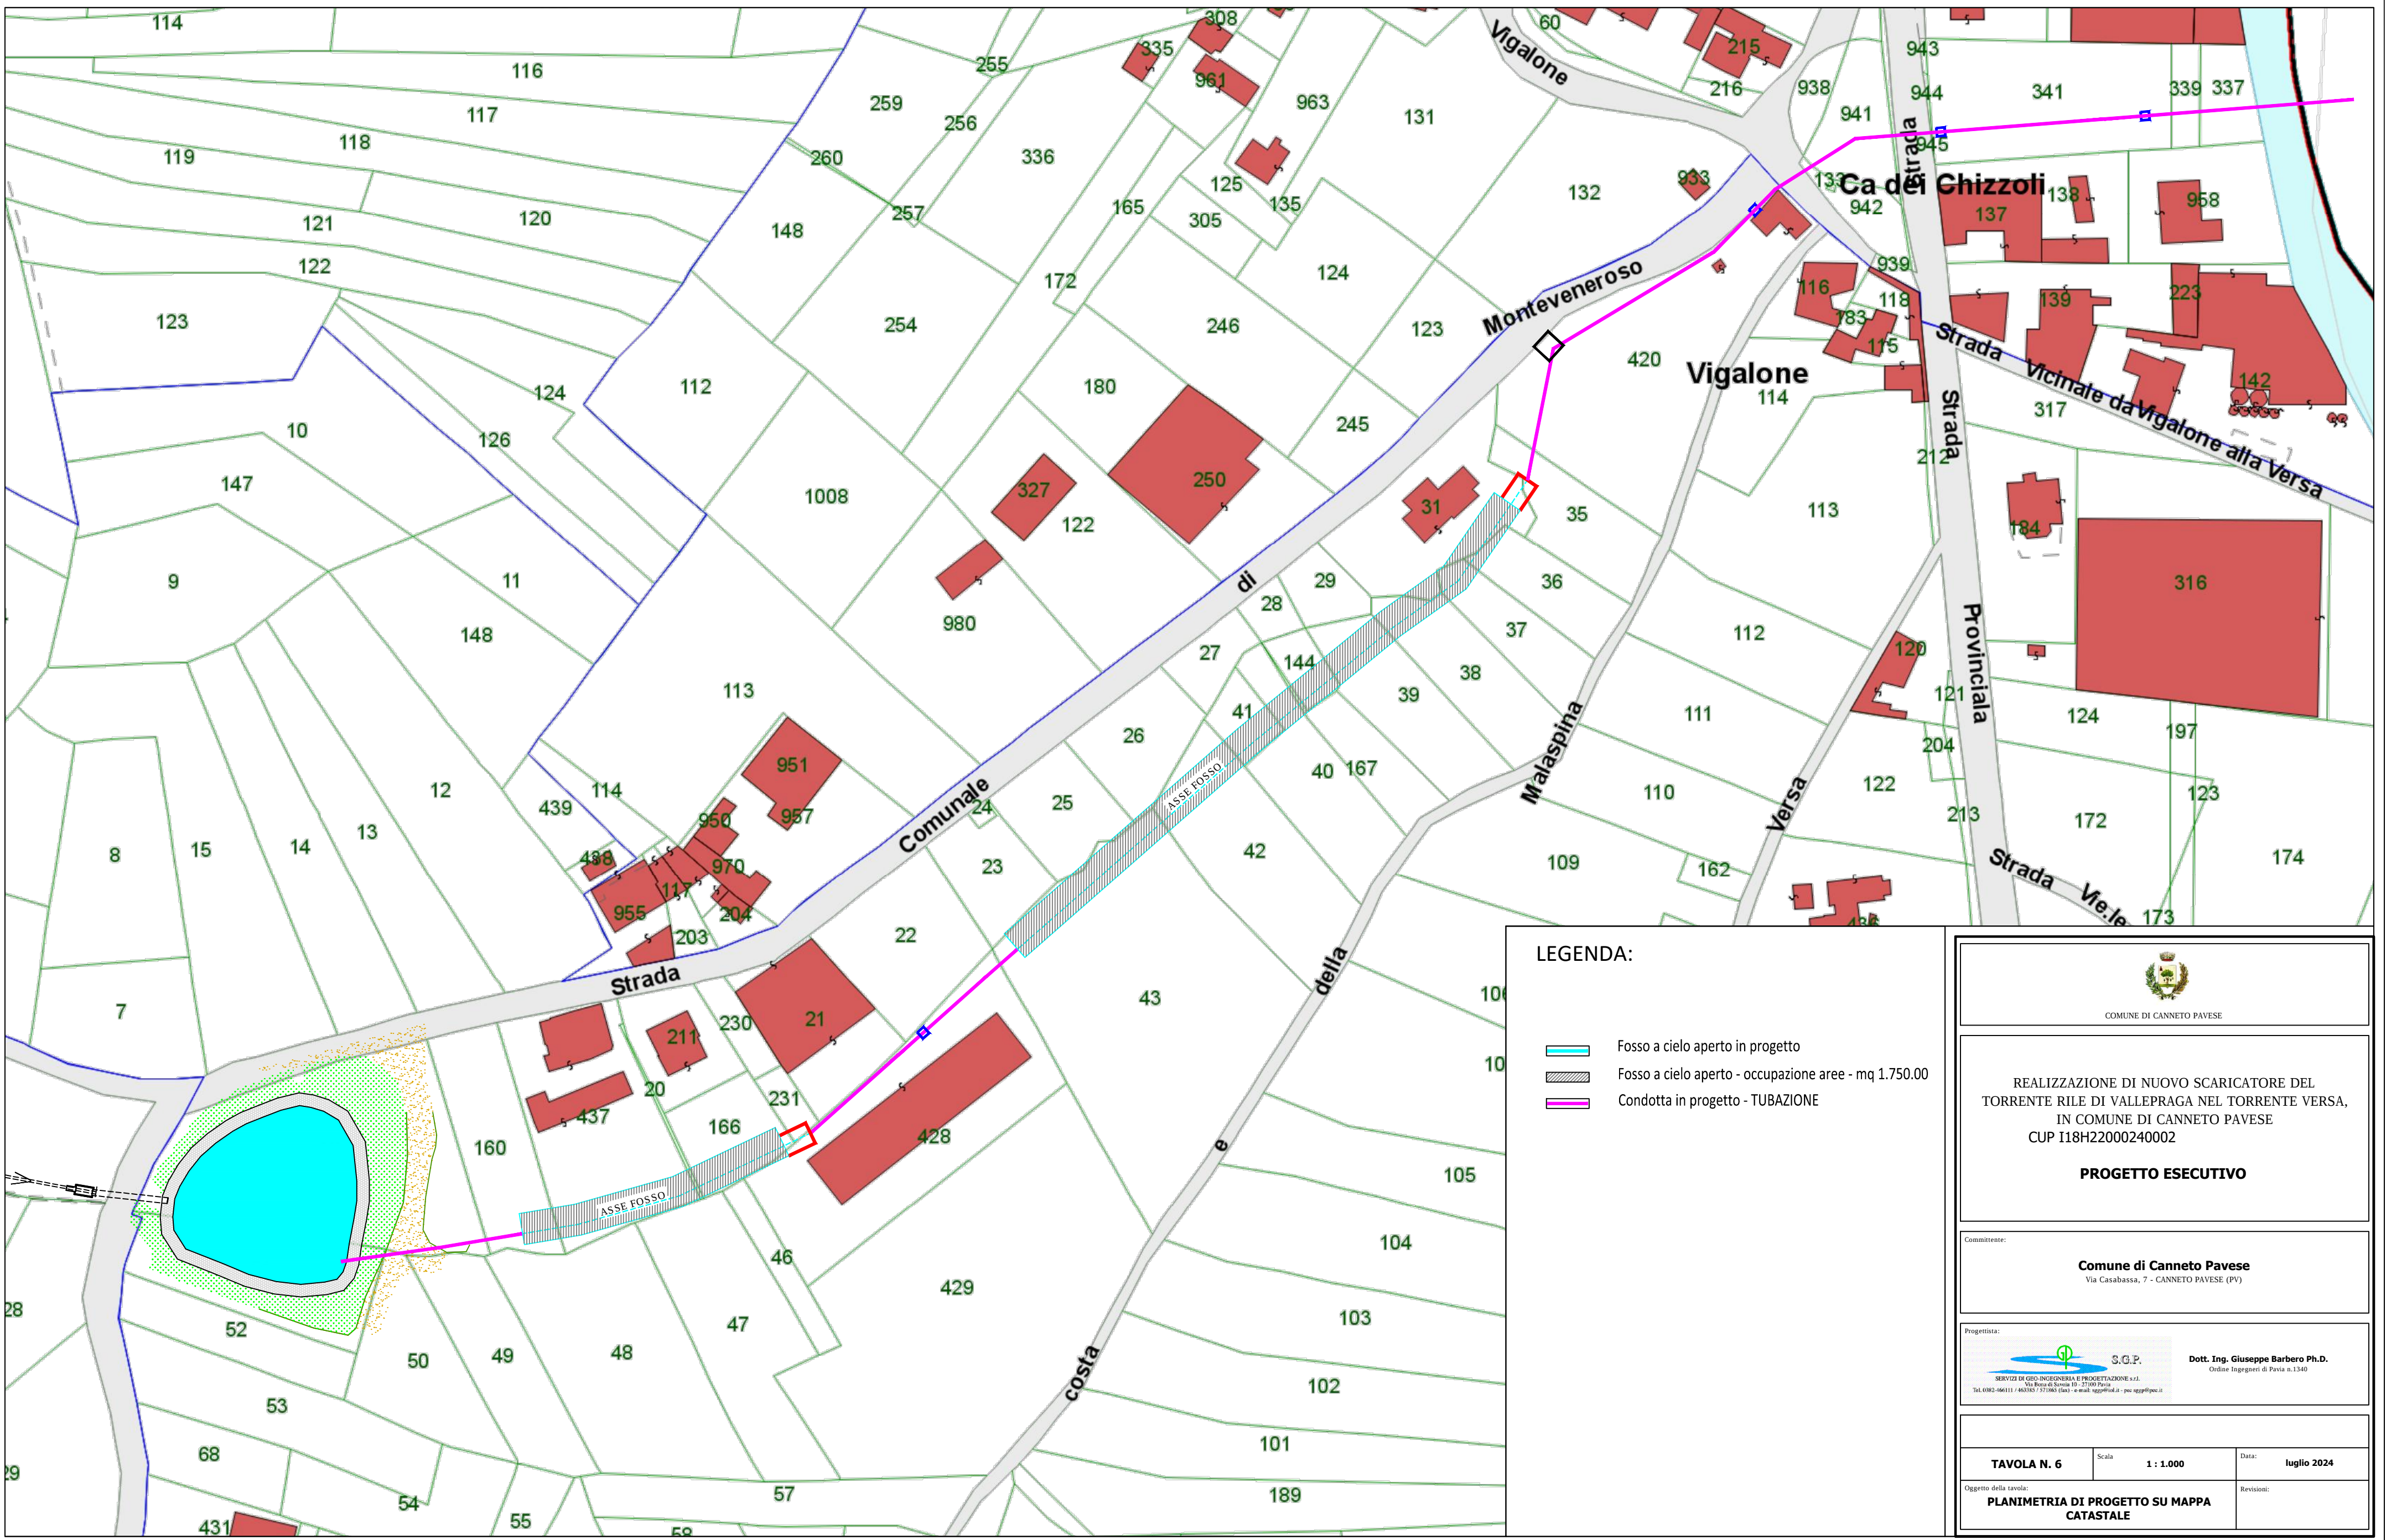

LEGENDA:

-  Fosso a cielo aperto in progetto
-  Fosso a cielo aperto - occupazione aree - mq 1.750.00
-  Condotta in progetto - TUBAZIONE



COMUNE DI CANNETO PAVESE

REALIZZAZIONE DI NUOVO SCARICATORE DEL
TORRENTE RILE DI VALLEPRAGA NEL TORRENTE VERSA,
IN COMUNE DI CANNETO PAVESE
CUP I18H22000240002

PROGETTO ESECUTIVO

Comitatore:

Comune di Canneto Pavese
Via Casabassa, 7 - CANNETO PAVESE (PV)

Progettista:



S.G.P.
SERVIZIO DI GEO INGENIERIA E PROGETTAZIONE s.r.l.
Via Bona di Sanzio 17 - 27100 Pavia
Tel. 0382-466111 / 463385 / 571085 (fax) - e-mail: sgpp@sgpp.it - pao.sgpp@pec.it

Dott. Ing. Giuseppe Barbero Ph.D.
Ordine Ingegneri di Pavia n.1340

TAVOLA N. 6	Scala: 1 : 1.000	Data: luglio 2024
Oggetto della tavola: PLANIMETRIA DI PROGETTO SU MAPPA CATASTALE		Revisioni: