


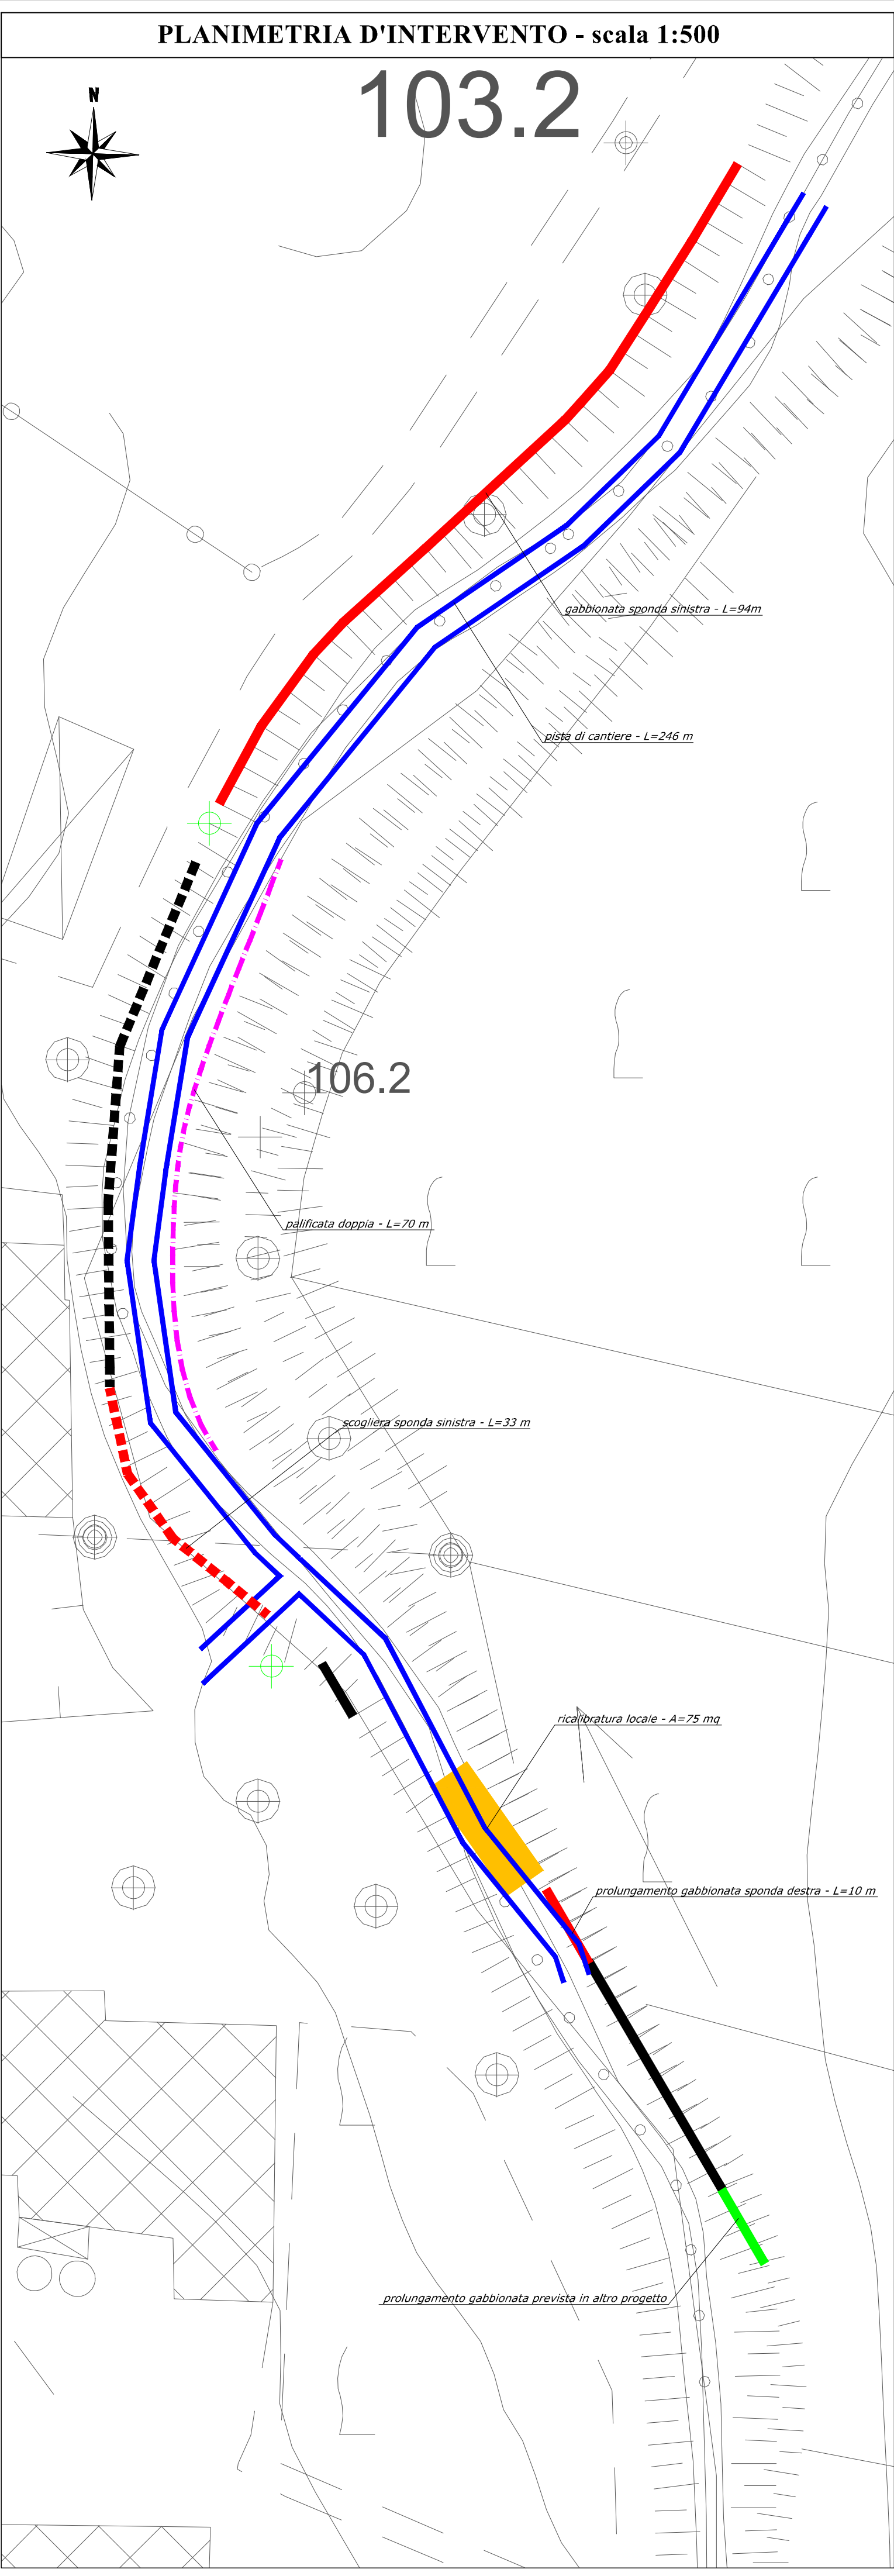

LEGENDA

- Gabbionate esistenti
- Gabbionate in progetto
- Scogliere esistenti
- Scogliere in progetto
- Palificata doppia in progetto
- Discenderia/pista d'accesso all'alveo
- Pista di cantiere
- Scarichi in alveo
- Interventi di ricalibratura localizzati

SEZIONE TIPO D'INTERVENTO - scala 1:100

REGIONE LOMBARDIA - PROVINCIA DI PAVIA

COMUNE DI CANNETO PAVESE

LAVORI DI COMPLETAMENTO DELLE OPERE DI SISTEMAZIONE IDRAULICA DEL TORRENTE VERSA

CUP I57H21009070002 - CIG A02A178467

- PROGETTO ESECUTIVO-

Elaborato:	INTERVENTO 2	
6	Scala: 1:100 - 1:500	Data: 05/2024

R.T.P. composto da:

Capogruppo:	Mandante:
ANSELMO ASSOCIATI Via Vittorio Emanuele 14 10023 Chieri (Torino) Cod. Fisc. e Part. IVA: 08798520014 Tel 011-9415835 Fax 011-0712923 e-mail: info@anselmoassociati.it Ing. Virgilio Anselmo Ordine degli Ingegneri di Torino n. 3365	TIERRA STUDI GEOTECNICA AMBIENTALE E GEOTECNICA Dott. Geol. Paola Sala Ordine dei Geologi della Lombardia n. 1237 Dott.ssa Lucrezia Albera