


TIPO	AREA (mq)
RIPORTO	0,20
STERRO	0,87

Sezione P1
Tratto 1

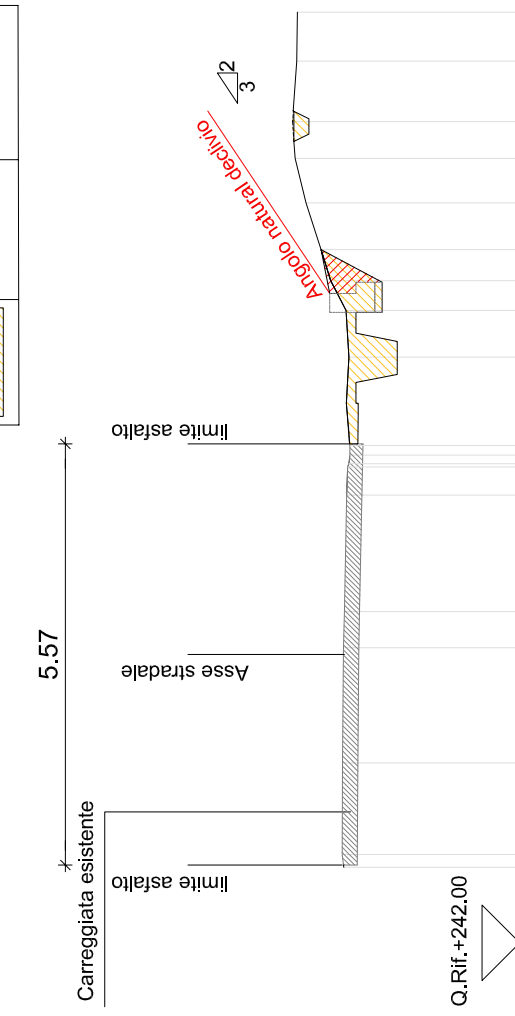


SCALA LUNGHEZZE 1 : 100
SCALA ALTEZZE 1 : 100

Punti battuti Terreno	12	6	79	11	13	14	15	16	17	18	19	20	21	22
Quote Terreno	244,33	244,32	244,33	244,26	244,29	244,26	244,30	244,63	244,83	244,97	244,96	244,95	244,94	244,94
Distanze parziali Terreno	1,21	1,52	0,48	1,54	0,37	0,61	0,61	0,41	0,59	0,80	0,59	0,48	0,65	1,31
Distanze progressive Terreno	0,00	1,38	2,90	3,38	4,92	5,29	5,94	6,75	7,36	7,36	7,76	8,17	8,79	9,86

Sede stradale

TIPO	AREA (mq)
RIPORTO	2,20
STERRO	2,60

Sezione P3 (ril. 4)

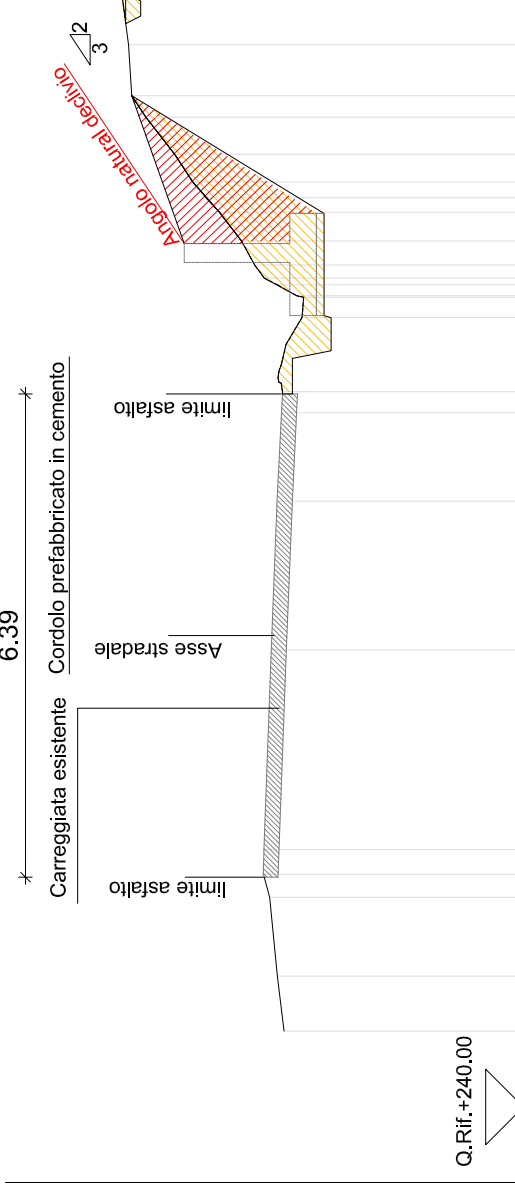


SCALA LUNGHEZZE 1 : 100
SCALA ALTEZZE 1 : 100

Punti battuti Terreno	1	2	3	4	5	6	7	8	9	10	11	12	13	14	15	16	17	18	19	20	21	22	23	24	25	26	27	28

Sede stradale

TIPO	AREA (mq)
RIPORTO	3,30
STERRO	5,50

Sezione P5 (ril. 8)
Tratto 2

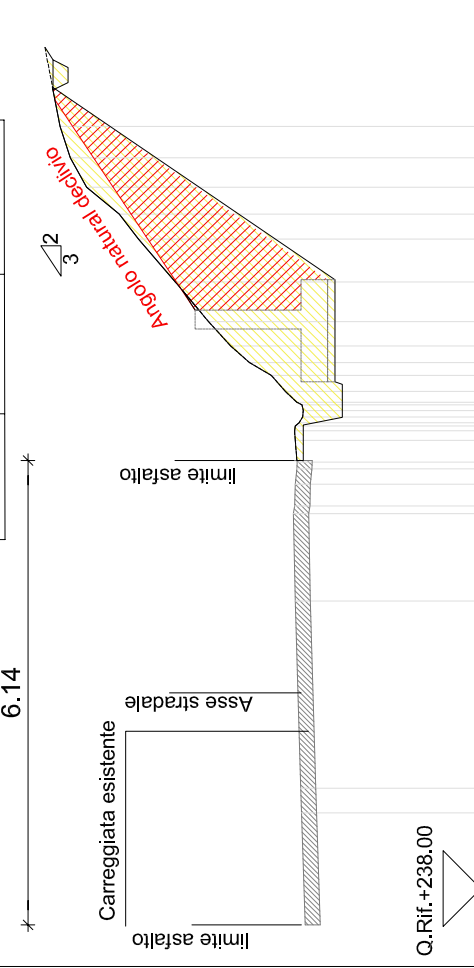


SCALA LUNGHEZZE 1 : 100
SCALA ALTEZZE 1 : 100

Punti battuti Terreno	1	2	3	4	5	6	7	8	9	10	11	12	13	14	15	16	17	18	19	20	21	22	23	24	25	26	27	28

Sede stradale

TIPO	AREA (mq)
RIPORTO	0,30
STERRO	1,00

Sezione P7 (ril. 11)
Tratto 3

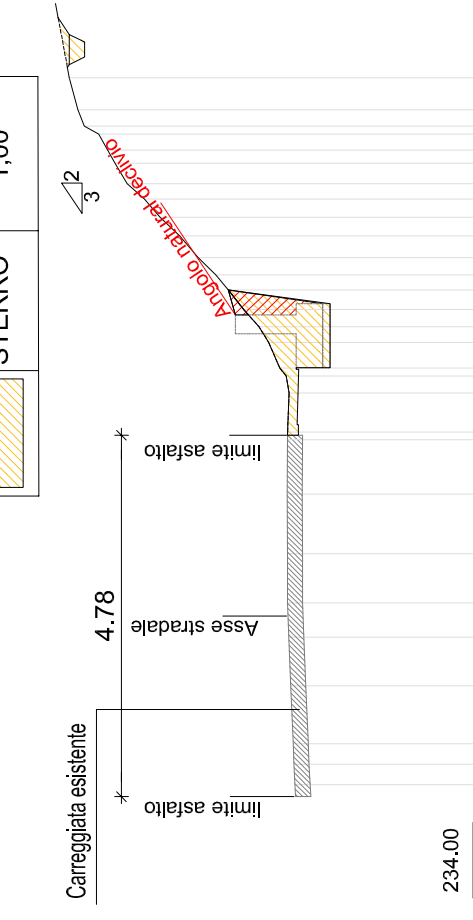


SCALA LUNGHEZZE 1 : 100
SCALA ALTEZZE 1 : 100

Punti battuti Terreno	1	2	3	4	5	6	7	8	9	10	11	12	13	14	15	16	17	18	19	20	21	22	23	24	25	26	27	28

Sede stradale

TIPO	AREA (mq)
RIPORTO	2,00
STERRO	2,20

Sezione P2 (ril. 3)
Tratto 2

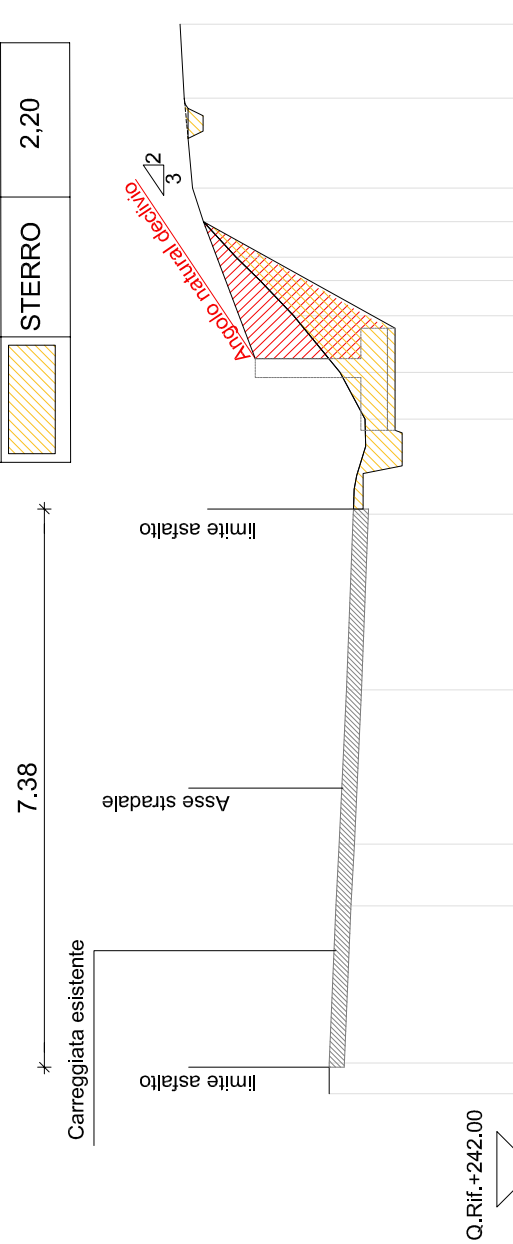


SCALA LUNGHEZZE 1 : 100
SCALA ALTEZZE 1 : 100

Punti battuti Terreno	1	2	3	4	5	6	7	8	9	10	11	12	13	14	15	16	17	18
Quote Terreno	244,72	244,72	244,63	244,58	244,49	244,40	244,39	244,23	244,57	245,18	245,63	245,63	245,63	245,63	245,63	245,63	245,63	245,63
Distanze parziali Terreno	0,41	2,07	0,82	2,04	2,32	0,38	0,36	0,82	0,75	0,47	0,30	0,47	1,18	1,06	1,13	1,18	1,19	0,97
Distanze progressive Terreno	0,00	0,41	2,48	3,30	5,34	7,66	8,00	8,36	8,92	9,64	10,29	10,76	11,06	11,53	11,98	13,17	14,14	15,11

Sede stradale

TIPO	AREA (mq)
RIPORTO	2,00
STERRO	2,00

Sezione P4 (ril. 6)
Tratto 2

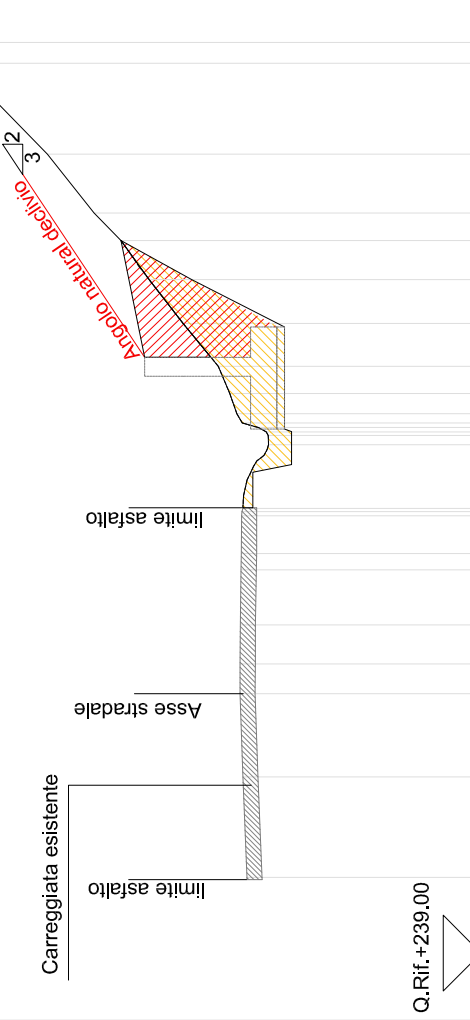


SCALA LUNGHEZZE 1 : 100
SCALA ALTEZZE 1 : 100

Punti battuti Terreno	1	2	3	4	5	6	7	8	9	10	11	12	13	14	15	16	17	18	19	20	21	22	23	24	25	26	27	28	29	30	31

Sede stradale

TIPO	AREA (mq)
RIPORTO	0,40
STERRO	1,20

Sezione P6 (ril. 9)
Tratto 3

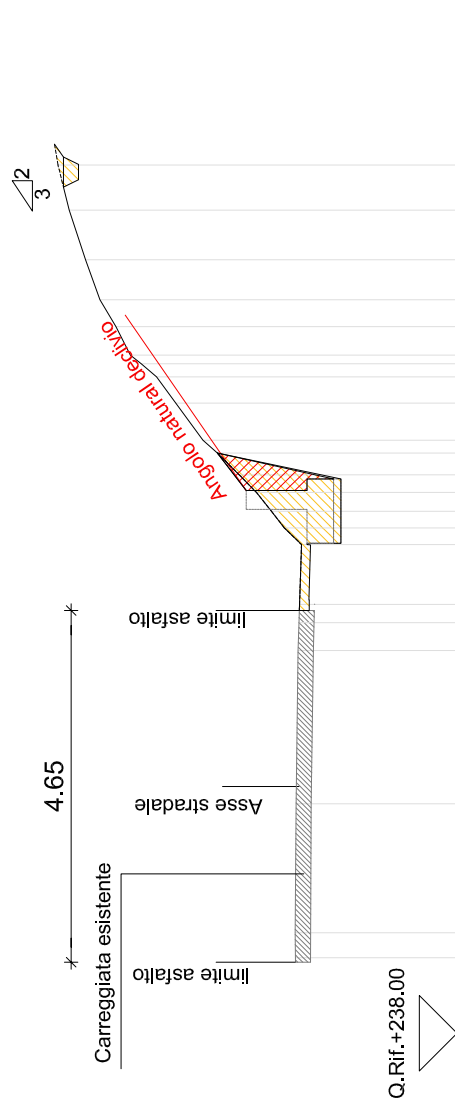


SCALA LUNGHEZZE 1 : 100
SCALA ALTEZZE 1 : 100

Punti battuti Terreno	1	2	3	4	5	6	7	8	9	10	11	12	13	14	15	16	17	18	19	20	21	22

Sede stradale

TIPO	AREA (mq)
RIPORTO	1,00
STERRO	3,00


Sezione P8 (ril. 12)
Tratto 4

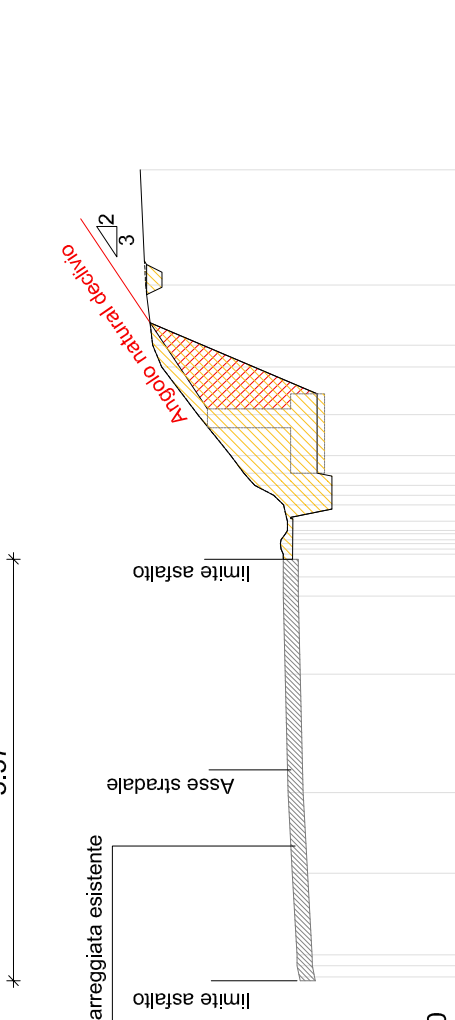

SCALA LUNGHEZZE 1 : 100
SCALA ALTEZZE 1 : 100

Punti battuti Terreno	123	4	5	6	7	8	9	10	11	12	13	14	15	16	17	18	19	20	21	22	23	24	25

NAVIGATORE

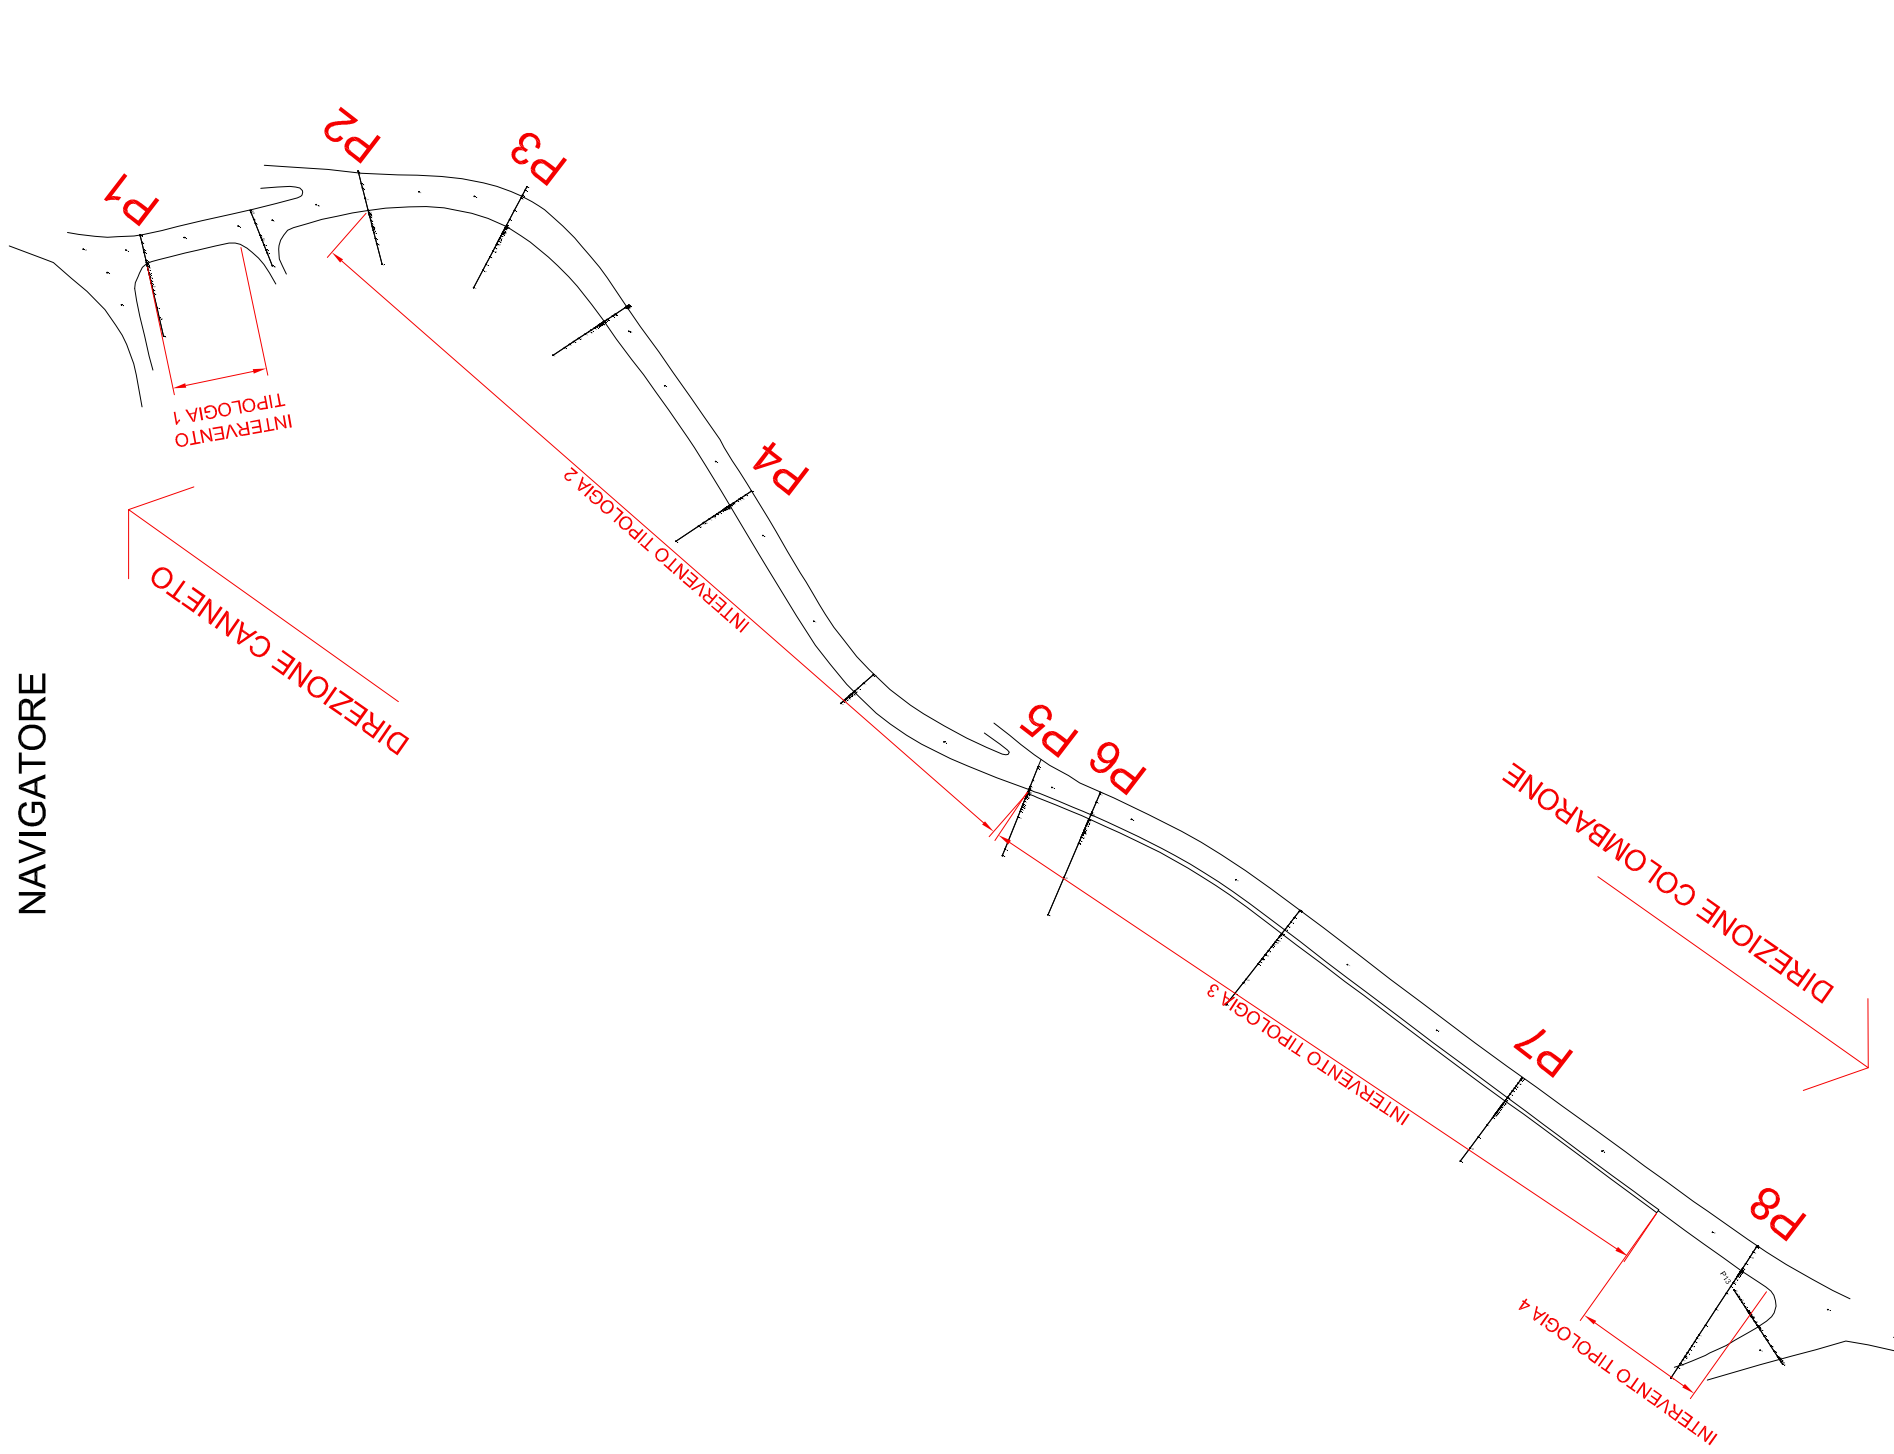

Emissione per
E-T
Data Emissione
Gennaio 2024

Tav. N°
08

Progettista delle opere
VS STUDIO ASSOCIATO
ING. NICOLA VITALI

Via G. Faresin, 4 | Via V. Laffranco, 3 - 27100 Pavia

Tel. 0382-1900123 | Email: vsstudioassociato@gmail.com

Il Responsabile Unico del Procedimento

Ufficio Tecnico Comunale

ING. DANIELE SCLAVI

Via Cavallotti, 7 - Canneto Pavese (PV)

Tel. 0382-58021 | Email: ufficio@comune.cannetopavese.pv.it

Il Direttore Lavori

VS STUDIO ASSOCIATO


ING. NICOLA VITALI

Via G. Faresin, 4 | Via V. Laffranco, 3 - 27100 Pavia

Tel. 0382-1900123 | Email: vsstudioassociato@gmail.com

Il segretario

Il segretario

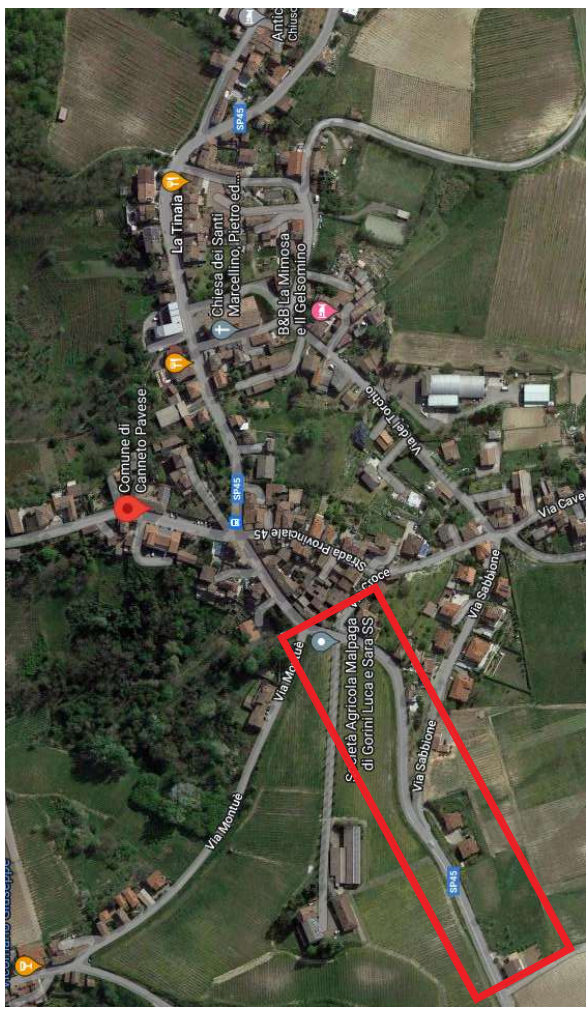

CUP : I05F2100700007
PROGETTO ESECUTIVO
ai sensi dell'art. 41
del D.Lgs. 31/marzo/2023 n°36
e allegato 1,7 art. 22 sez. III

MESSA IN SICUREZZA DI VIA IV NOVEMBRE CON REALIZZAZIONE DI MARCIAPIEDE
PEDONALE E MURO DI CONTENIMENTO DEL VERSANTE

Oggetto:
SEZIONI STATO DI CONFRONTO

Dir. Archivio: PR 2023 - 24
E' vietata la divulgazione o duplicazione senza autorizzazione scritta delle parti