


PLANIMETRIA PIANO TERRA

PLANIMETRIA PIANO RIALZATO

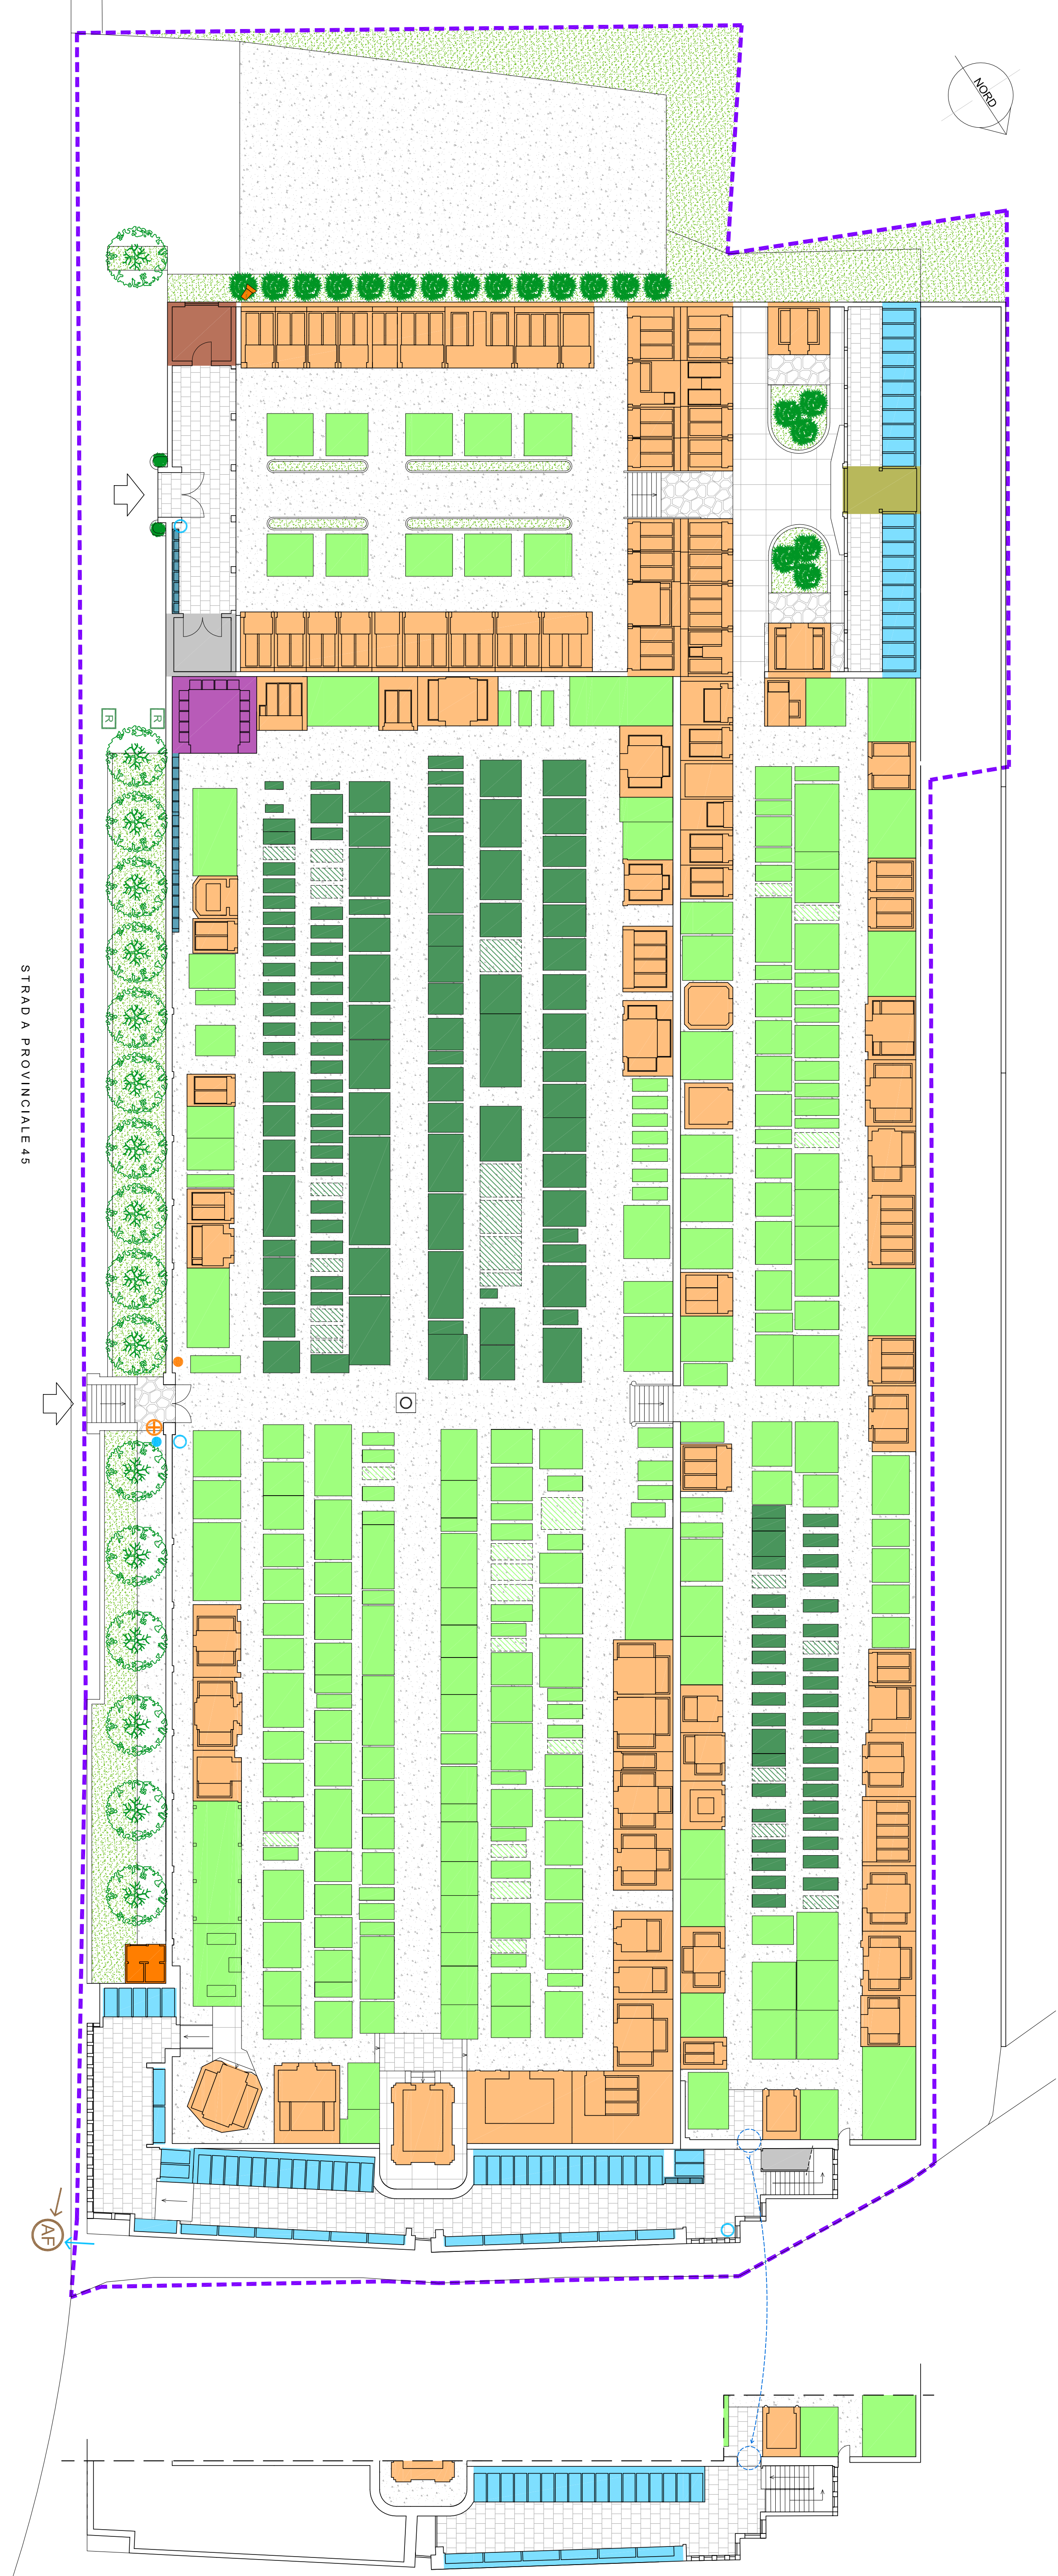

- LEGENDA**
- AREA DI PROPRIETÀ COMUNALE
 - FOSSO ORDINARIO / GENTILE PER INNAZIONMENTUALAZIONE
 - POSTI PER INNAZIONMENTUALAZIONE A TERRA NON OCCUPATI
 - LOCOLI ORDINARI
 - CAPPELLE GENTILIZIE
 - CASSETTE OSSARIO/GENERO
 - OSARIO/FOSSA COMUNE
 - CAMERA MORTUARIA/CBITORIO
 - CAPPELLA FUNZIONI RELIGIOSE
 - CAPPELLA COMEMORATIVA CIVILE
 - DEPOSITO
 - SERVIZIO IGENICI
 - AUOLAREE A VERDE
 - PERCORSI INGHIAIATI
 - PERCORSI LASTRICATI IN PIETRA
 - PERCORSI PAVIMENTATI IN PASTRELLE GRES/CEMENTA
 - PERCORSI PAVIMENTATI IN CEMENTO
 - PUNTO APPROVVIGIONAMENTO IDRICO
 - PUNTO APPROVVIGIONAMENTO ELETTRICO
 - FONTANELLA
 - PUNTO DI VIDEOSORVEGLIANZA
 - PUNTO ILLUMINAZIONE PUBBLICA
 - CASSONETTI RACCOLTA FIACCHI
 - RECAPITO RETI DI SCARICO IN FOGNATURA

Regione LOMBARDIA Provincia di PAVIA

UNIONE DI COMUNI LOMBARDA PRIMA COLLINA
CANETO PAVESE – CASTANA – MONTESCANO
Via Garibaldi n. 2 – 27044 Caneto Pavese (PV) tel. 0355.54021 – e-mail: info@primacollina.it



PIANO CIMITERIALE

PLANIMETRIA STATO DI FATTO			
CANETO PAVESE			
Elaborato n.	6.1	Scala	
Progettista	1:200 Data Dicembre 2016		
Consigliere delegato all'Urbanistica	Progettista: STUDIO ASSOCIATO ARCH. ODI Corso G. Matteotti, 66 - 29100 Castel San Giovanni - PC Dott. Nicola Odi Tel. 0522.487905 - email: info@studioodi.it Dott. Bruno Odi		
Responsabile del procedimento			
Ing. Daniele Scari			
Approvato con Deliberazione del Consiglio di Unione n. in data			