
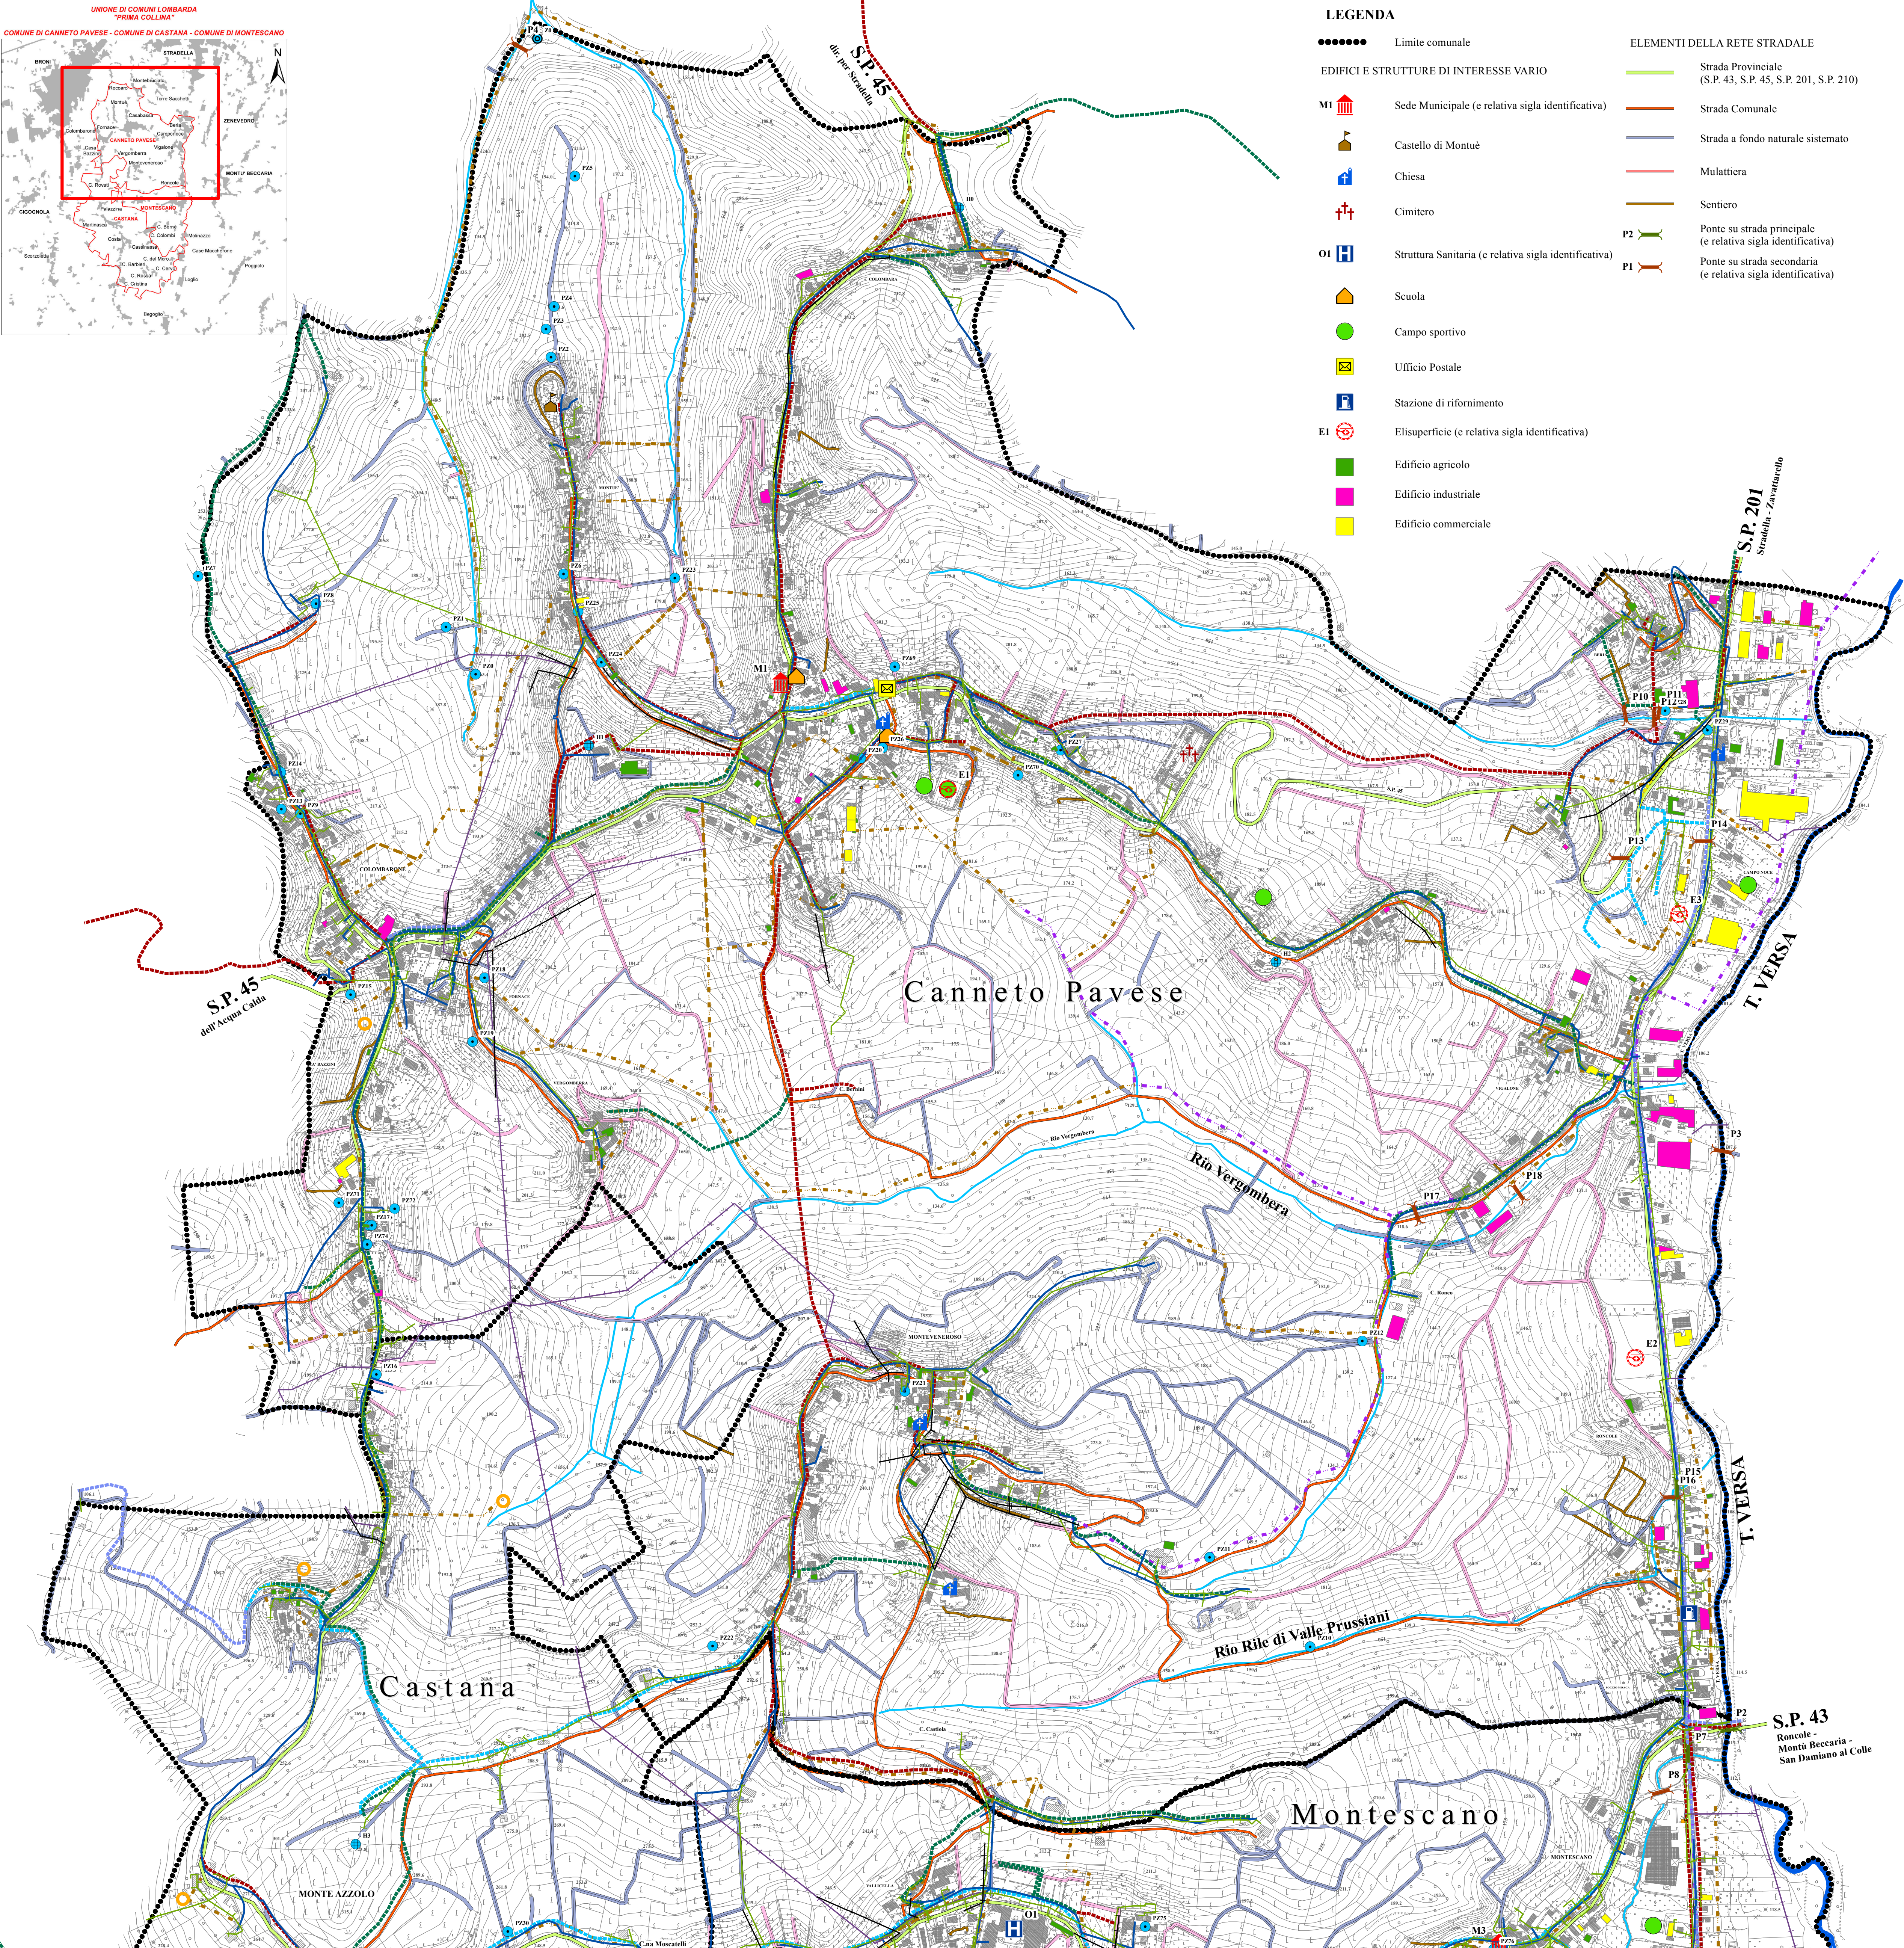


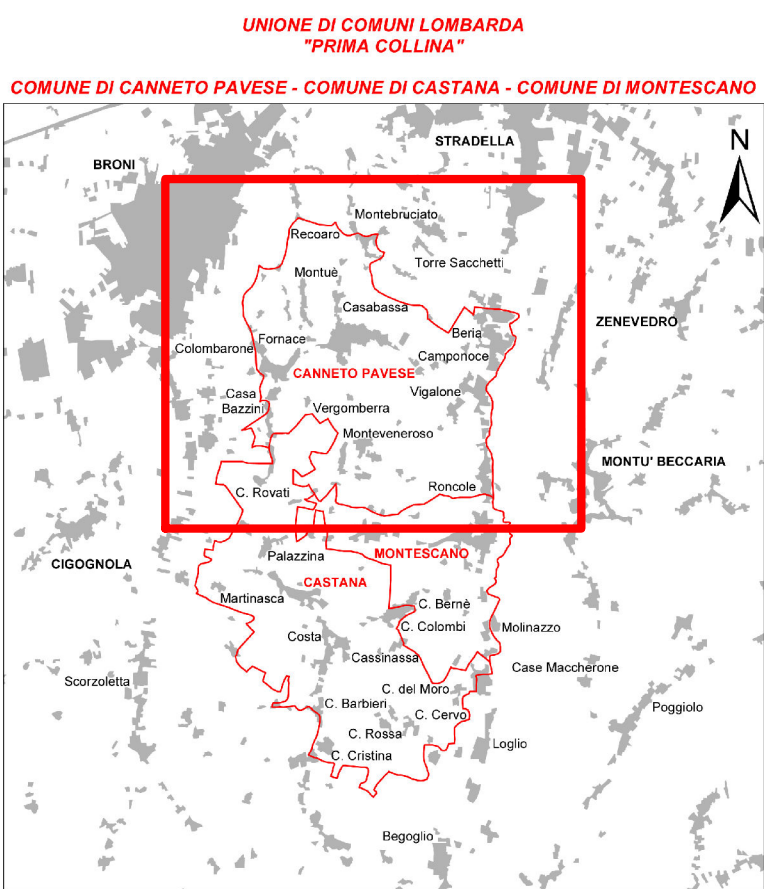

LEGENDA

●●●●●●●● Limite comunale

EDIFICI E STRUTTURE DI INTERESSE VARIO

M1

Sede Municipale (e relativa sigla identificativa)

Castello di Montuè

Chiesa

Cimitero

O1

Struttura Sanitaria (e relativa sigla identificativa)

Scuola

Campo sportivo

Ufficio Postale

Stazione di rifornimento

E1

Elisuperficie (e relativa sigla identificativa)

Edificio agricolo

Edificio industriale

Edificio commerciale

ELEMENTI DELLA RETE STRADALE

Strada Provinciale (S.P. 43, S.P. 45, S.P. 201, S.P. 210)

Strada Comunale

Strada a fondo naturale sistemato

Mulattiera

Sentiero

P2

Ponte su strada principale (e relativa sigla identificativa)

P1

Ponte su strada secondaria (e relativa sigla identificativa)

ELEMENTI INFRASTRUTTURALI RETE ELETTRICA

Cabina elettrica

Traliccio e/o ripetitore

Cavo aereo

Linea ENEL bassa tensione

Linea ENEL media tensione

ELEMENTI INFRASTRUTTURALI RETE GAS

Linea gas bassa pressione

Linea gas media pressione

ELEMENTI INFRASTRUTTURALI RETE ACQUEDOTTISTICA

Rete distribuzione principale tubazione in acciaio

Rete distribuzione principale tubazione in polietilene

Rete distribuzione principale tubazione in PVC

Rete distribuzione principale tubazione in ghisa

Rete distribuzione principale tubazione in ethernet

ELEMENTI INFRASTRUTTURALI RETE FOGNARIA

Fognatura mista comunale

Collettore intercomunale

Fossa Imhoff

Stazione di sollevamento

ELEMENTI VARI

Serbatoio

PZ1 Pozzo (e relativa sigla identificativa)


Sorgente

ELEMENTI DELLA RETE IDROGRAFICA

Reticolo idrico principale (T. Versa) (ai sensi della D.G.R. n. 7/13950 del 1 agosto 2003)

Reticolo idrico minore (ai sensi della D.G.R. n. 7/13950 del 1 agosto 2003)

UNIONE DI COMUNI LOMBARDA
"PRIMA COLLINA"
Provincia di Pavia
Regione Lombardia

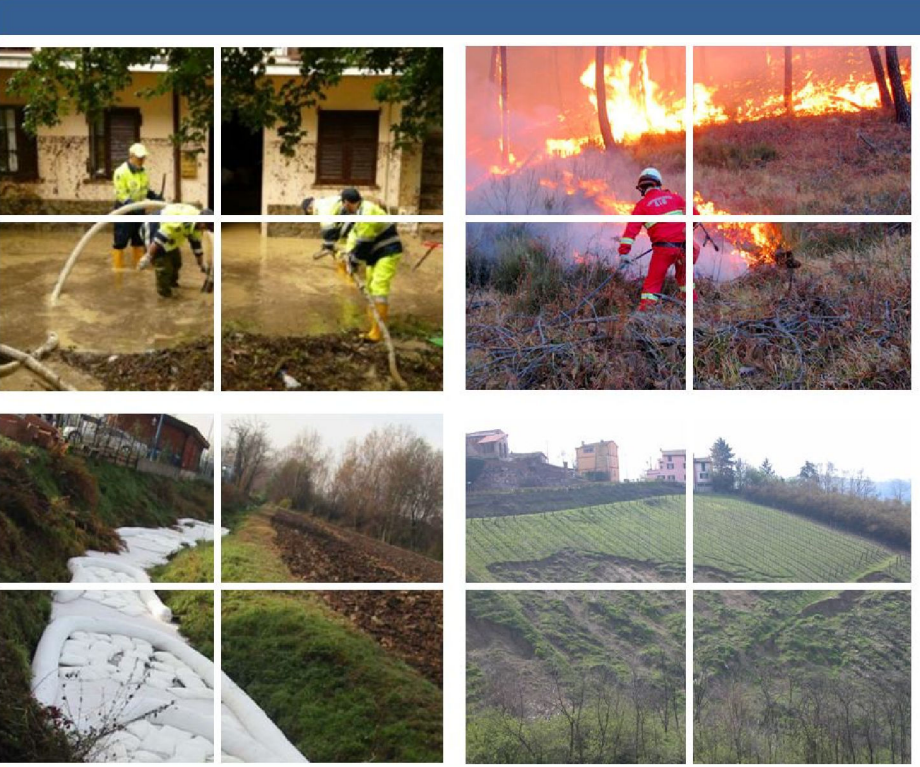

PIANO DI EMERGENZA INTERCOMUNALE

ANALISI DEL TERRITORIO:
RETE STRADALE E RETI TECNOLOGICHE

Elaborato:

T2a

Scala: 1: 5.000

Data: 11/2012

Gruppo di Lavoro:
Responsabile di Progetto
Il Presidente:
Francesca Panizzari

Gruppo Tecnico di Lavoro
Ing. Daniele Sclavi
Arch. Federico Losio

Consulenza tecnica
Redazione del Piano:
Dott. Geol. Manuel Elleboro
Ordine dei Geologi Piemonte n.585
Cartografia informatizzata:
Dott.ssa Silvia Guffanti



Dott. Geol. Paola Sala
Ordine dei Geologi Lombardia n.1237

GEOLSOIL STUDIO ASSOCIATO - CONSULENZA E PROGETTAZIONE GEOLOGICA E AMBIENTALE
Sede legale: Via Cardinal Pietro Maffi 3, 27100 Pavia - Sede operativa: Via Sant'Invenzo 2, 27100 Pavia - P.Iva/C.F. 02259900187
Tel 0382.53.03.87 - 339.17.77.645 - 340.00.52.404 - Fax 0382.53.03.87 - Mail studio.associato@geosoil.it - Web http://www.geosoil.it