















 

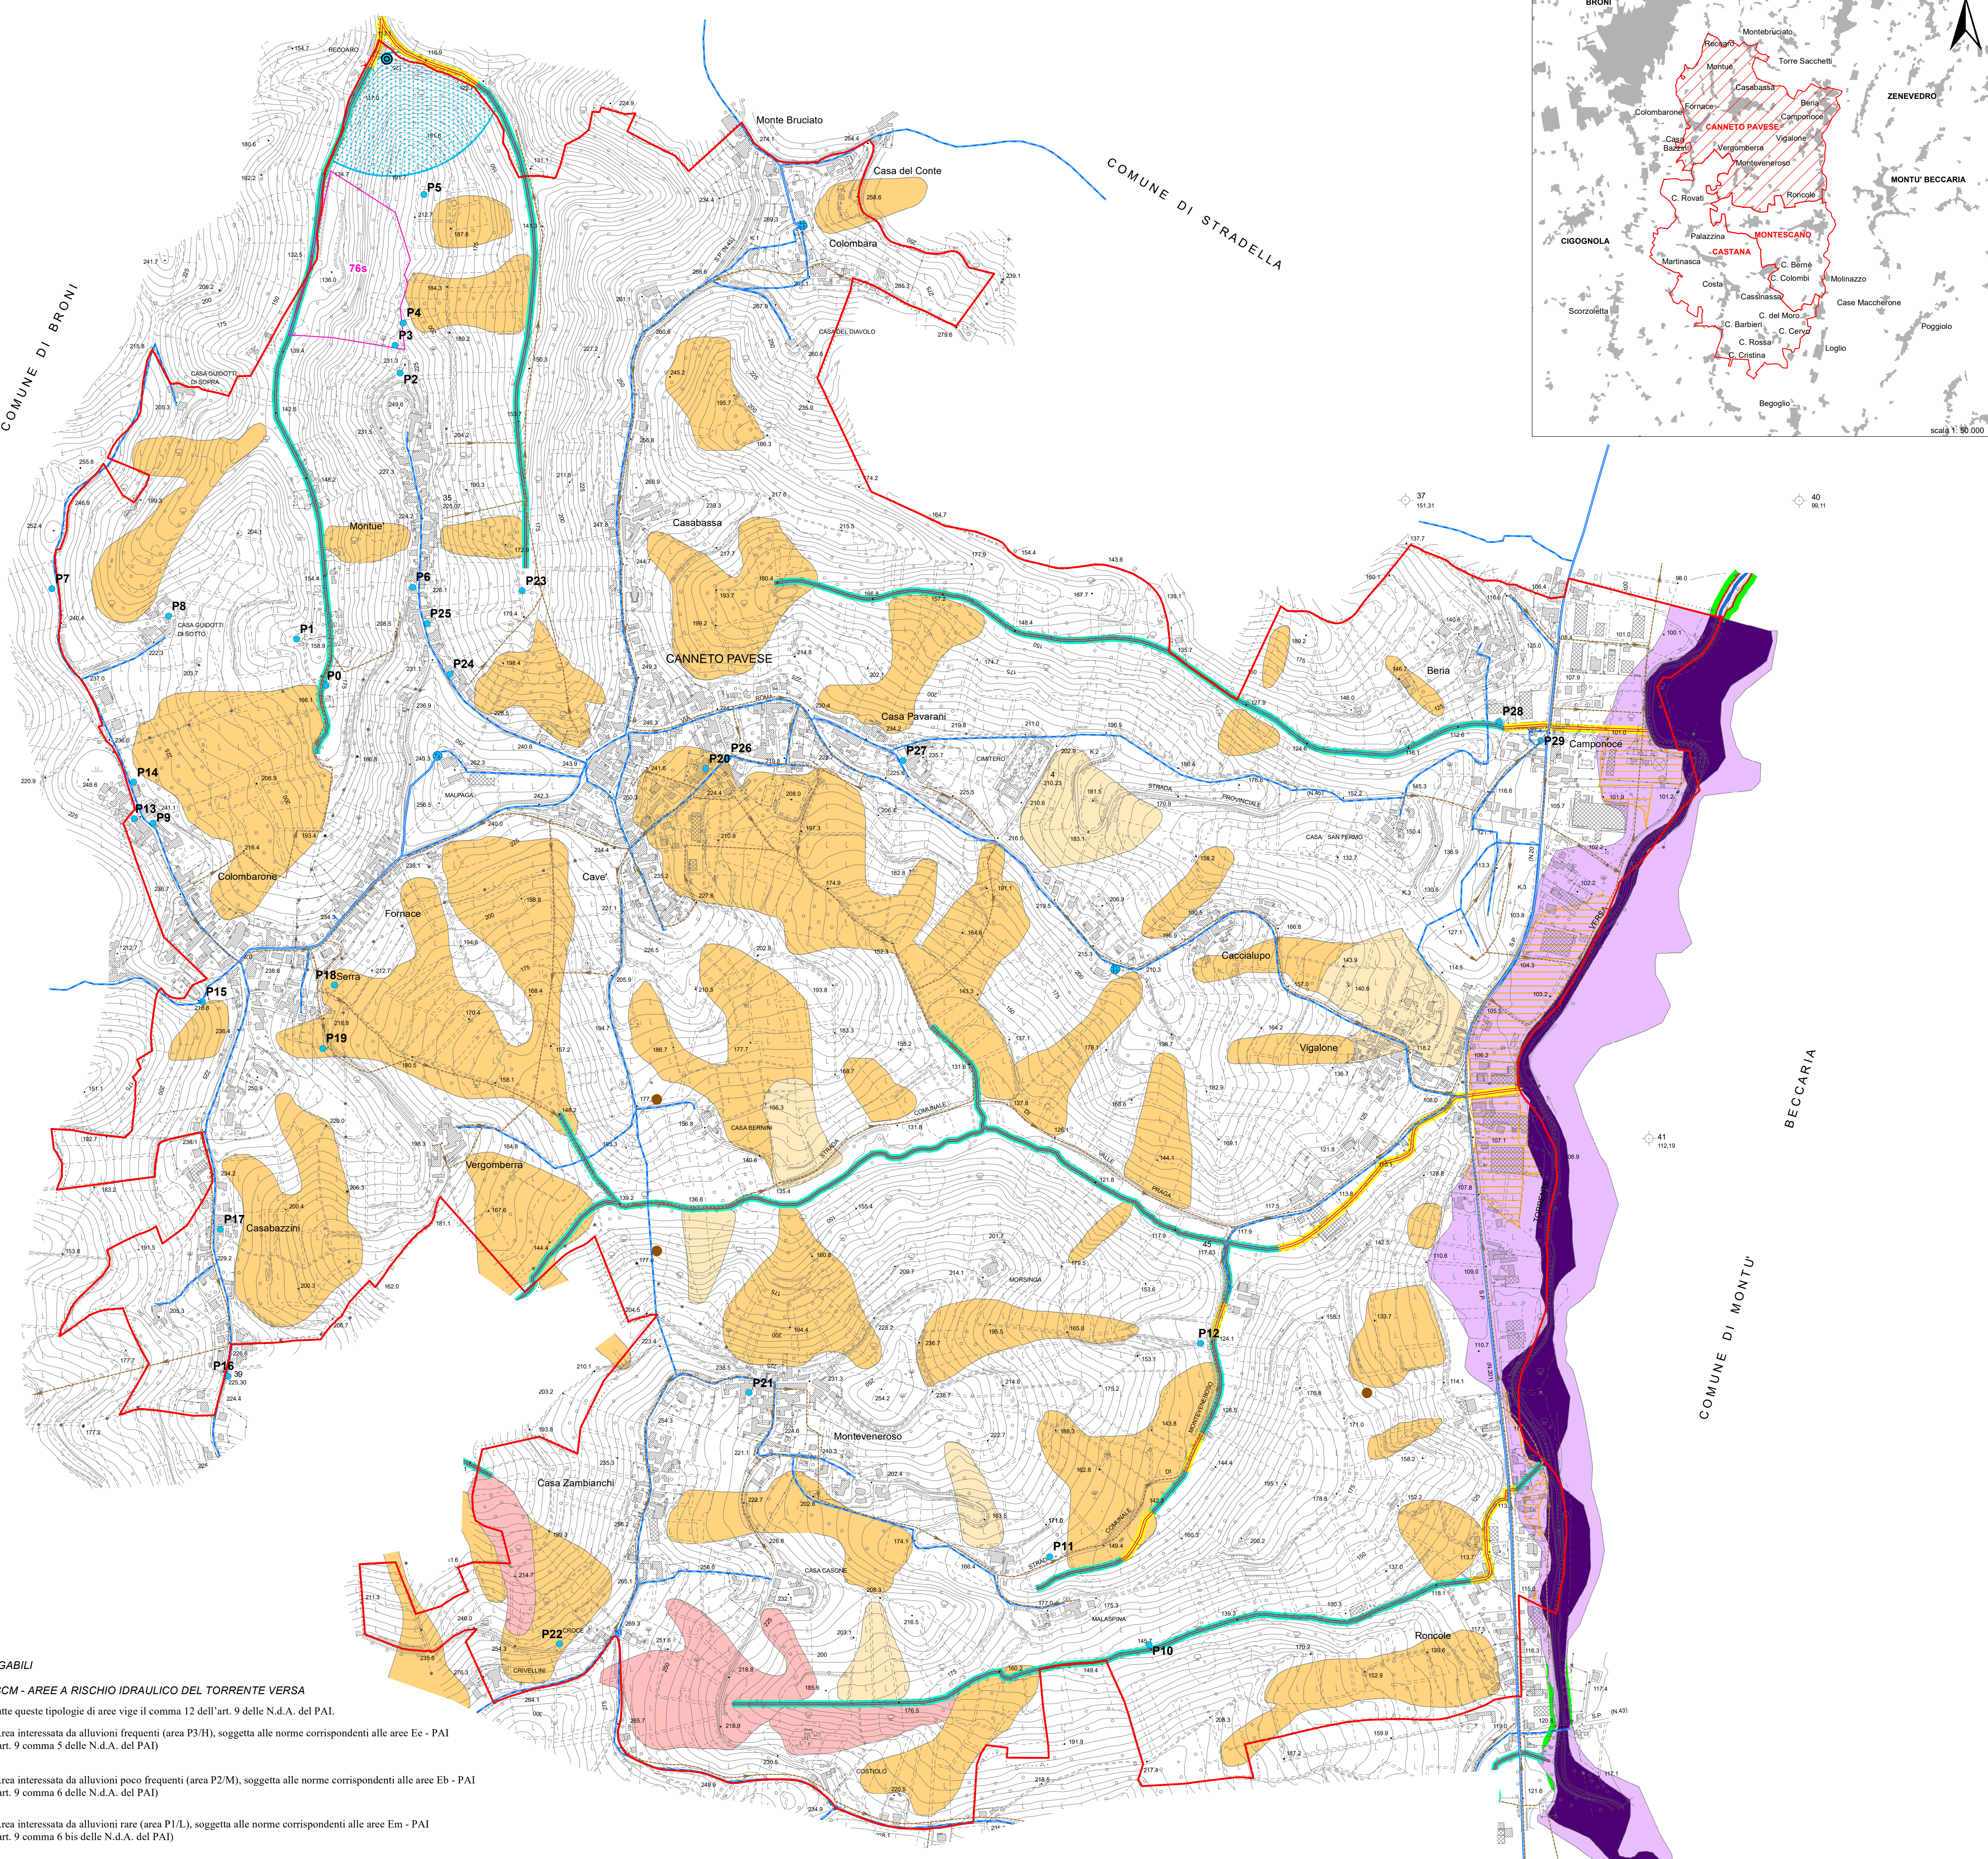
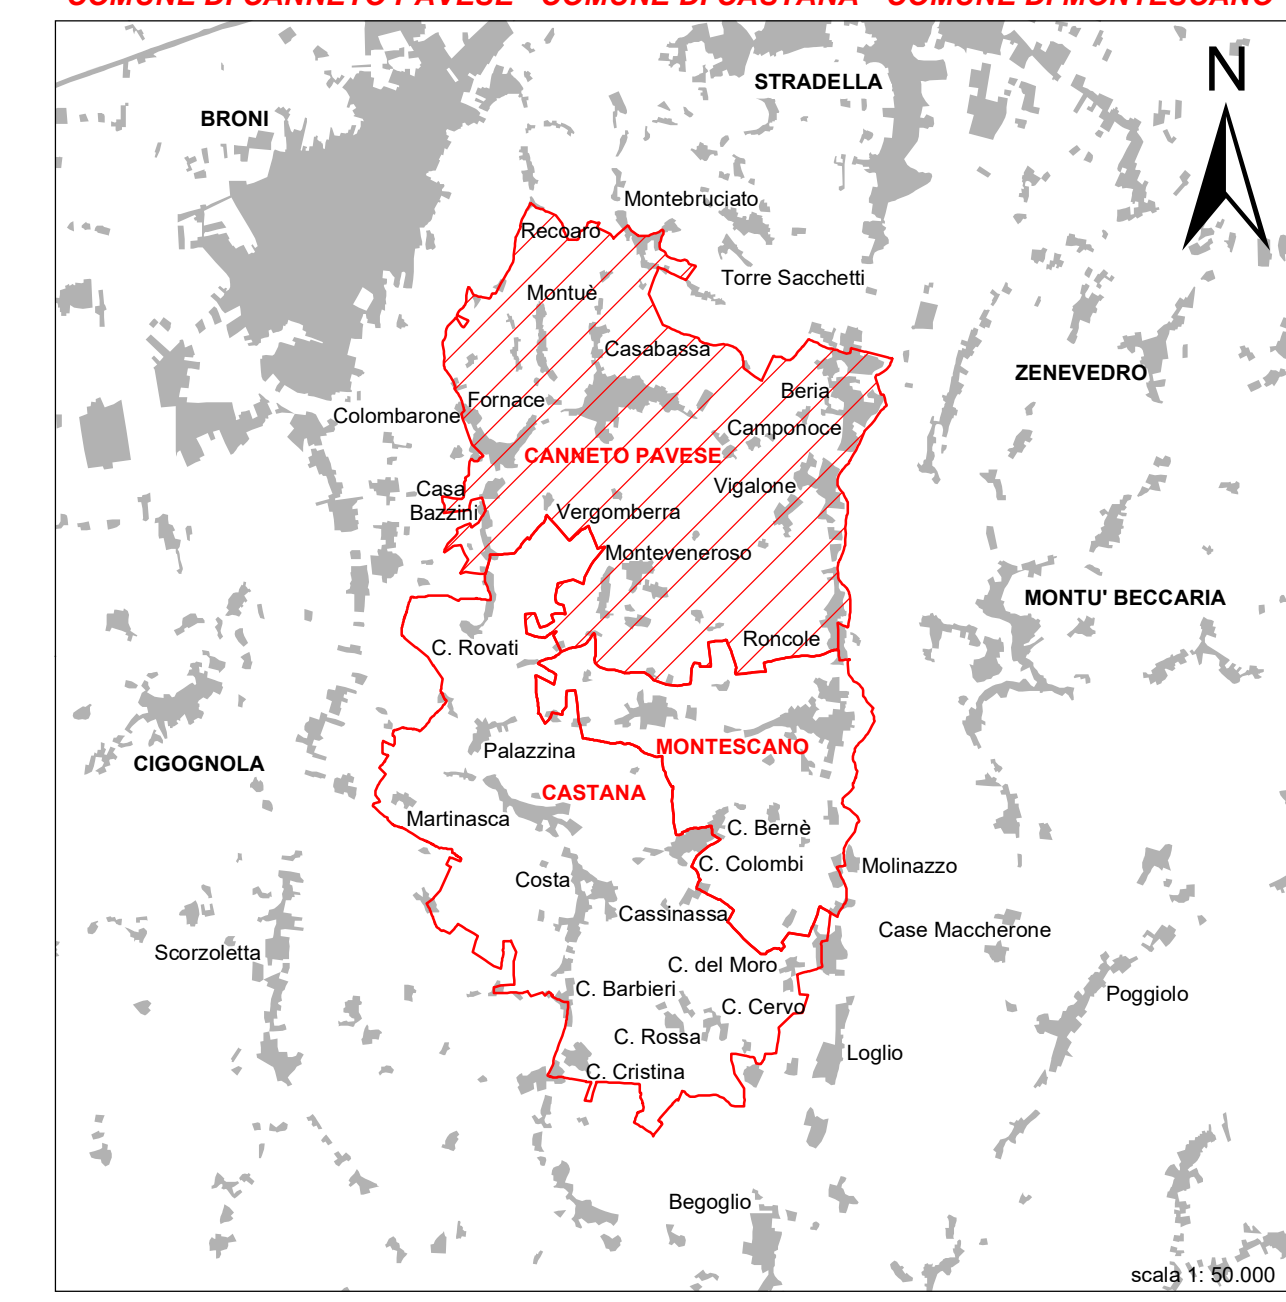




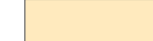

Sono evidenziati con apposita simbologia:

-  Confine comunale
-  Corso d'acqua appartenente al Reticolo Idrico Principale - T. Versa di cui all'elenco riportato nell'allegato A della d.g.r. XII/1615 del 18/12/2023 (RIP)
-  Corso d'acqua appartenente al Reticolo Idrico Minore (RIM)
- VINCOLI DI POLIZIA IDRAULICA SUL RETICOLO IDRICO PRINCIPALE E MINORE**
-  Fascia interdetta all'edificazione comprese nella distanza di 10 m dalla scarpata delimitante l'aveo attivo del T. Versa (rif. art. 96 R.D.L. n. 523/1904 "Testo unico delle leggi sulle opere idrauliche" e successive disposizioni regionali in materia) appartenente al RIP
-  Fascia interdetta alla realizzazione dei lavori e degli atti di cui all'art. 96 R.D.L. n. 523/1904 "Testo unico delle leggi sulle opere idrauliche" e successive disposizioni regionali in materia) compresa nella distanza di 10 m dal ciglio di scarpata sommitale dei corsi d'acqua appartenenti al RIM.
-  Fascia interdetta alla realizzazione dei lavori e degli atti di cui all'art. 96 R.D.L. n. 523/1904 "Testo unico delle leggi sulle opere idrauliche" e successive disposizioni regionali in materia) compresa nella distanza di 4 m dal ciglio di scarpata sommitale dei corsi d'acqua appartenenti al RIM nei tratti tombinati con densa edificazione, previo parere vincolante dell'UTR competente.
- QUADRO DEL DISSESTO ORIGINARIO PAI - DISSESTI (ELABORATO 2, ALLEGATO 4) - FRANE**
-  Frana attiva (Fa)
- QUADRO DEL DISSESTO PROPOSTO IN AGGIORNAMENTO AL VIGENTE**
-  Frana attiva
-  Frana quiescente
-  Frana stabilizzata
- ALTRI VINCOLI LEGISLATIVI**
-  Sorgente captata (Sorgente Recoaro) e relativa zona di rispetto, ai sensi del D.Lgs 258/00 e s.m.i. (r = 200 m)
- ELEMENTI ANTROPICI**
-  Attraversamento di corso d'acqua (ponte, ponticello)
-  Pozzo e relativa sigla identificativa (v. schede censimento pozzi)
-  Depuratore
-  Fossa Imhoff
-  Serbatoio di accumulo idrico
-  Stazione di pompaggio
-  Tratto tombinato di corso d'acqua appartenente al reticolo idrico minore
-  Perimetrazione ambito estrattivo cessato e relativa sigla identificativa
- RETE FOGNARIA**
-  Collettore fognario
- RETE ACQUEDOTTISTICA (dai reperti presso ACAOP Spa - Gestore S.I.I.)**
-  Tratto di rete interessato da più condotte di collettamento, adduzione e distribuzione
-  Tratto di rete interessato da una sola condotta



- PGRA - AREE ALLAGABILI**
- Ambito territoriale RSCM - AREE A RISCHIO IDRAULICO DEL TORRENTE VERSA
- Si fa presente che per tutte queste tipologie di aree vige il comma 12 dell'art. 9 delle N.d.A. del PAI.
-  Area interessata da alluvioni frequenti (area P3/H), soggetta alle norme corrispondenti alle aree Ec - PAI (art. 9 comma 5 delle N.d.A. del PAI)
 -  Area interessata da alluvioni poco frequenti (area P2/M), soggetta alle norme corrispondenti alle aree Eb - PAI (art. 9 comma 6 delle N.d.A. del PAI)
 -  Area interessata da alluvioni rare (area P1/L), soggetta alle norme corrispondenti alle aree Em - PAI (art. 9 comma 6 bis delle N.d.A. del PAI)
 -  Area già edificata interessata da alluvioni rare (area P1/L) e area già edificata interessata da alluvioni poco frequenti (area P2/M), soggetta alle norme corrispondenti alle aree Eb - PAI (art. 9 comma 6 delle N.d.A. del PAI).
- Per la riduzione della vulnerabilità degli elementi esposti alle alluvioni possono essere messi in atto gli accorgimenti costruttivi elencati nell'Elaborato R2 - rev. 01 Norme Geologiche per la Azioni di Piano



**UNIONE DI COMUNI LOMBARDA
"PRIMA COLLINA"**
Provincia di Pavia
Regione Lombardia





CANNETO PAVESE CASTANA MONTESCANO



**PIANO DI GOVERNO DEL TERRITORIO
AGGIORNAMENTO DELLA COMPONENTE GEOLOGICA,
IDROLOGICA E SISMICA**
(art. 57 comma 1 della L.R. 12/2005; D.G.R. n. IX/2616 del 30.11.2011; D.G.R. n. X/2129 del 11.07.2014; D.G.R. n. X/6738 del 19.06.2017; D.G.R. n. XI/6702 del 18 luglio 2022)

CARTA DEI VINCOLI

Elaborato: 6/a - rev.02	Scala: 1: 5.000	Data: 01/2026
-----------------------------------	--------------------	------------------

A cura di:



TERRA STUDIO
GEOLOGIA AMBIENTALE E GEOTECNICA

Dott. Geol. Paola Sala
Ordine dei Geologi Lombardia n.1237

Dott.ssa Lucrezia Albera

DOTT. GEOL. PAOLA SALA - T I E R R A S T U D I O - GEOLOGIA AMBIENTALE E GEOTECNICA
Sede operativa: Via Caproni 27, 27100 Pavia - C.F. SLA.PI.AT.7546388B - P.IVA 02687250189
Tel 0382.45.88.76 - 339.17.77.645
Mail paola.sala@terradios.it - Pcc paola.sala@pec.epup.it

Il presente elaborato è di proprietà intellettuale esclusiva di Dott. Geol. Paola Sala. La riproduzione e distribuzione totale o parziale deve essere preventivamente autorizzata.