


PGRA - AREE ALLAGABILI

Ambito territoriale RSCM - AREE A RISCHIO IDRAULICO DEL TORRENTE VERSA

Si fa presente che per tutte queste tipologie di aree vige il comma 12 dell'art. 9 delle N.d.A. del PAI.

- Area interessata da alluvioni frequenti (area P3/H), soggetta alle norme corrispondenti alle aree Ee - PAI (art. 9 comma 5 delle N.d.A. del PAI)
- Area interessata da alluvioni poco frequenti (area P2/M), soggetta alle norme corrispondenti alle aree Eb - PAI (art. 9 comma 6 delle N.d.A. del PAI)
- Area interessata da alluvioni rare (area P1/L), soggetta alle norme corrispondenti alle aree Em - PAI (art. 9 comma 6 bis delle N.d.A. del PAI)

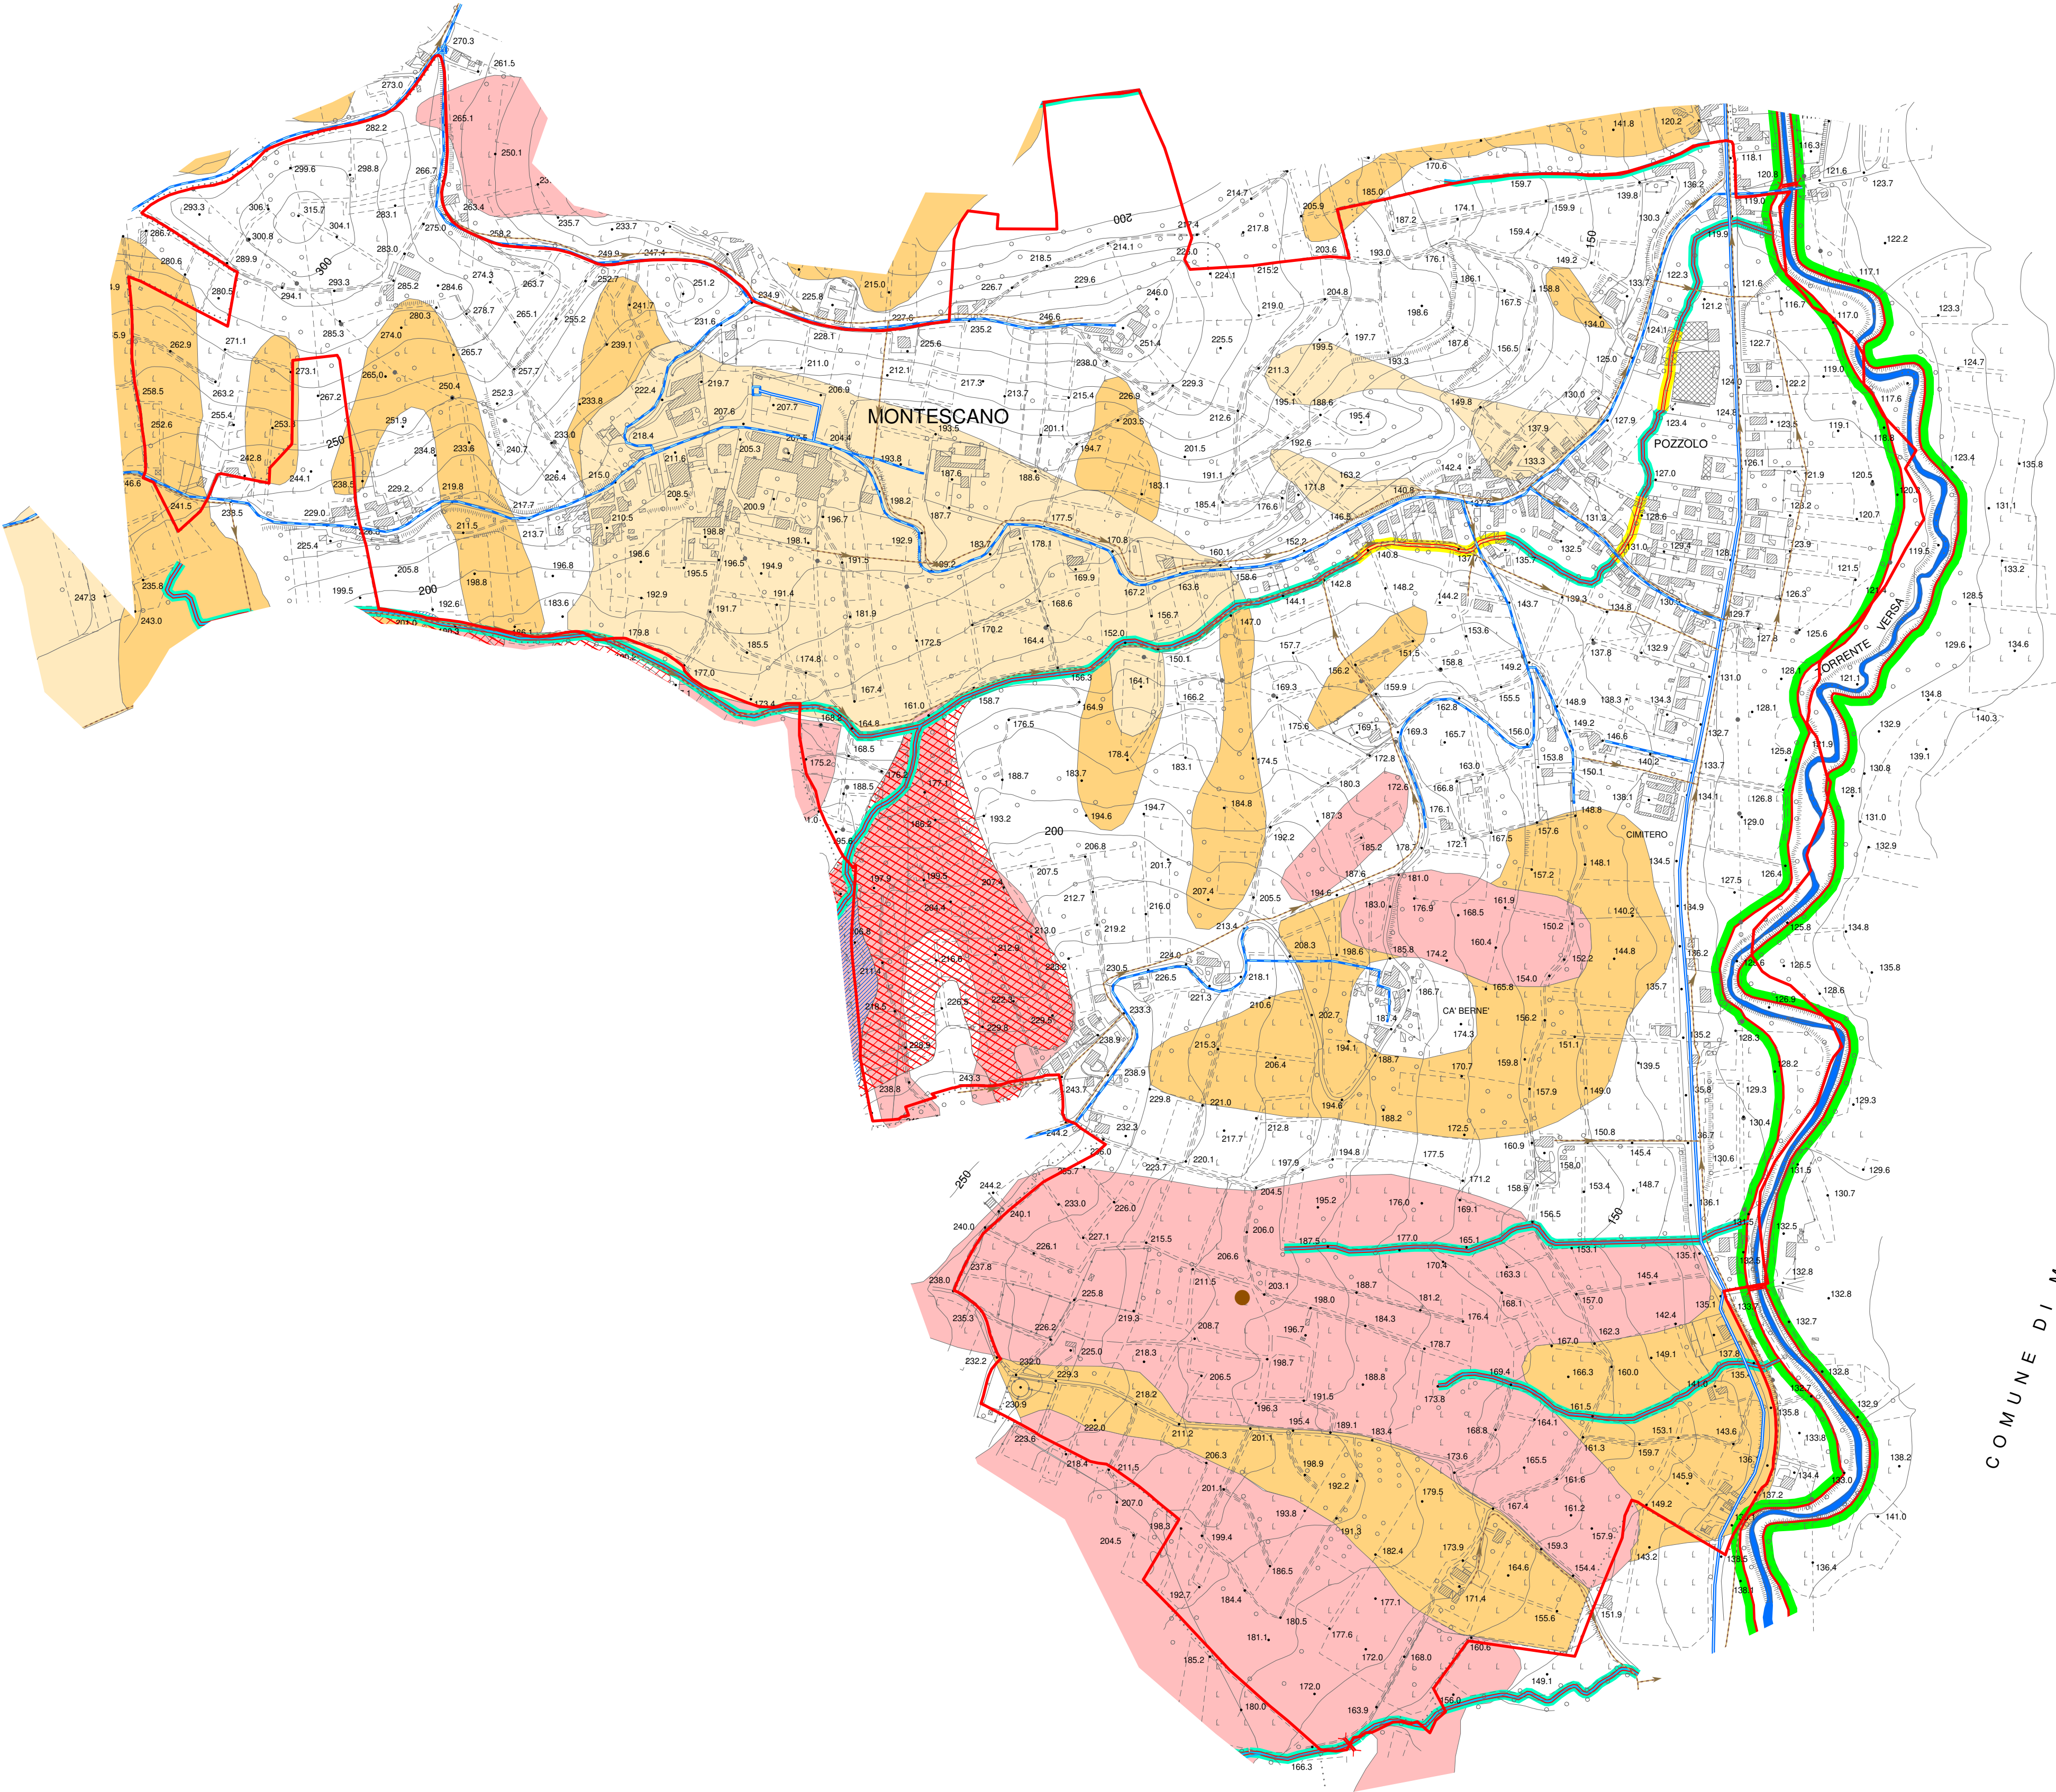

Sono evidenziati con apposita simbologia:

..... Confine comunale

RETICOLO IDRICO PRINCIPALE E MINORE
(D.G.R. 14 DICEMBRE 2020 n. XI/4037, D.G.R. 15 DICEMBRE 2021 N. XI/5714, D.G.R. 18 DICEMBRE 2023 N. XII/1615)

Il Comune di Montescano si è dotato di studio finalizzato all'individuazione del reticolo idrico principale e minore, soggetto a quanto previsto dal R.D.L. 523/1904 e dalle deliberazioni regionali in materia. Tale studio è da considerare parte integrante del presente lavoro e la congruità dello stesso e delle relative norme va subordinata al completamento dell'iter procedurale di adeguamento:

- Corso d'acqua appartenente al Reticolo Idrico Principale - T. Versa di cui all'elenco riportato nell'allegato A della d.g.r. XII/1615 del 18/12/2023 (RIP)
- Corso d'acqua appartenente al Reticolo Idrico Minore (RIM)

VINCOLI DI POLIZIA IDRAULICA SUL RETICOLO IDRICO PRINCIPALE E MINORE

- Fascia interdetta all'edificazione comprese nella distanza di 10 m dalla scarpata delimitante l'aveo attivo del T. Versa (rif. art. 96 R.D.L. n. 523/1904 "Testo unico delle leggi sulle opere idrauliche" e successive disposizioni regionali in materia) appartenente al RIP
- Fascia interdetta alla realizzazione dei lavori e degli atti di cui all'art. 96 R.D.L. n. 523/1904 "Testo unico delle leggi sulle opere idrauliche" e successive disposizioni regionali in materia) compresa nella distanza di 10 m dal ciglio di scarpata sommitale dei corsi d'acqua appartenenti al RIM.
- Fascia interdetta alla realizzazione dei lavori e degli atti di cui all'art. 96 R.D.L. n. 523/1904 "Testo unico delle leggi sulle opere idrauliche" e successive disposizioni regionali in materia) compresa nella distanza di 4 m dal ciglio di scarpata sommitale dei corsi d'acqua appartenenti al RIM nei tratti tombinati con densa edificazione, previo parere vincolante dell'UTR competente.

QUADRO DEL DISSESTO ORIGINARIO
PAI - DISSESTI (ELABORATO 2, ALLEGATO 4) - FRANE

- Frana attiva (Fa)

PAI - AREE A RISCHIO IDROGEOLOGICO MOLTO ELEVATO
(ELABORATO 2, ALLEGATO 4.1)

- Zona 1
- Zona 2

LEGENDA

QUADRO DEL DISSESTO AGGIORNATO

- Frana attiva
- Frana quiescente
- Frana stabilizzata

AREE A RISCHIO IDROGEOLOGICO MOLTO ELEVATO (delimitazione recepita dal confinante Comune di Castana, ma non dal Comune di Montescano e quindi subordinata al recepimento da parte di quest'ultimo)

Per queste aree valgono le prescrizioni di cui al Titolo IV delle N.d.A. del P.A.I.

- Area corrispondente alla ZONA 1 di cui all'allegato 4.1 dell'elaborato 2 del P.A.I.
Area instabile o che presenta un'elevata probabilità di coinvolgimento, in tempi brevi, direttamente dal fenomeno e dall'evoluzione dello stesso
- Area corrispondente alla ZONA 2 di cui all'allegato 4.1 dell'elaborato 2 del P.A.I.
Area potenzialmente interessata dal manifestarsi di fenomeni di instabilità coinvolgenti settori più ampi di quelli attualmente riconosciuti o in cui l'intensità dei fenomeni è modesta in rapporto ai danni potenziali sui beni esposti

ELEMENTI ANTROPICI

- Attraversamento di corso d'acqua (ponte, ponticello)
- P1**

Pozzo e relativa sigla identificativa (v. schede censimento pozzi)
- Depuratore
- Fossa Imhoff
- Serbatoio di accumulo idrico
- Stazione di pompaggio
- Tratto tombinato di corso d'acqua appartenente al reticolo idrico minore


RETE FOGNARIA

- Collettore fognario

RETE ACQUEDOTTISTICA (dati reperiti presso ACAOP Spa - Gestore S.I.I.)

- Tratto di rete interessato da più condotte di collettamento, adduzione e distribuzione)
- Tratto di rete interessato da una sola condotta

UNIONE DI COMUNI LOMBARDA
"PRIMA COLLINA"
COMUNE DI CANNETO PAVESE - COMUNE DI CASTANA - COMUNE DI MONTESCANO

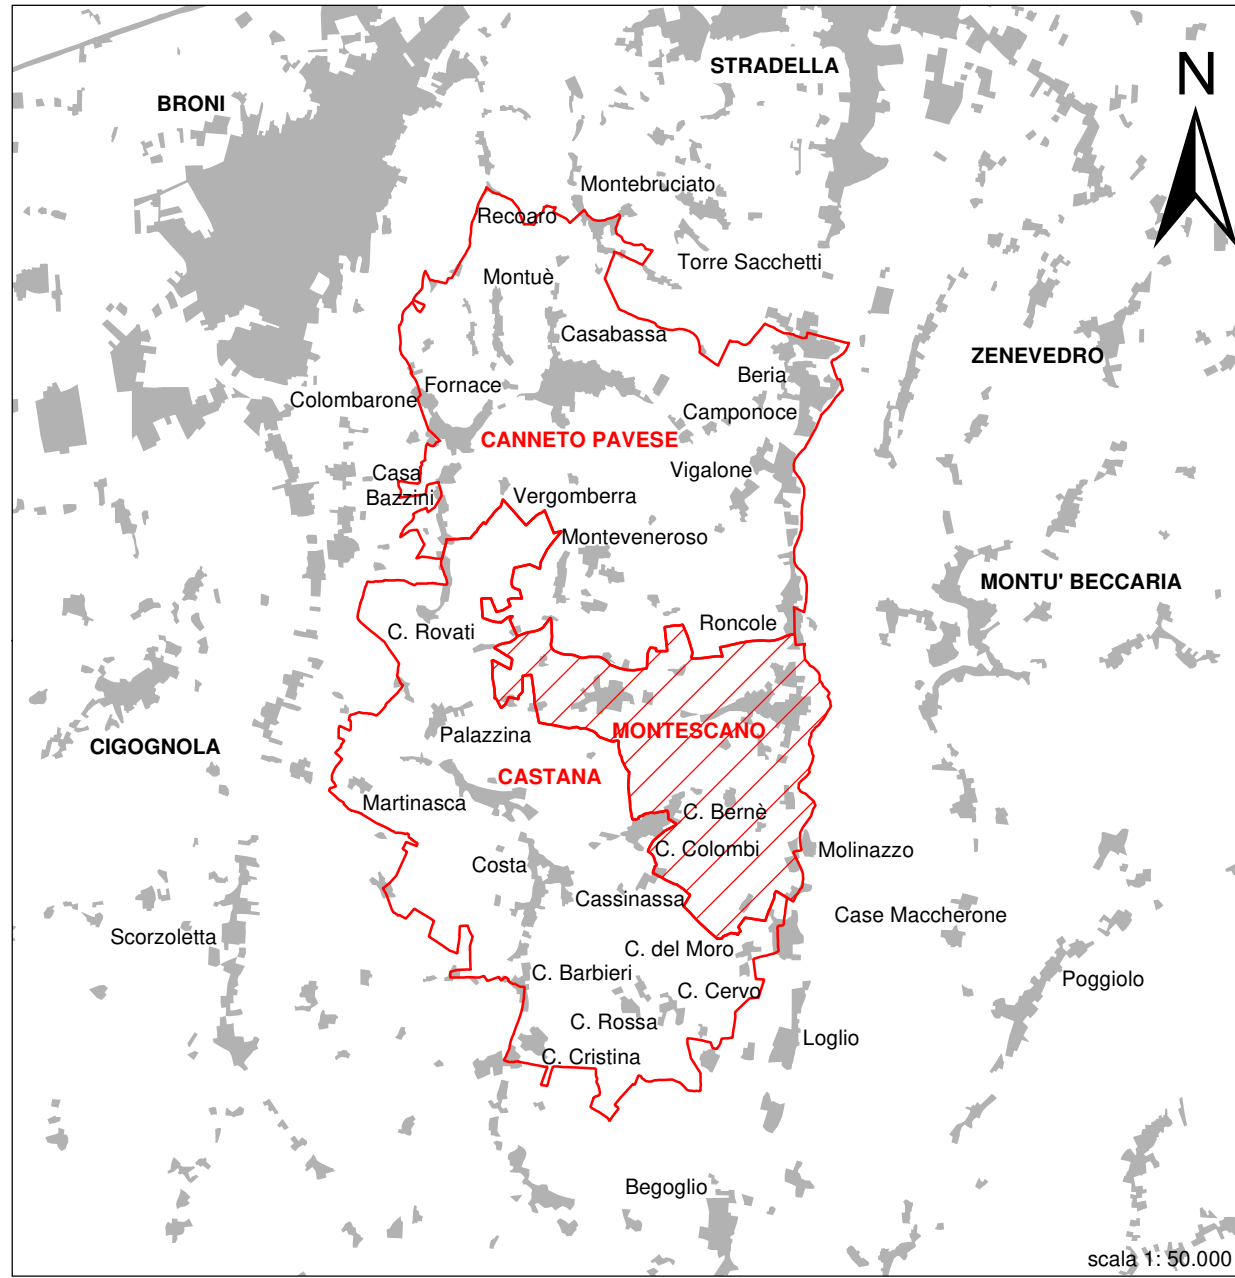

PIANO DI GOVERNO DEL TERRITORIO
AGGIORNAMENTO DELLA COMPONENTE GEOLOGICA,
IDROGEOLOGICA E SISMICA
(art. 57 comma 1 della L.R. 12/2005; D.G.R. n. IX/2616 del 30.11.2011, D.G.R. n. X/2129 del 11.07.2014, D.G.R. n. X/6738 del 19.06.2017, D.G.R. n. XI/6702 del 18 luglio 2022)

CARTA DEI VINCOLI

- Elaborato:

6/c - rev.01
- Scala:

1: 5.000
- Data:

06/2024

- A cura di:

TIERRA STUDI
GEOLOGIA AMBIENTALE E GEOTECNICA
- Dott. Geol. Paola Sala**
Ordine dei Geologi Lombardia n.1237

Dott.ssa Lucrezia Albera

DOTT. GEOL. PAOLA SALA - T I E R R A S T U D I O - GEOLOGIA AMBIENTALE E GEOTECNICA
Sede legale e operativa: Via Folla di Sotto 1c, 27100 Pavia - C.F. SLAPLA73T54G388B - PIVA 02687250189
Tel 0382.13.91.008 - 339.17.77.645 - 340.23.21.418
Mail paola.sala@tierrastudio.it - lucrezia.albera@tierrastudio.it - Pec.paola.sala@pec.epav.it