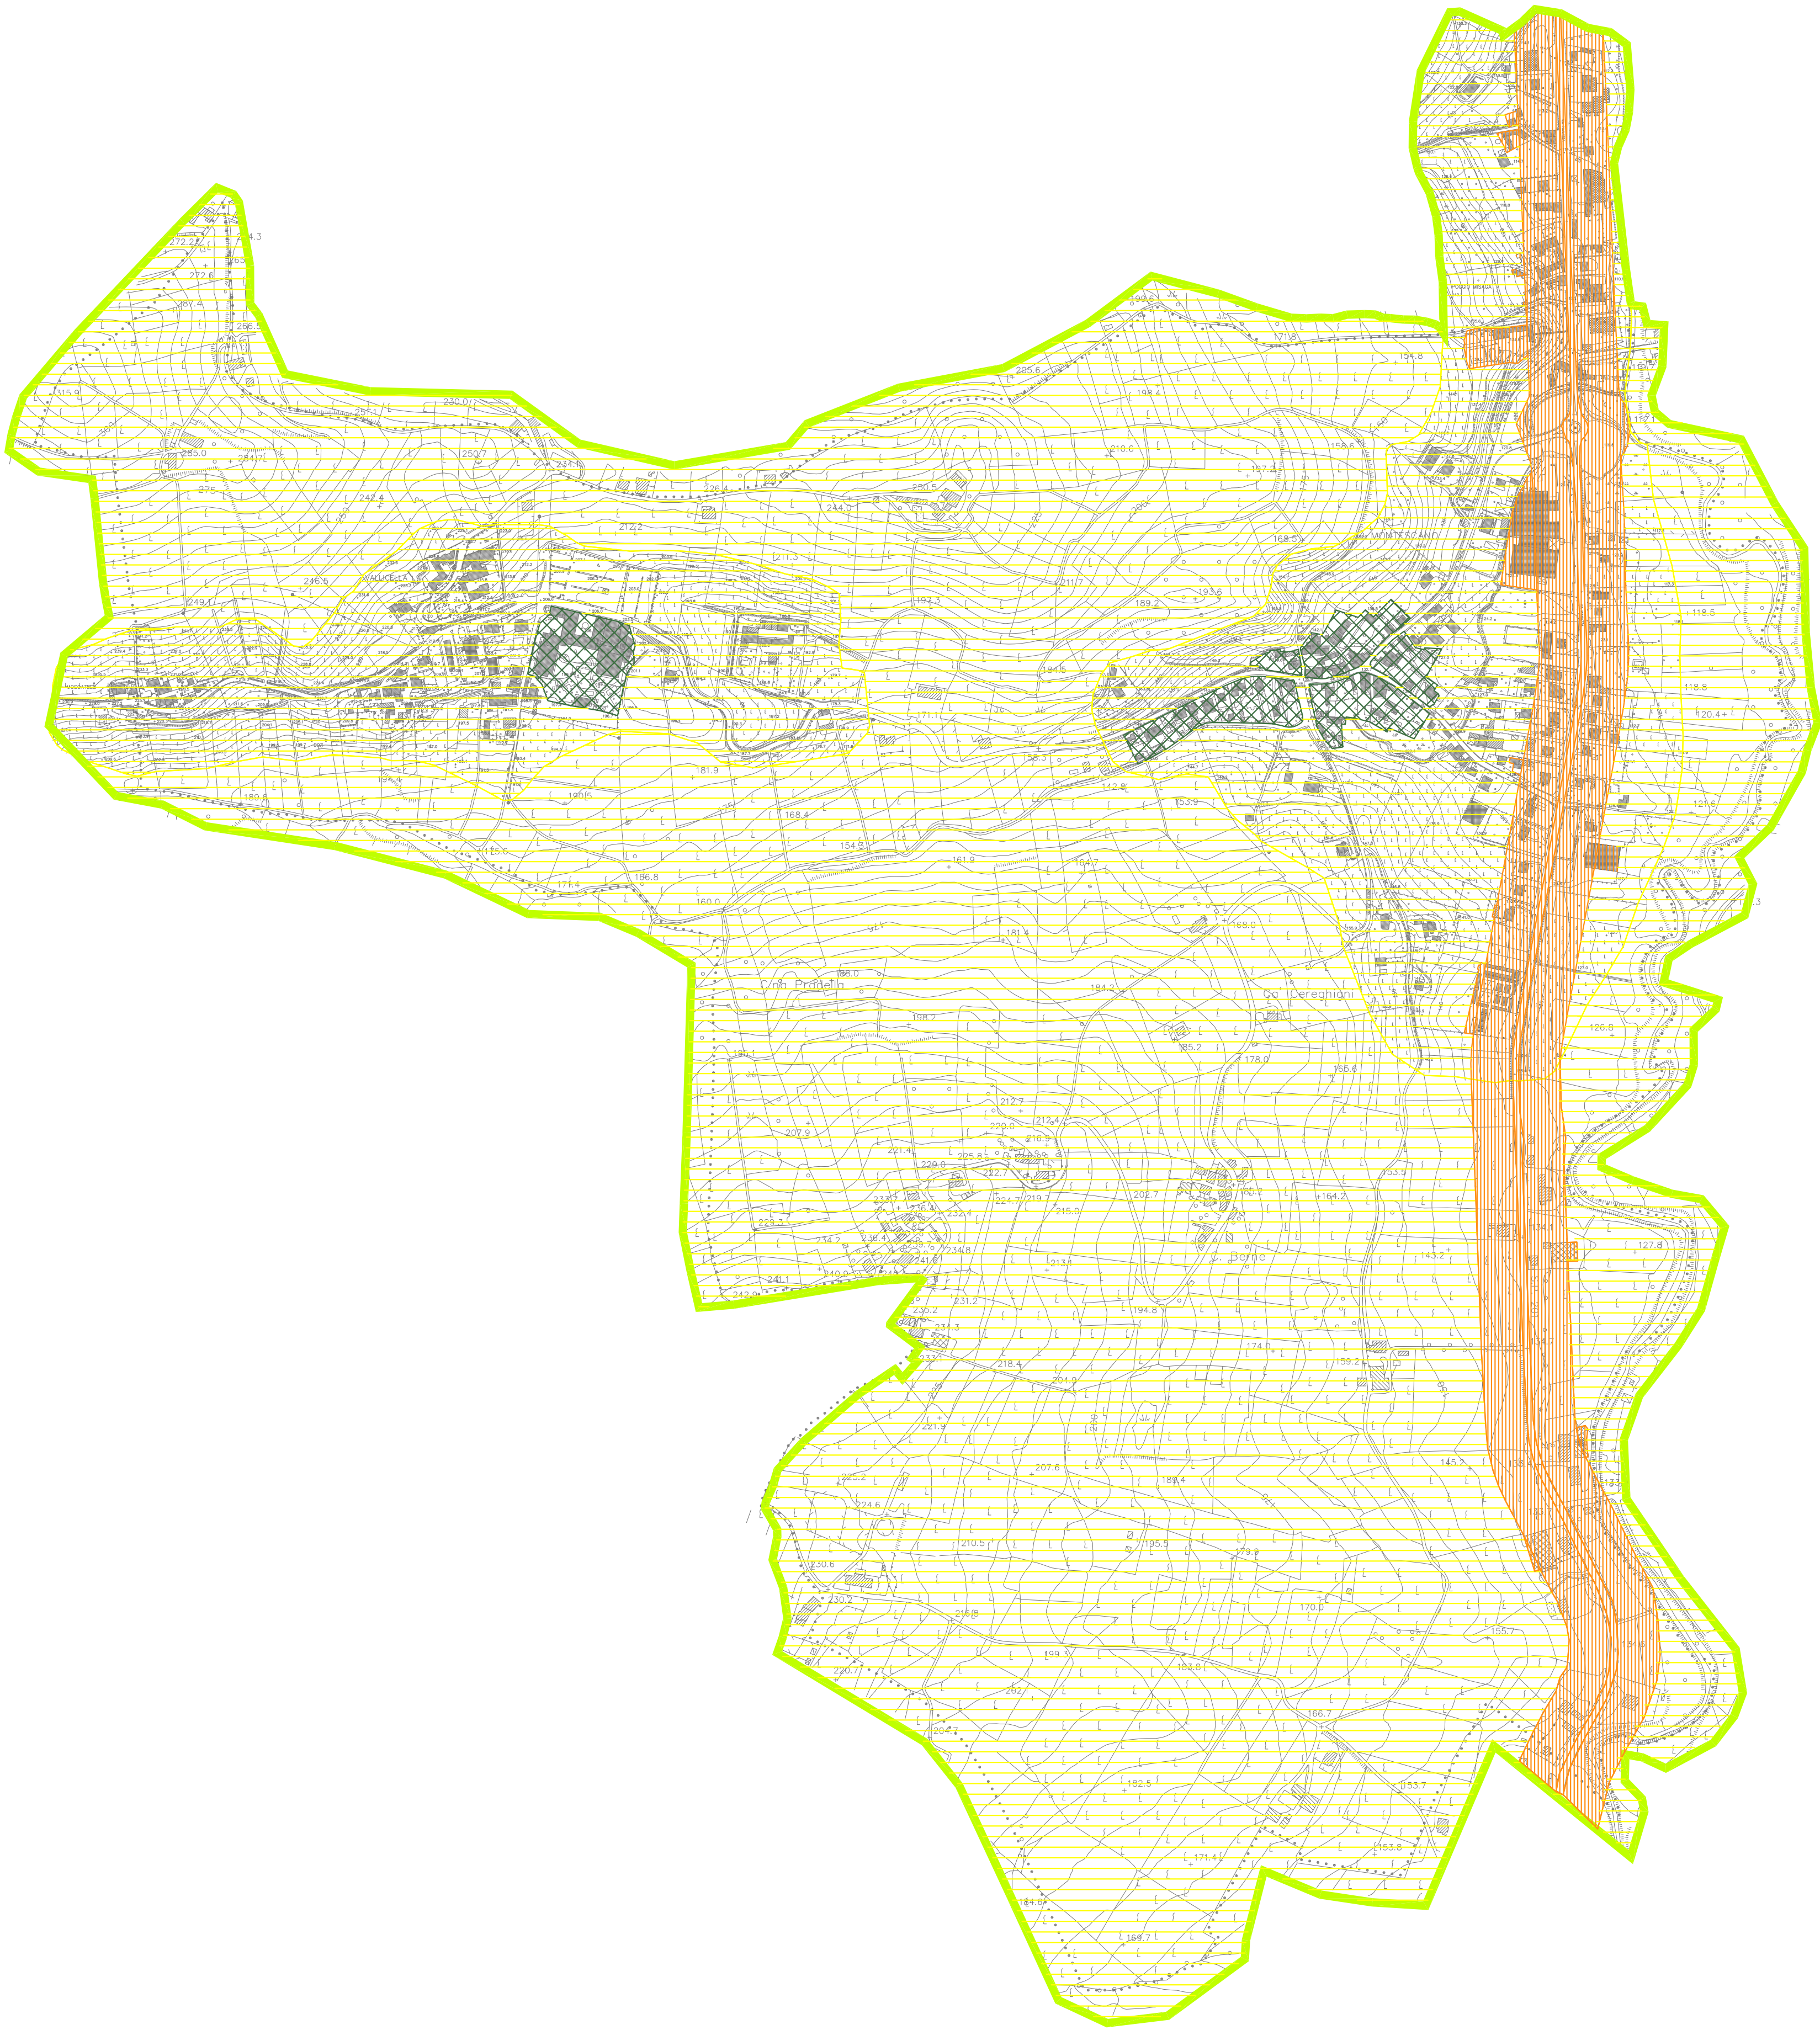


Legenda	Campitura	Classe di destinazione d'uso del territorio	Valori limite di immissione D.P.C.M. 01/03/91		Valori limite di emissione D.P.C.M. 14/11/97		Valori di qualità D.P.C.M. 14/11/97		Valori di attenzione D.P.C.M. 14/11/97	
			Limite diurno Leq (A)	Limite notturno Leq (A)	Limite diurno Leq (A)	Limite notturno Leq (A)	Limite diurno Leq (A)	Limite notturno Leq (A)	Limite diurno Leq _{eq} (A)	Limite notturno Leq _{eq} (A)
		I Aree particolarmente protette	50	40	45	35	47	37	60	45
		II Aree prevalentemente residenziali	55	45	50	40	52	42	65	50
		III Aree di tipo misto	60	50	55	45	57	47	70	55
		IV Aree ad intensa attività umana	65	55	60	50	62	52	75	60
		V Aree prevalentemente industriali	70	60	65	55	67	57	80	65
		VI Aree esclusivamente industriali	70	70	65	65	70	70	80	75

Confine del Territorio Comunale

COMMITTENTE
**UNIONE DI COMUNI LOMBARDA
PRIMA COLLINA
(PROVINCIA DI PAVIA)**

TITOLO
**CLASSIFICAZIONE ACUSTICA
DEL TERRITORIO COMUNALE**
(ai sensi D.P.C.M. 01/03/1991 - D.P.C.M. 14/11/1997 - Linee guida regione Lombardia luglio 2002)

TAVOLA N° 02	DESCRIZIONE ELABORATO COMUNE DI MONTESCANO		
SCALA 1:5.000			
DATA marzo 2019	REV. 00	COMMESSA SM 796-2019	OPERATORE Ing. Marchese

GRADO INTERVENTO		TIPOLOGIA DOCUMENTO		SETTORE				
	PRELIMINARE	✓	PROGETTO	AMPLIAMENTO	ELE	IDR	PSC	
✓	DEFINITIVO		STATO DI FATTO	MODIFICA	VVF	✓	ACU	SIC
	ESECUTIVO		ADEGUAMENTO	ALTRO	TER	EDI	ALT	

IL PROGETTISTA	LO STUDIO	IL COMMITTENTE o PROTOCOLLO ENTE

REVISIONI DOCUMENTO		
N°REV.	DATA	DESCRIZIONE
00		Emissione primo documento

stC srl - engineering group
Via E.Fermi, 2 - 27010 San Genesio ed Uniti (PV)
tel. 0382.580.404 - fax 0382.580.342
ufficio@gruppostc.it - www.gruppostc.it
Sede legale: Piazza Repubblica, 22 - 27026 Garlasco (PV)

Non è permesso consegnare o terzi o riprodurre questo documento, né utilizzarne il contenuto o renderlo comunque noto a terzi, senza la nostra esplicita autorizzazione.
Ogni infrazione comporta il risarcimento del danno subito. E' fatta riserva di tutti i diritti derivanti da brevetti o modelli.