


ASTANA

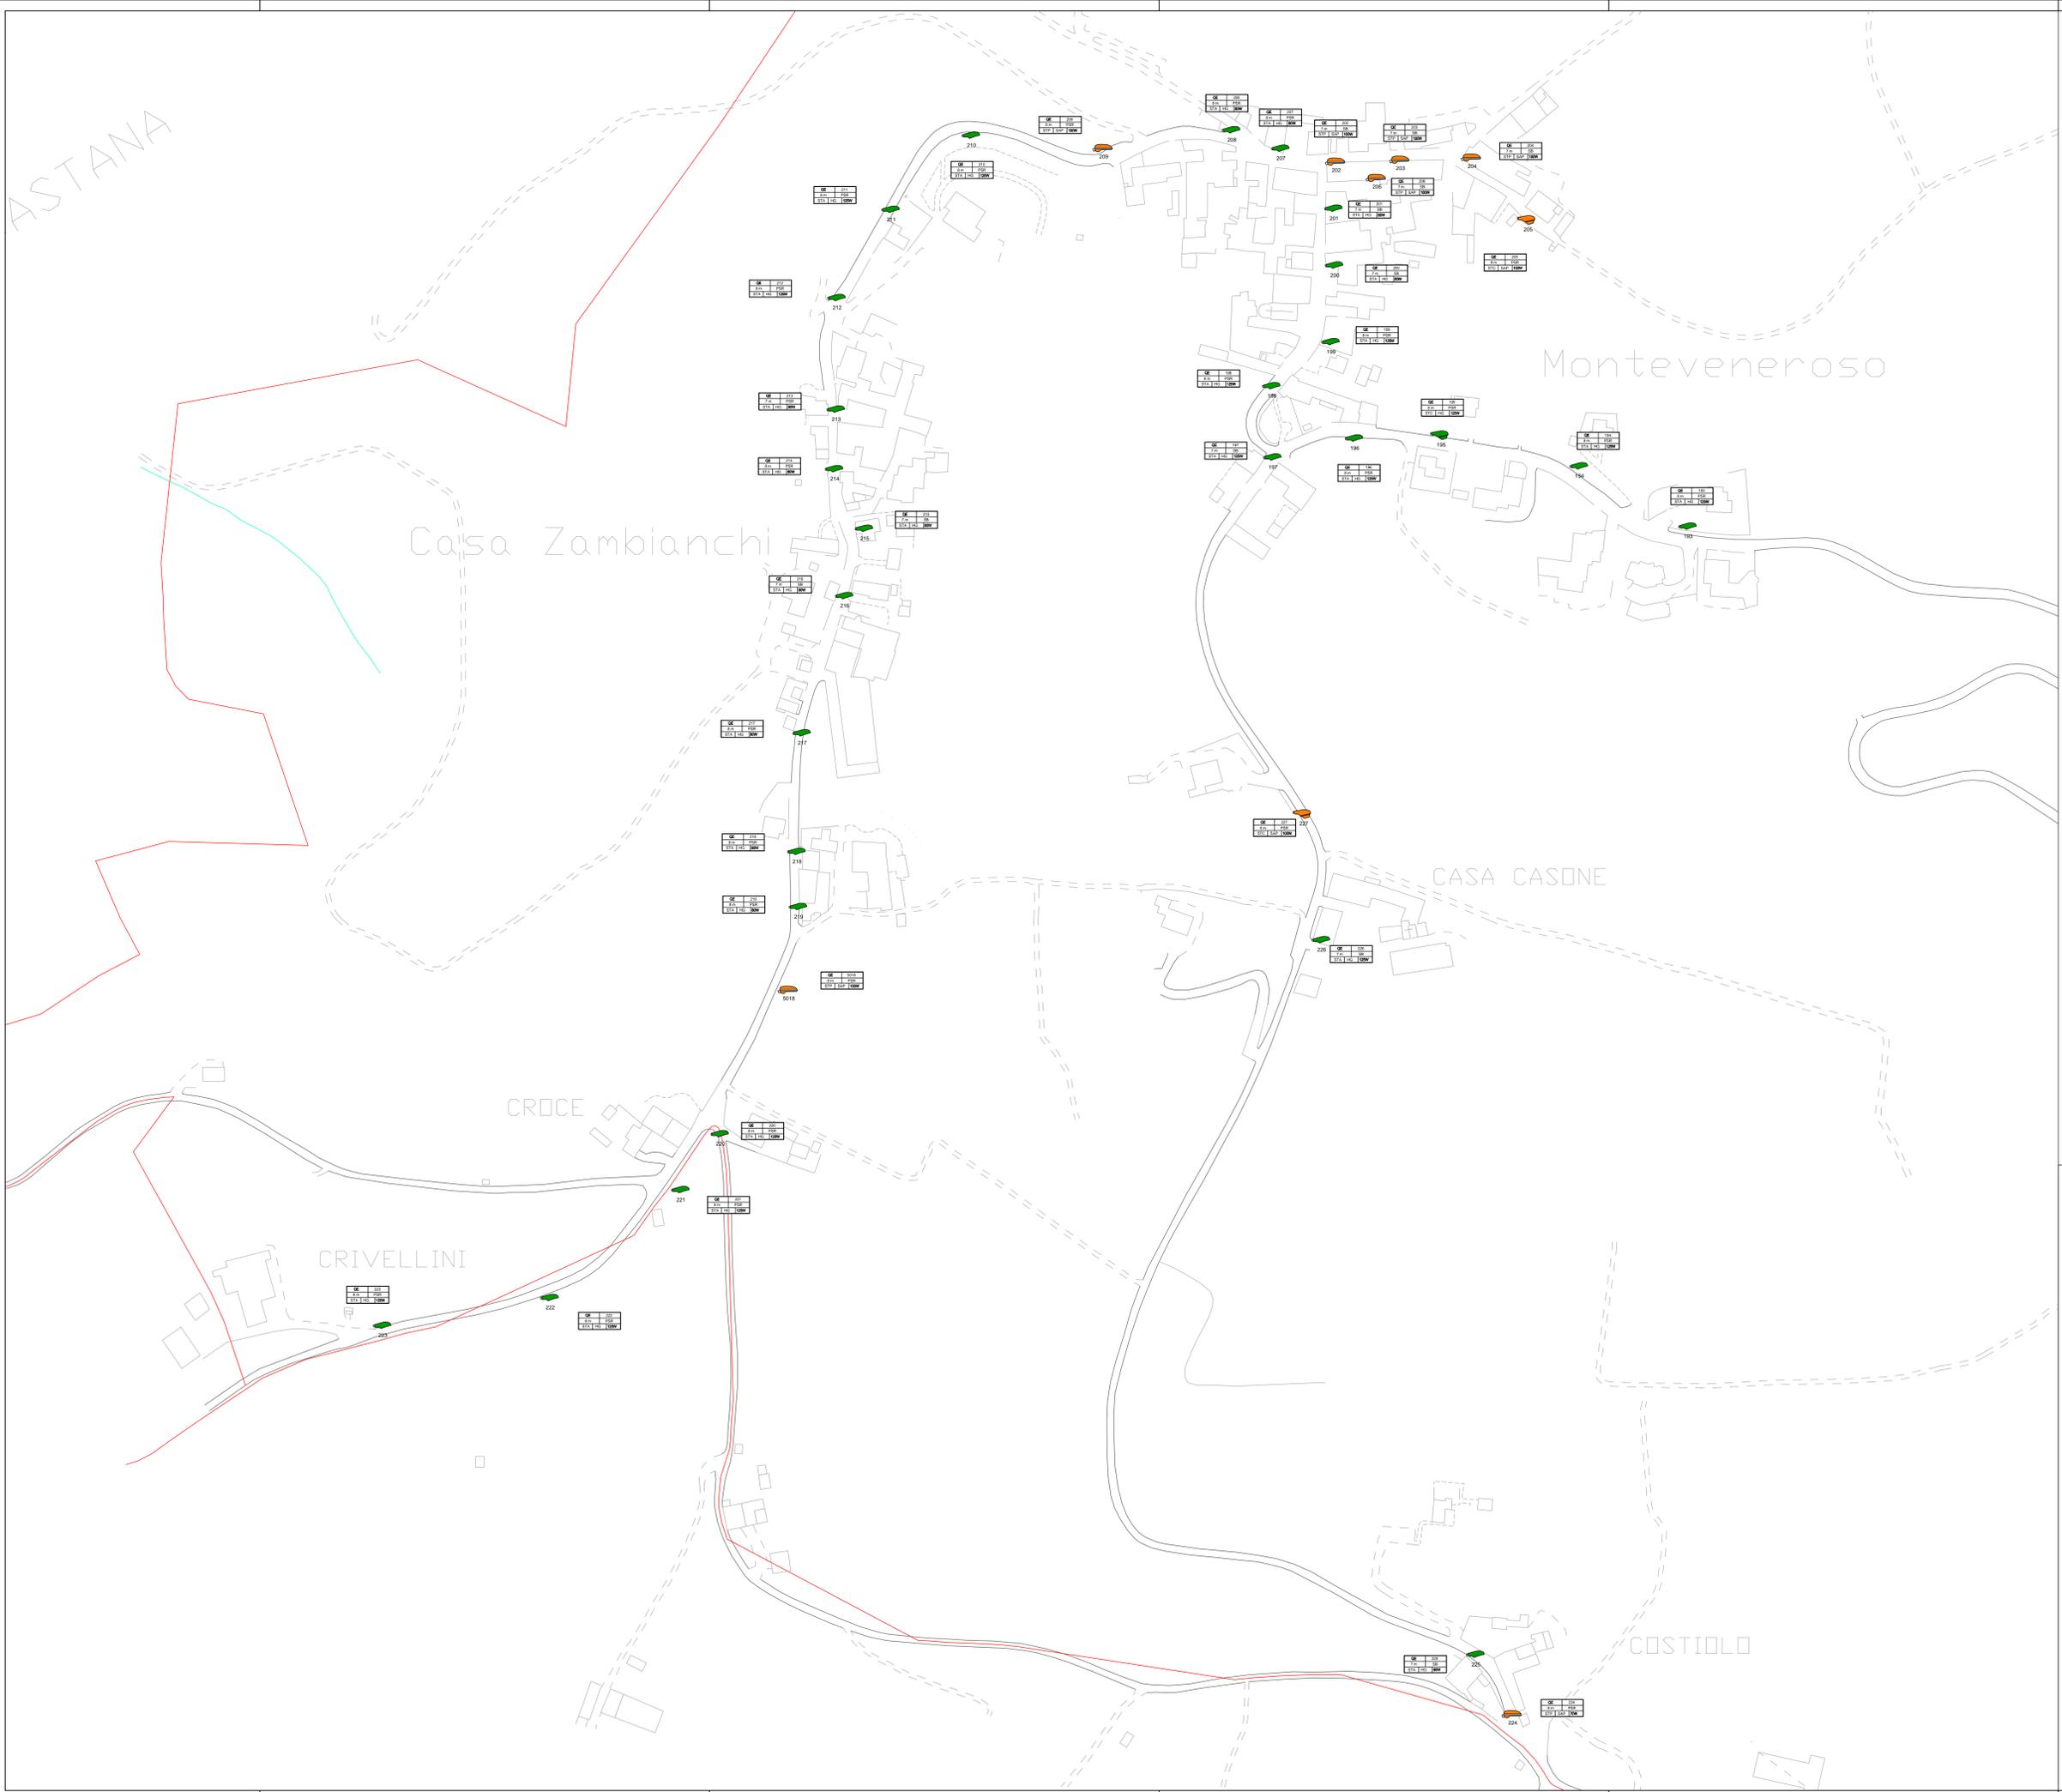

LEGENDA CARATTERISTICHE PALI:

① NUMERO CIRCUITO	② NUMERO PALO x Numero di Apparecchi (Se in numero maggiore di 1)	③ ALTEZZA F.T. APPARECCHIO ILLUMINANTE (m.)	④ TIPOLOGIA DI SOSTEGNO	⑤ TIPOLOGIA CORPO ILLUMINANTE
ST: PALO STRADALE	PSB: PALO CON SBIRACCIO	PSB: PALO CON SBIRACCIO SEZIONABILE	PSR: PALO CON SBIRACCIO RIPORTATO	SB: SBIRACCIO
SBAR: SBIRACCIO ARCHITETTONICO	STA: STAFFA A PARETE	DEC: PALO DECORATIVO	INC: INCASSATO	SOF: SOFFITTO
SOS: SOSPENSIONE	TF: TORRE FARO	NO: SOSTEGNO MANCANTE	TIPOLOGIA LAMPADA	SAP: SODIO ALTA PRESSIONE
SBP: SODIO BASSA PRESSIONE	JM: IODURI METALLICI	HG: VAPORI DI MERCURIO	LED: LED	FLUO: FLUORESCENTI / NEON
INC: INCANDESCENZA				


LEGENDA SIMBOLI

①	②	③	④	⑤	⑥	⑦
⑧	⑨	⑩	⑪	⑫	⑬	⑭
⑮	⑯	⑰	⑱	⑲	⑳	㉑

LEGENDA CROMATICA DELLE SORGENTI LUMINOSE

■	CORPO ILLUMINANTE EQUIPAGGIATO CON SORGENTE LUMINOSA FLUORESCENTE
■	CORPO ILLUMINANTE EQUIPAGGIATO CON SORGENTE LUMINOSA A VAPORI DI MERCURIO
■	CORPO ILLUMINANTE EQUIPAGGIATO CON SORGENTE LUMINOSA A IODURI METALLICI
■	CORPO ILLUMINANTE EQUIPAGGIATO CON SORGENTE LUMINOSA A LED
■	CORPO ILLUMINANTE EQUIPAGGIATO CON SORGENTE LUMINOSA A SODIO ALTA PRESSIONE
■	CORPO ILLUMINANTE EQUIPAGGIATO CON SORGENTE LUMINOSA A SODIO BASSA PRESSIONE
■	CORPO ILLUMINANTE EQUIPAGGIATO CON SORGENTE LUMINOSA A INCANDESCENZA

Keyplan

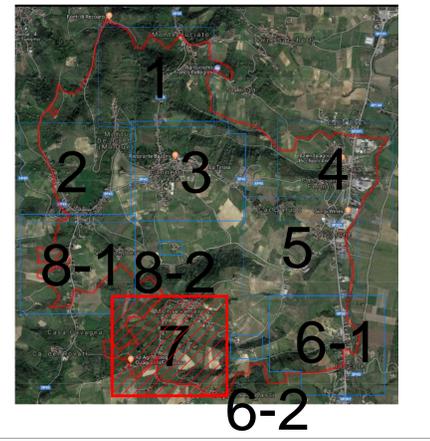

PROJECT FINANCING PER LA MESSA A NORMA E GESTIONE DEGLI IMPIANTI DI ILLUMINAZIONE PUBBLICA

REGIONE LOMBARDIA
Comune di Canneto Pavese
Provincia di Pavia

IMPIANTI DI ILLUMINAZIONE PUBBLICA PROGETTO DI FATTIBILITÀ

Sito: **Comune di Canneto Pavese**
Provincia di Pavia

Soggetto Proponente: **A2A Illuminazione Pubblica**

Il Progettista: **ASGI ENGINEERING ARCHITETTURA**

Planimetria Stato attuale Zona 7

Data di emissione: 28/08/2018
Scala: 1:1000
Formato Carta: A0

01				Commiss: 18009
02				Elaborato n°
03				Rev.
04	28/08/2018	1°	Emissione	JA
05				
06				
