


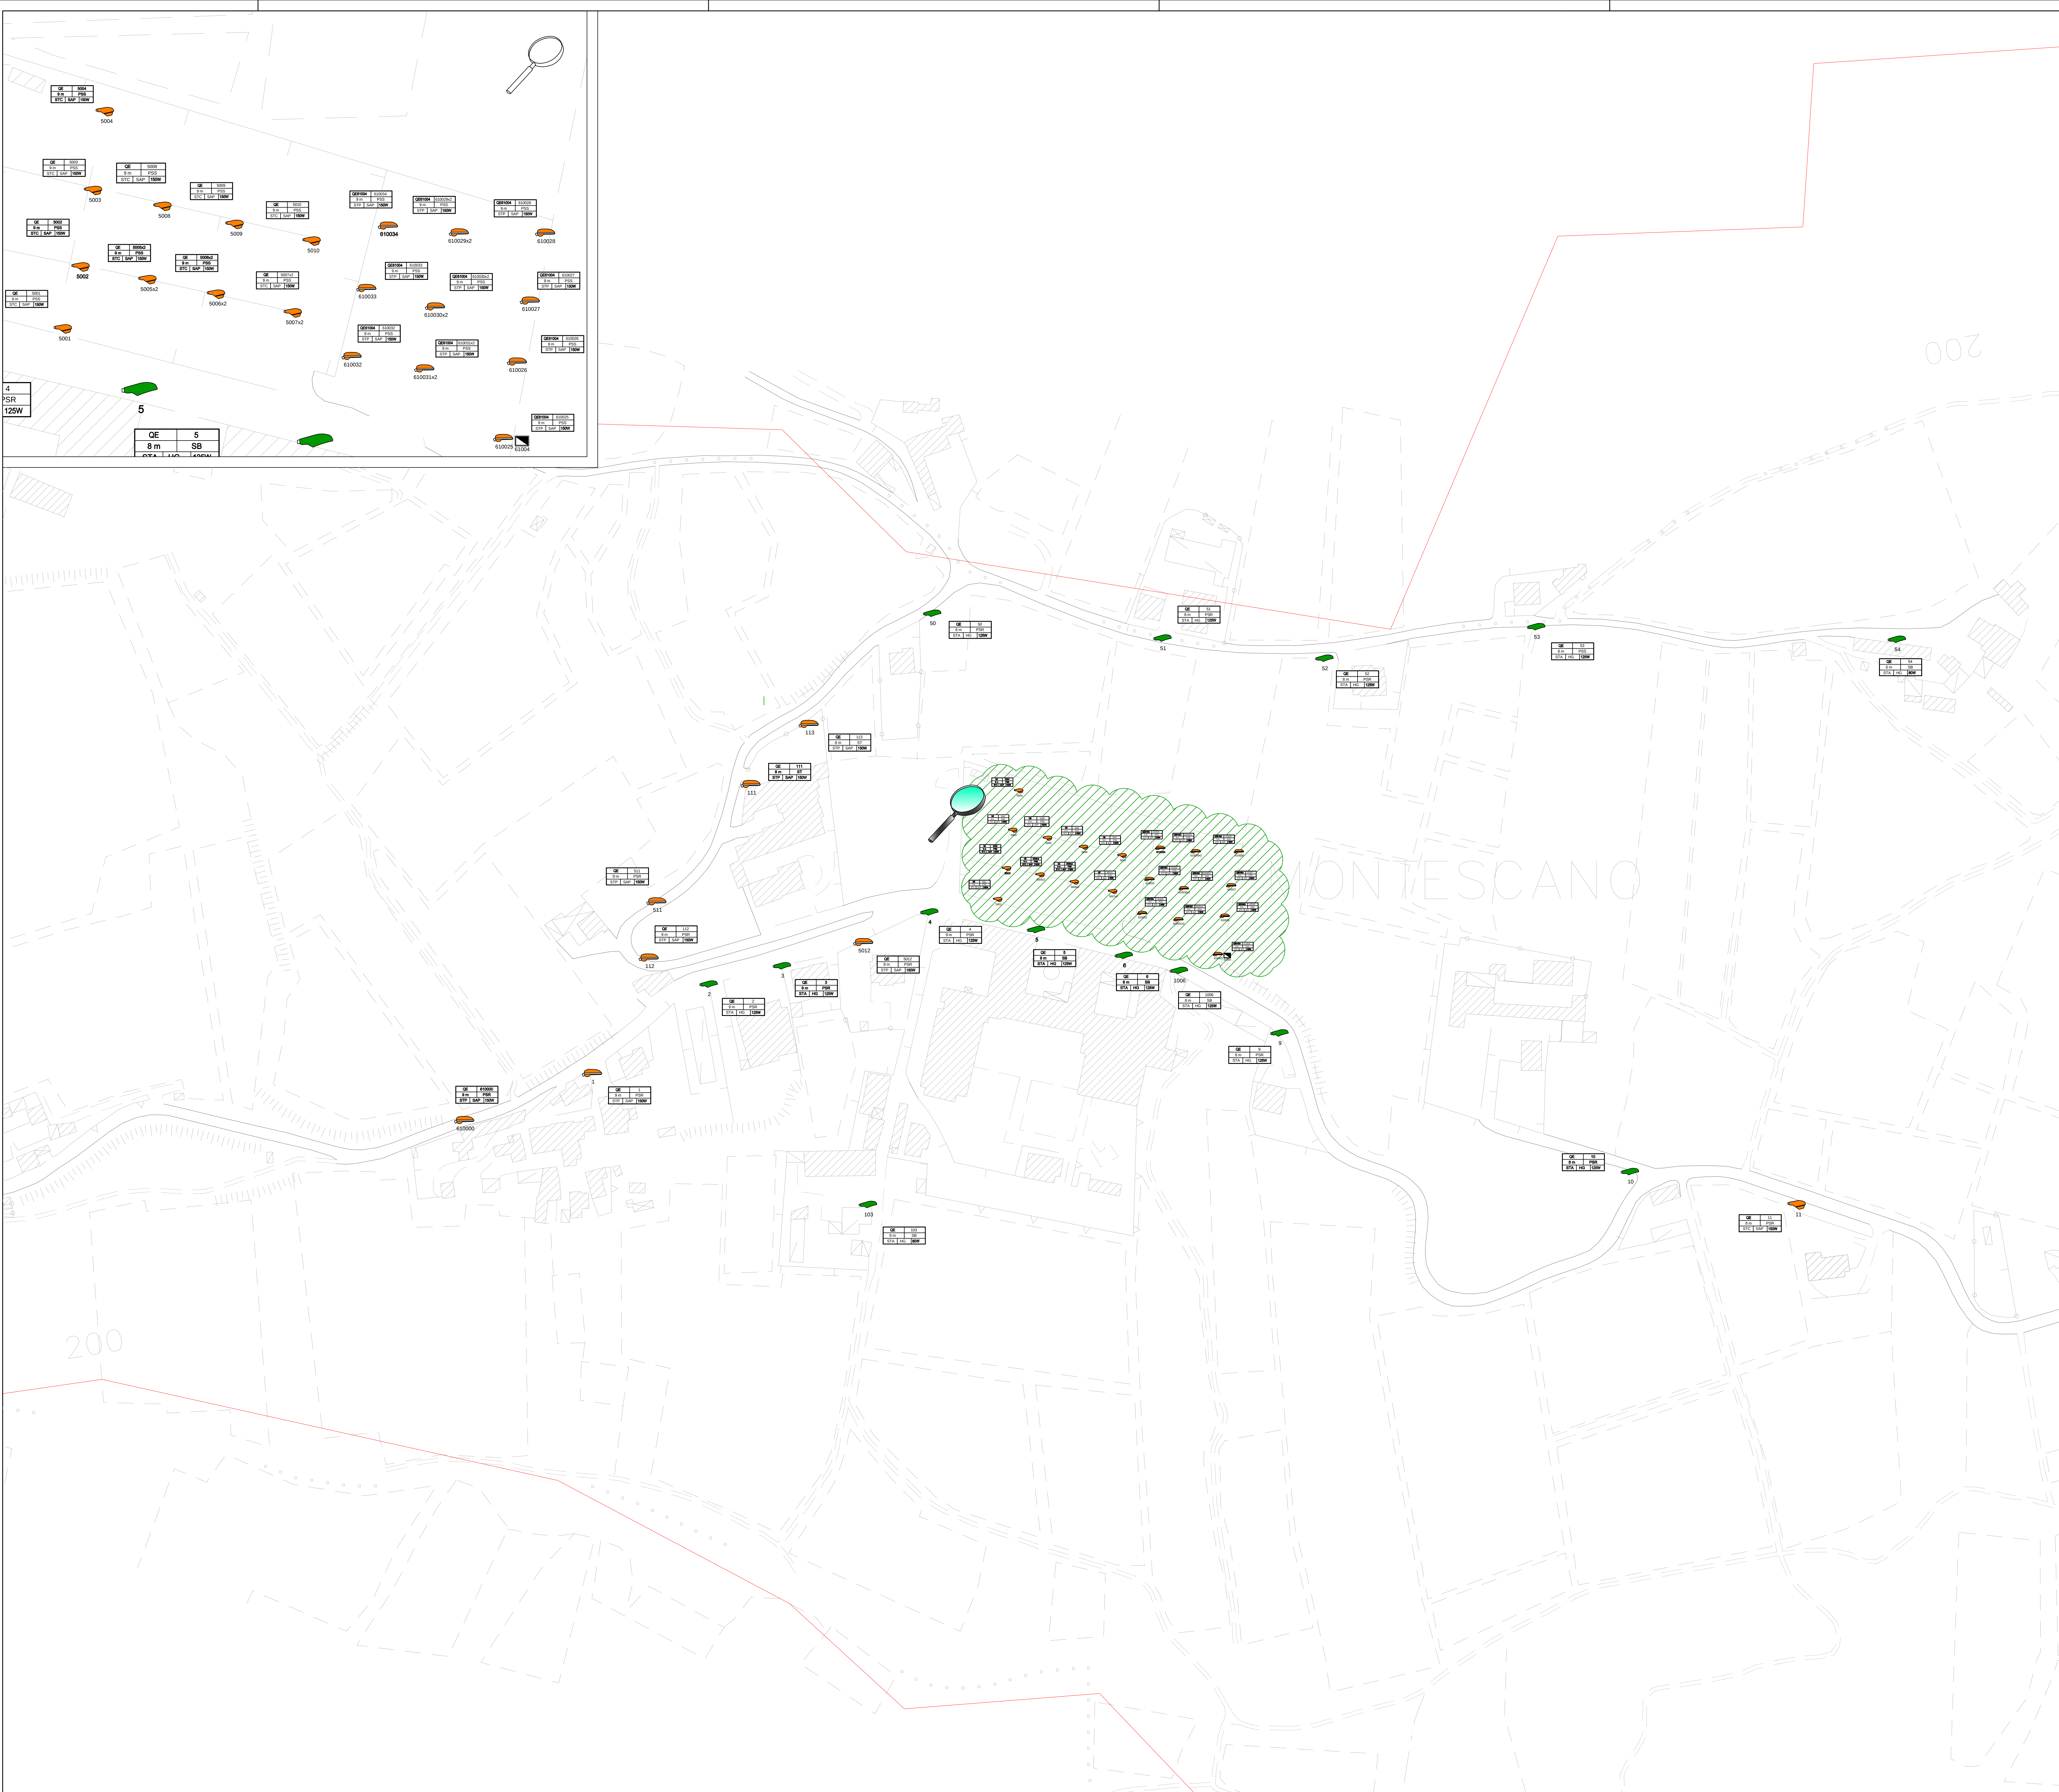


LEGENDA CARATTERISTICHE PALI:						
①	NUMERO CIRCUITO					
②	NUMERO PALO x Numero di Apparecchi (Se in numero maggiore di 1)					
③	ALTEZZA F.T. APPARECCHIO ILLUMINANTE (m.)					
④	TIPOLOGIA DI SOSTEGNO ST: PALO STRADALE PSB: PALO CON SBARCCIO PSR: PALO CON SBARCCIO RIPORTATO SBP: PALINA CON SBARCCIO RIPORTATO SB: SBARCCIO SBAR: SBARCCIO ARCHITETTONICO STA: STAFFA A PARETE DEC: PALO DECORATIVO INC: INCASSATO SOF: SOFFITTO SOS: SOSPENSIONE TF: TORRE FARO NO: SOSTEGNO MANCANTE					
⑤	TIPOLOGIA LAMPADA SAP: SODIO ALTA PRESSIONE SBP: SODIO BASSA PRESSIONE JM: IODURI METALLICI HG: VAPORI DI MERCURIO LED: LED FLUO: FLUORESCENTI / NEON					
⑥	TIPOLOGIA CORPO ILLUMINANTE ST: STRADALE STA: STRADALE APERTO STC: STRADALE A COPPA STP: STRADALE VETRO PIANO STAR: STRADALE ARCHITETTURALE DEC: DECORATIVO DAR: DECORATIVO ARCHITETTURALE GLO: GLOBO LAN: LANTERNA PLA: PLAFONIERA PRO: PROIETTORE SOS: SOSPENSIONE INPA: INCASSO DA PARETE INPA: INCASSO DA PAVIMENTO PTT: PIATTELLO NO: MANCANTE					
⑦	POTENZA MASSIMA ASSORBITA DALL'APPARECCHIO (W)					

LEGENDA SIMBOLI						

LEGENDA CROMATICA DELLE SORGENTI LUMINOSE						
①	CORPO ILLUMINANTE EQUIPAGGIATO CON SORGENTE LUMINOSA FLUORESCENTE					
②	CORPO ILLUMINANTE EQUIPAGGIATO CON SORGENTE LUMINOSA A VAPORI DI MERCURIO					
③	CORPO ILLUMINANTE EQUIPAGGIATO CON SORGENTE LUMINOSA A IODURI METALLICI					
④	CORPO ILLUMINANTE EQUIPAGGIATO CON SORGENTE LUMINOSA A LED					
⑤	CORPO ILLUMINANTE EQUIPAGGIATO CON SORGENTE LUMINOSA A SODIO ALTA PRESSIONE					
⑥	CORPO ILLUMINANTE EQUIPAGGIATO CON SORGENTE LUMINOSA A SODIO BASSA PRESSIONE					

Keyplan

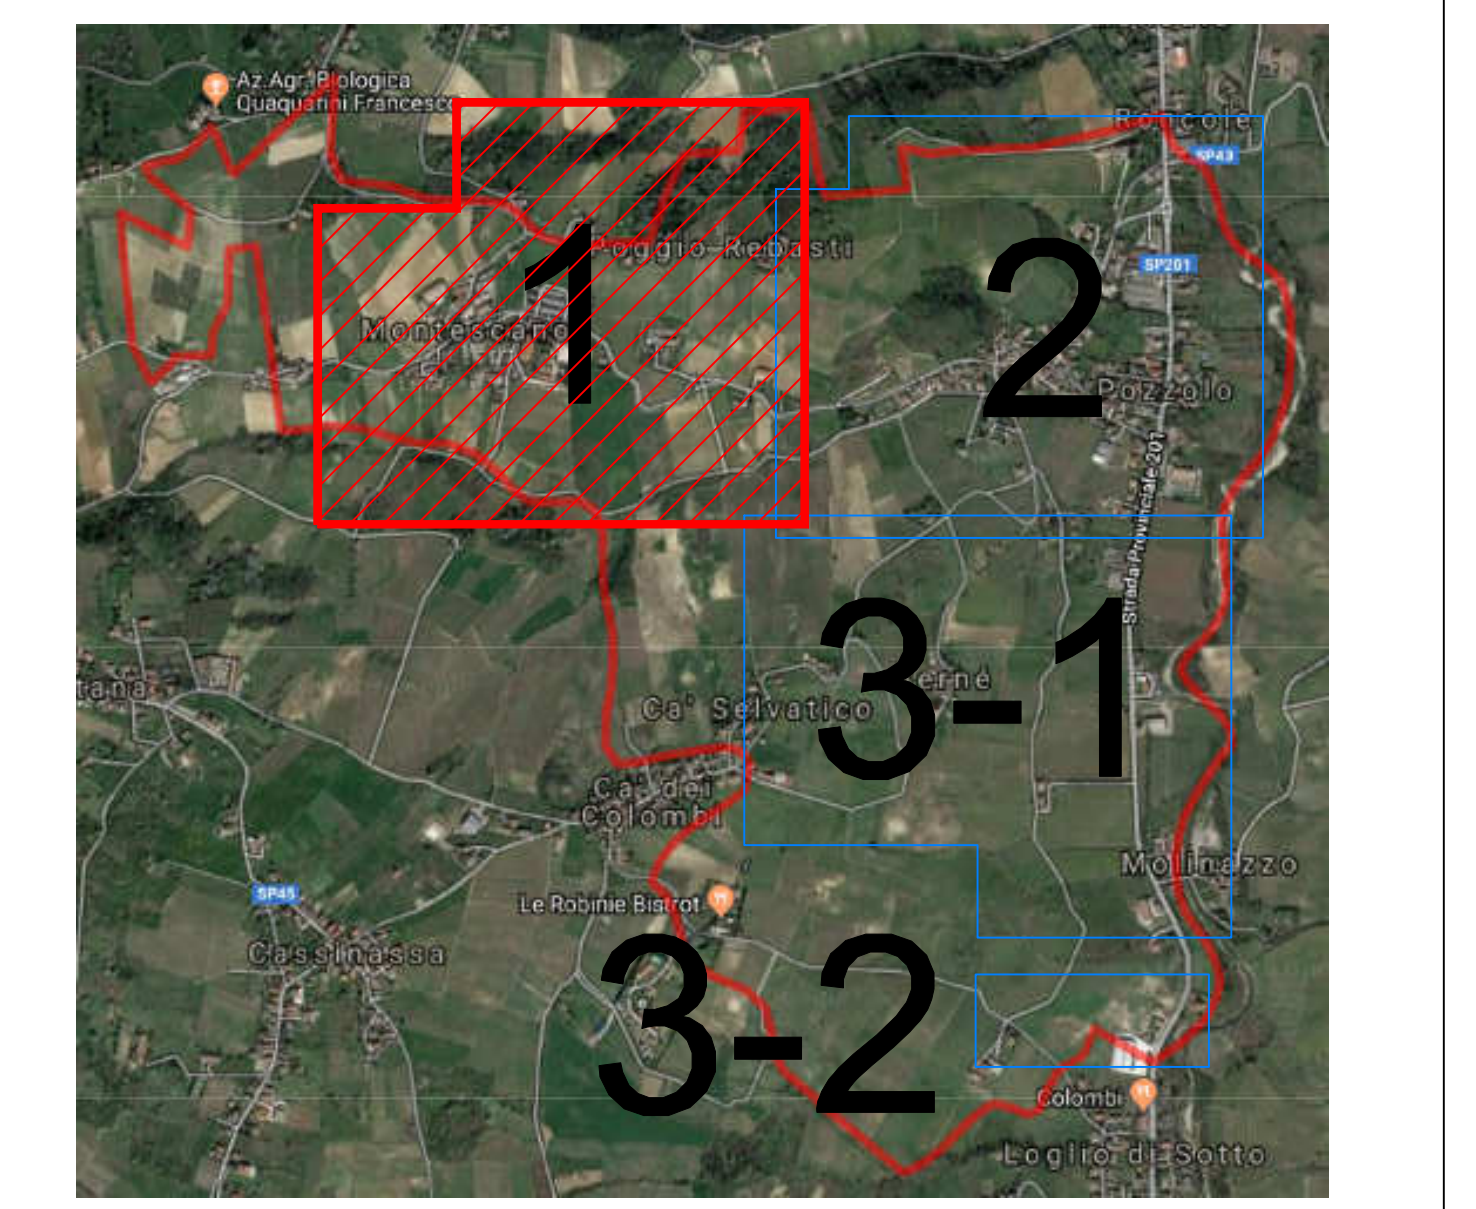

PROJECT FINANCING PER LA MESSA A NORMA E GESTIONE DEGLI IMPIANTI DI ILLUMINAZIONE PUBBLICA



REGIONE LOMBARDIA
Comune di Montescano
Provincia di Pavia

IMPIANTI DI ILLUMINAZIONE PUBBLICA PROGETTO DI FATTIBILITÀ

Comune di Montescano
Provincia di Pavia



Sito: **Comune di Montescano**
Provincia di Pavia



Il Progettista:
SGI ENGINEERING
ARCHITETTURA
INGEGNERIA
SISTEMI

28/08/2018

1:1000

A0

Planimetria
Stato Attuale
Zona 1

28/08/2018

1:1000

A0

05					Commissari	18009
04					Elaborato n°	Rev.
03						
02						
01	28/08/2018	1°	Emisione	J.A.		
rev. n°	data		oggetto		disegnatore	
